## vzdolžni prerez
M 1:200

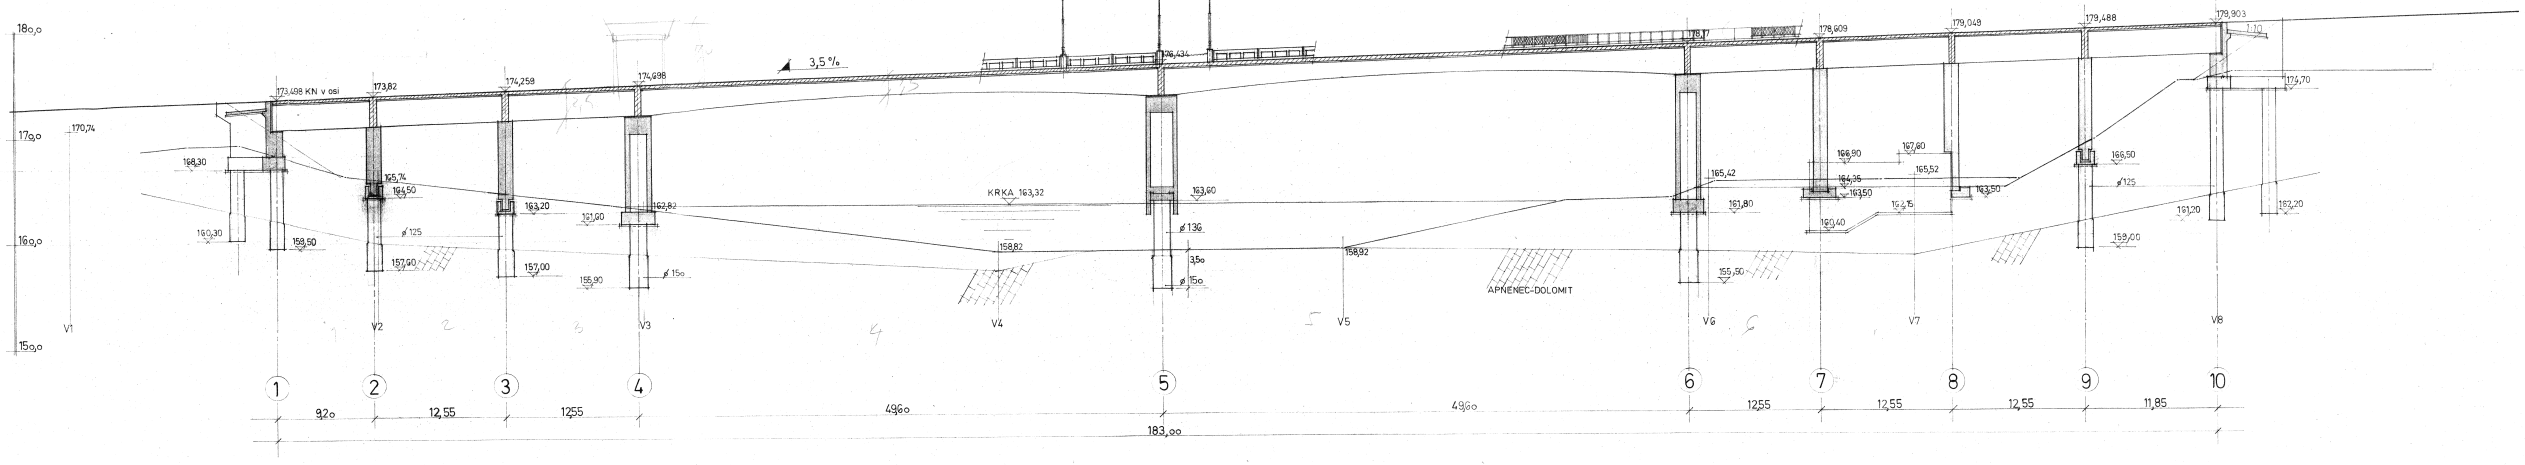


## tloris
M 1:200

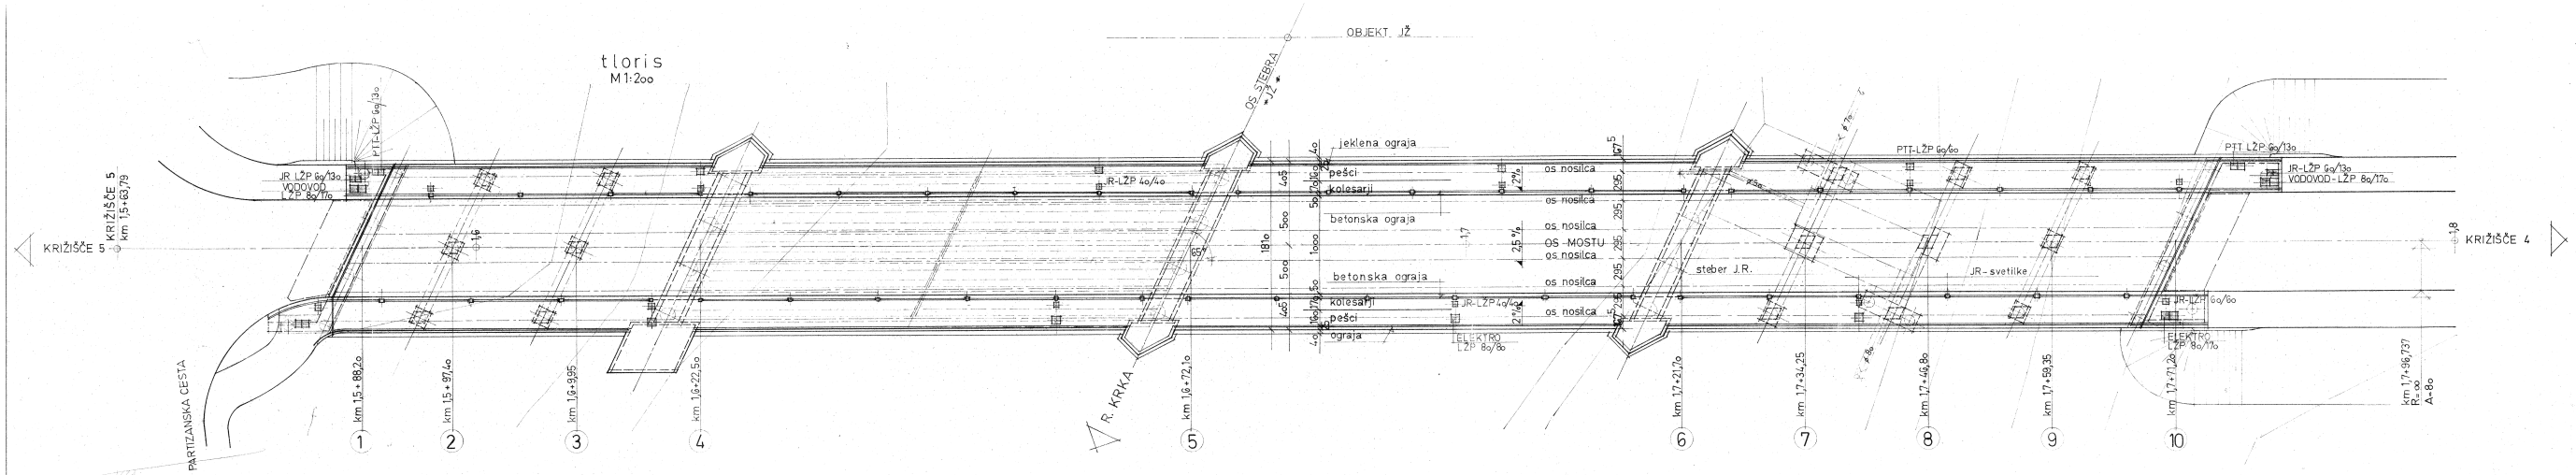


| | | | | |
|---|---|---|---|---|
| 1 | SPREMEMBA | OPIS SPREMEMBE | DATUM | PROJEKTANT | PODPIS |

**GRADBENO INDUSTRIJSKO PODJETJE GRADIS LJUBLJANA**
**TOZD BIRO ZA PROJEKTIRANJE MARIBOR, N. SOL. O.**
**62000 MARIBOR, LAVRIČEVA ULICA 3**

| | | | | |
|---|---|---|---|---|
| INVESTITOR | S.C.S. LJUBLJANA | PROJEKT ŠT. | 2228 | DATUM | IX.1989 | FAZA | PGD |
| | | ODG. VODJA PROJEKTA | | | P. KOREN dig. | | |
| OBJEKT | MOST ČEZ R. KRKO NOVO MESTO | ODG. PROJEKTANT FAZE | | | | | |
| | | PROJEKTANT | | | S. BREGAR gt | | |
| | | | | | | | |
| VSEBINA | VZDOLŽNI PREREZ IN TLORIS | PREGLEDAL | | | V. ACANSKI dig. | | |
| | | MERILO | 1:200 | | | LIST ŠT. | 3 |