


A) POSTOPEK PRIPRAVE DRŽAVNEGA PROSTORSKEGA
NAČRTA - DPN

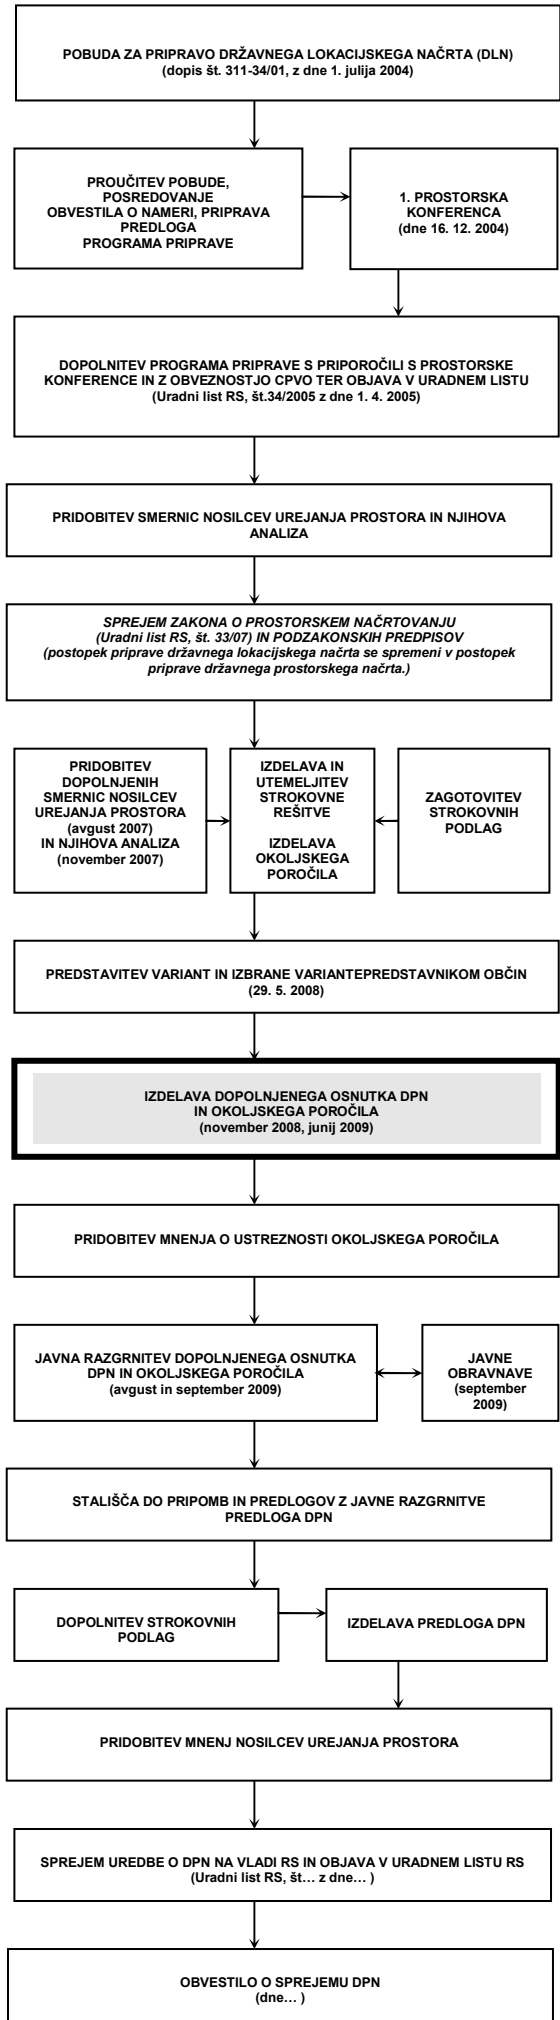

B) OPIS NAČRTOVANIH PROSTORSKIH UREDITEV

Osnovni cilj izvedbe prenosnega plinovoda R45 za Belo Krajino je omogočiti oskrbo industrije in široke potrošnje na območju občin Novo Mesto, Semič, Črnomelj in Metlika. Zaradi razvoja potreb po večjih količinah zemeljskega plina v Beli Krajini v naslednjih letih, je Geoplín plinovodi d.o.o. kot izvajalec gospodarske javne službe prenosa zemeljskega plina dolžan pravočasno ustvariti pogoje za povečan odjem oziroma novo točko odjema v slovenskem omrežju zemeljskega plina. S tem plinovodom bo industriji in široki potrošnji v Beli Krajini omogočen odjem zemeljskega plina. Z izgradnjo plinovodnega sistema se bodo ob povečanju porabe zemeljskega plina povečali energetski in ekonomski učinki ter zmanjšali okoljski vplivi.

V skladu z določbami je minister za okolje, prostor in energijo je z dopisom št. 311-34/01, z dne 1. julija 2004 podal pobudo za pričetek postopka priprave državnega lokacijskega načrta za prenosni plinovod R45 za oskrbo Bele krajine. Pobuda je dokumentirana z gradivom »Prenosni plinovod (R45) od Novega mesta do Črnomlja, Metlike in Semiča idejna zasnova, ki jo je izdelal Geoplín plinovodi d.o.o., junij 2004.

Predlagana trasa načrtovanega plinovoda R45 temelji na predhodni študiji variant. Kot strokovna podlaga pri izdelavi DPN so bili uporabljeni Idejni projekt in Okoljsko poročilo ter ostale strokovne podlage, ki so navedene v dopolnjenem osnutku DPN.

Trasa plinovoda R45 poteka preko območja občine Novo mesto, Semič, Metlika in Črnomelj. Izgradnja prenosnega plinovoda vključuje polaganje plinovodne cevi, izvedbo povezave z obstoječim plinovodom M4/2 v Odcepu Lešnica in spremljajočih objektov. Na vseh odsekih trasa plinovoda poteka kot nova trasa v prostoru. Dolžina načrtovanega plinovoda R45 je 39.017 m; odsek plinovoda Odcep Lešnica - MRP Črnomelj je dolžine 33.992 m, odsek plinovoda Odcep Metlika – MRP Metlika je dolžine 5,025 m.

Prostorske ureditve, ki se načrtujejo s tem DPN so: prenosni plinovod R45 dimenzije do največ 400 mm, tlačne stopnje do največ 50 bar od Odcepa Lešnica (km 0+000) do MRP Črnomelj (km 33+896) ter od Odcepa Metlika, ki se nahaja v stacionaži (km 20+338) oz. stacionaži (km MET 0+000) do MRP Metlika (km MET 5+025), ureditev merilno regulacijskih postaj Semič, Metlika, Črnomelj, ureditev Odcepa Lešnica, Odcepa za Metliko, ureditev sekcijsko zaporne postaje- BS1 – R45 Vinja vas, izvedba optičnega kabla za prenos podatkov ob celotni dolžini trase prenosnega plinovoda, ureditev pripadajoče prometne, energetske, telekomunikacijske in komunalne infrastrukture za potrebe plinovoda R45 ter ureditev začasnih deponij za čas gradnje.

Plinovod bo na mestih križanja s cestami in drugimi infrastrukturnimi objekti vkopan na ustrezno globino in primerno zaščiten glede na geomehanske razmere na območju prečkanja.

Prečkanja pod pomembnimi infrastrukturnimi objekti se pravilo izvede s podvrtavanjem, ostala pa s prekopom. Prečkanja pod pomembnimi infrastrukturnimi objekti se pravilo izvede s podvrtavanjem, ostala pa s prekopom. Predvidena je izgradnja, prestavitev, zamenjava ali zaščita vseh prizadetih energetskih, komunalnih in teleprenosnih objektov in naprav.

DPN predvideva izvajanje vseh ukrepov, potrebnih za varstvo kulturne dediščine, naravnih vrednot, naravnega okolja, gozdnih in kmetijskih zemljišč, površinskih in podzemnih voda, tal, zraka ter ukrepov za varstvo pred hrupom. Na območjih prehoda preko gozda bo saniran in na novo zasajen gozdni rob. Vse ostale površine bodo oblikovane skladno z obstoječim stanjem (sanacija v obstoječe stanje). Pri tem bo upoštevan krajinsko ekološki vidik (sonaravne ureditve vodotokov, obnova gozdnih robov, ohranitev mokrišč in sukcesijske zarasti).

Opis trase prenosnega plinovoda po odsekih:

ODSEK ODCEP LEŠNICA – BS1 NA R45 VINJA VAS (km 0+000do km 11+592)

Trasa plinovoda R45 se naveže na obstoječi plinovod M4/2 v Odcepu Lešnica. Po prečkanju avtoceste Lešnica-Kronovo se spusti do reke Krke, jo prečka, ter v nadaljevanju vzpne v smeri Žihovega sela. Nadalje se polagoma spušča proti Smolenji vasi, ki jo zaobide po vzhodni strani, prav tako naselje Mali Slatnik. Z obdelovalnih površin preide v gozdno območje Goteniškega boršta in se nadaljuje proti naselju Sentojš. Nadalje plinovod poteka po gričevnatem svetu pretežno v smeri jugozahod. Severno od naselja Črmošnjice pri Stopičah se trasa obrne v smer jug-jugozahod. Severovzhodno od Črmošnjic pri Stopičah trasa izstopi iz področja gozda in spusti v dolino potoka Klamfer. Po prečkanju potoka se strmo vzpne do n.v. 250m ter se po pobočju spušča proti vodotoku Težka voda. Nekaj časa poteka po desni brežini, nato ostro zavije v smer jugozahod, prečka vodotok ter se strmo vzpne v smeri med naseljema Dolnja Težka Voda in Gornja Težka Voda. Južno od naselja Dolnja Težka Voda se trasa polagoma dviga v smeri jugovzhod do n.v. 330m. Zatam se spušča proti glavni cesti G2 Novo mesto (Revoz)-Metlika, jo prečka in se zaključí v Odseku BS1 na R45 Vinja vas.

ODSEK BS1 NA R45 VINJA VAS – ODCEP METLIKA (km 11+592 do km 20+338)

Iz BS1 se trasa nadaljuje proti jugu ter izogne Vinji vasi po vzhodni strani. Nadalje se izogne hribu Strmec po zahodni strani, poteka med naseljema Sela pri Jugorju na zahodu ter Jugorje pri Metliki na vzhodu, prečka regionalno cesto R2 Štrekljavec-Jugorje in se zaključí v Odcepu Metlika zahodno od Dragomlje vasi.

ODSEK ODCEP METLIKA – MRP SEMIČ (km 20+338 do km 26+830)

Trasa se nadaljuje po gričevnatem kraškem svetu. V začetku poteka pretežno v smeri zahod, vzhodno od naselja Gradnik se trasa obrne v smer jugozahod in se mu izogne po južni strani, prav tako naselju Omota. Odsek se zaključí v MRP Semič, jugovzhodno od Vavpče vasi.

ODSEK MRP SEMIČ – MRP ČRNOMELJ (km 26+830 do km 33+992)

Iz MRP Semič trasa poteka po pretežno gričevnatem svetu v smeri jug. V začetnem delu se izogne naselju Pugled po jugozahodni strani, vstopi v Veliko Lozo, ter se za vrhom Smlednik polagoma spušča preko obdelovalnih površin; zaključí se v MRP Črnomelj.

ODSEK ODCEP METLIKA – MRP METLIKA (km 20+338) oz. (km MET 0+000 do km MET 5+025)

Trasa iz Odcepa Metlika poteka pretežno v smeri jugovzhod. V začetnem delu poteka po gozdnem območju Gmajne. Za prečkanjem ceste se teren strmo spusti in nadaljuje v dolini Sušice po obdelovalnih površinah do MRP Metlika, kjer se zaključí.

C) JAVNA RAZRGNITEV

Namen javne razgrnitve dopolnjenega osnutka DPN in strokovnih podlag je seznanitev javnosti z načrtovanimi prostorskimi ureditvami. Javna razgrnitev bo potekala v občinah Novo mesto, Semič, Metlika in Črnomelj.

Pripombe in predloge k razgrnjenemu gradivu se v času javne razgrnitve lahko vpišejo v knjige pripomb, ki so na voljo ob razgrnjenemu gradivu, ali pa se pošljejo na elektronski naslov gp.mop@gov.si. Pripombe in predlogi se lahko podajo tudi na zapisnik na javni obravnavi. Ministrstvo za okolje in prostor bo pripombe in predloge preučilo in v roku 30 dni po končani javni razgrnitvi do njih zavzelo stališče. Utemeljene pripombe bodo smiselno upoštewane pri izdelavi predloga DPN. Po uskladitvi predloga z nosilci urejanja prostora, bo DPN z uredbo sprejela Vlada RS.


Pripravljalet:	Ministrstvo za okolje in prostor Direktorat za prostor Dunajska 21, Ljubljana
Pobudnik:	Ministrstvo za gospodarstvo Direktorat za energijo Kotnikova 40, Ljubljana
Investitor:	Geoplín plinovodi, d.o.o. Cesta Ljubljanskih brigad 11, Ljubljana
Izdelaalec:	Projekt d.d. Nova Gorica Kidričeva 9a, Nova Gorica

DRŽAVNI PROSTORSKI NAČRT ZA PRENOSNI PLINOVOD R45 ZA OSKRBO BELE KRAJINE

JAVNA RAZGRNITEV DOPOLNJENEGA OSNUTKA

POVZETEK ZA JAVNOST

Merilo:	1 : 75.000
Kartografska osnova:	TK 50 (Vir: GURS)
Datum:	Junij 2009

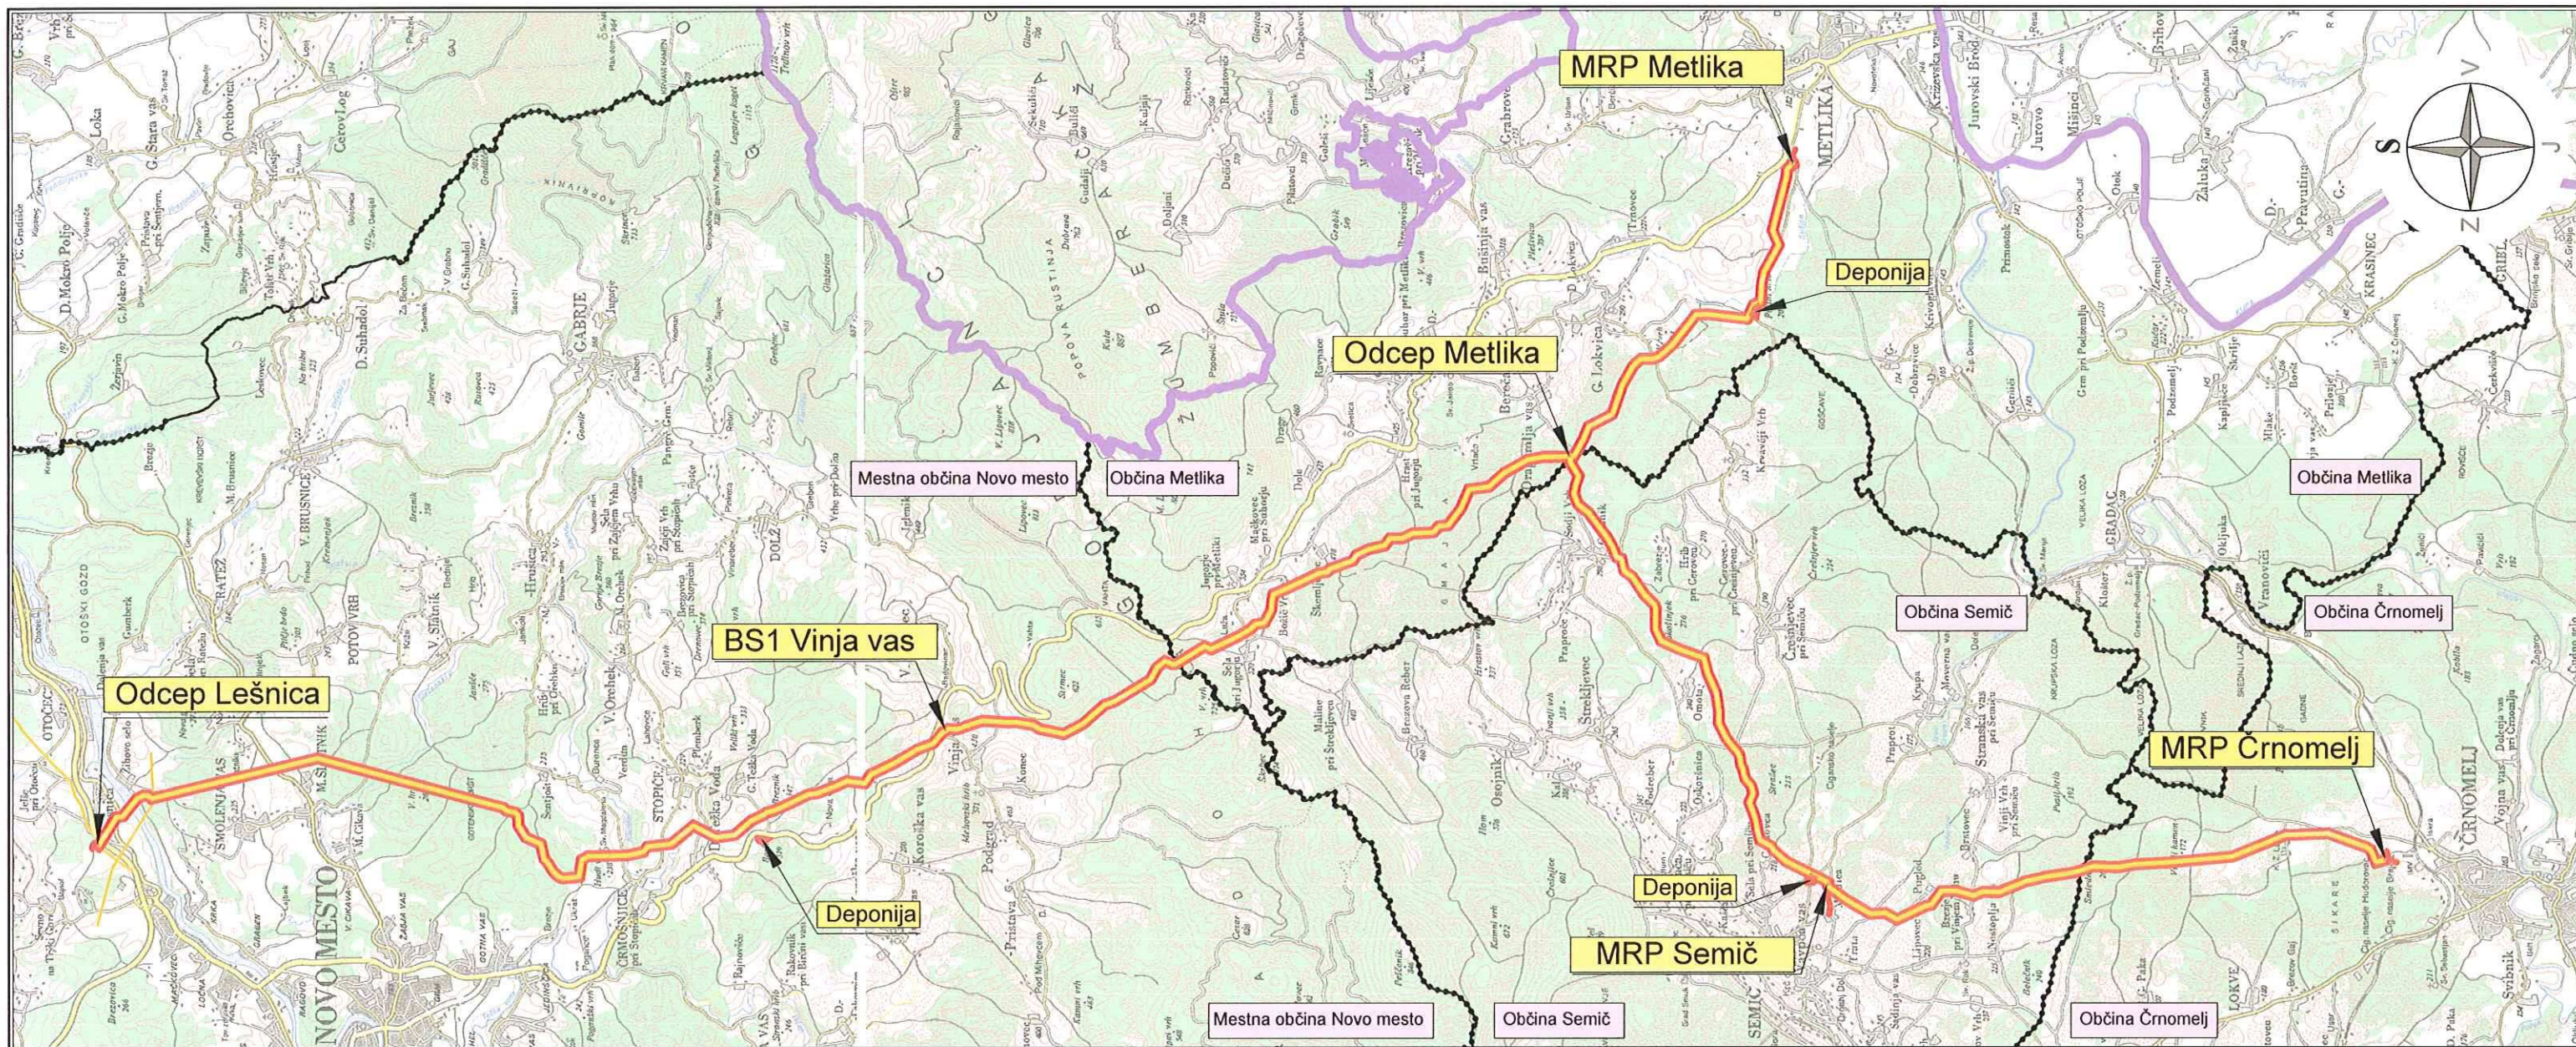

PROJEKT d.d.
NOVA GORICA

Izdelovalec DPN:

Pripravljalec:

Naročnik:

Št. naloge:

Odgovorni vodja projekta:

Odgovorni izdelovalec DPN:

Izdelovalci:

Projekt d.d. Nova Gorica
Kidričeva 9a, 5000 Nova Gorica
RS, Ministrstvo za okolje in prostor
Geoplin plinovodi d.o.o.
8278

Mag. Bernarda JURIČ, u.d.g.i.g.
Emil BRATINA, u.d.i.a.
Mag. Bernarda JURIČ, u.d.g.i.g.
Maša Majkič, u.d.geogr.
Jasna Medved, u.d.i.k.a
Andrej Sedej, u.d.i.g.
Uroš Lavrenčič, u.d.i.v.k.i
Igor Loboda

Direktor:

Merilo:

Datum:

Kartografska podlaga:

Vladimir DURCIK, univ.dipl.inž.grad.

1:75 000

junij 2009

TK 50

Optimizirana trasa

Legenda:	
	Meja občine
	Državna meja
	Območje DPN
	Plinovod novo
	Plinovod obstoječe

**Državni prostorski načrt za prenosni
plinovod R45 za oskrbo Bele krajine
dopolnjen osnutek**

Povzetek za javnost