

Gotna vas

LEGENDA PARCELNIH MEJ

DOKONČNA MEJA	
PARCELNA MEJA	 (± 0.5m)
INFORMATIVNA MEJA	 (± 1.5m)

ODSEK 8: NOVO MESTO - STOPIČE
PODODSEK 8B: GOTNA VAS

GEODETSKE MERITVE
MIHA BAN S.P.

POD TRŠKO GORO 10, 8000 NOVO MESTO
TEL.: 07/33 26 361 GSM: 041 445 595
FAX.:07/33 26 362
E - POŠTA: MIHABAN@MEJNIK.SI

GEODETSKI NAČRT
MERILO 1 : 1000

Naročnik : KOMUNALA NOVO MESTO
PODBEVŠKOVA UL.12
8000 Novo mesto

k.o.: GOTNA VAS p.št.: VEČ PARCEL



Geodetski načrt potrjuje odgovorni geodet:

Identifikacijska številka pri inžinerski zbornici Slovenije: 0076 IZS Geo 0256

Geodetski načrt izdelalo geodetsko podjetje:
GEODETSKE MERITVE MIHA BAN s.p.

Identifikacijska številka pri inžinerski zbornici Slovenije: 0076 IZS


Št. naročilnice: INV 192 - 1100/2008 Datum: okt., nov., dec. 2008

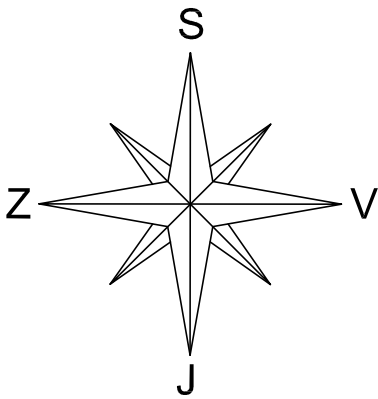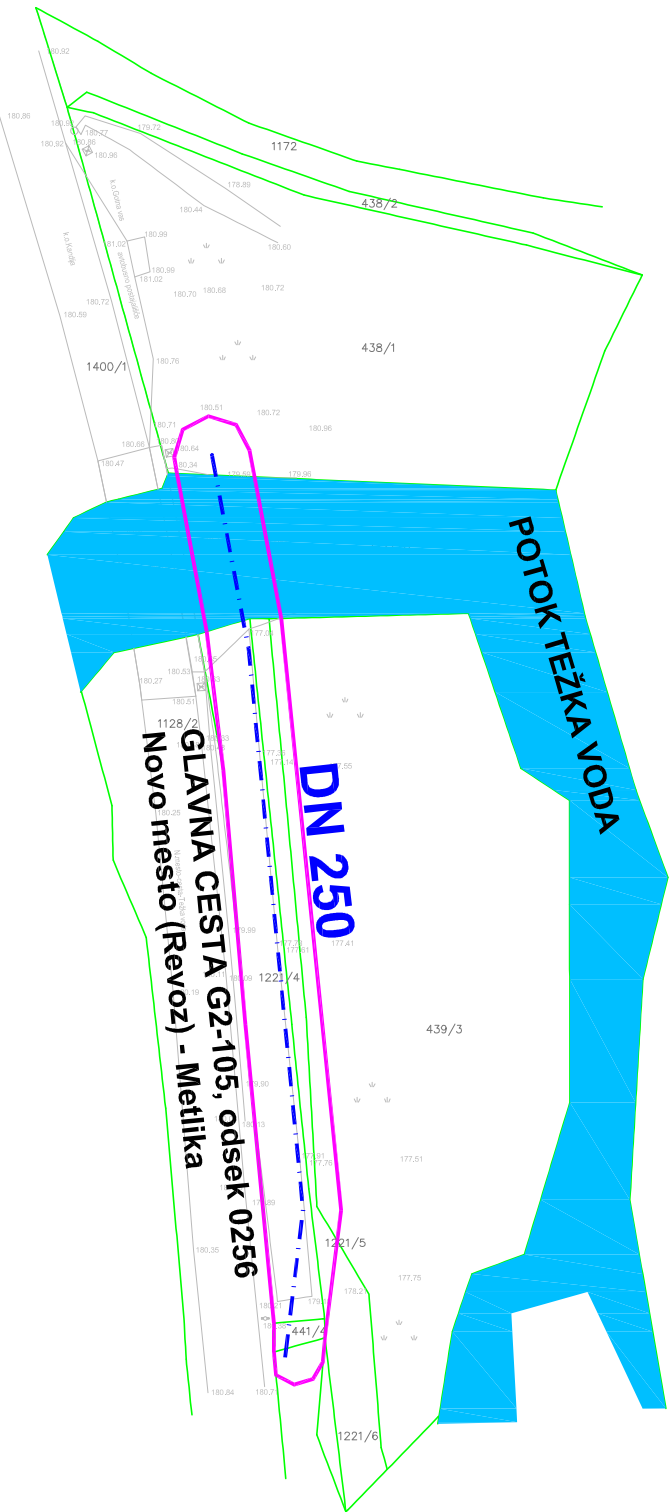

LEGENDA:

	obstoječi objekti
	trasa predvidenega vodovoda
DN 250	dimenzija predvidene vodovodne cevi
	vodotok

 meja ureditvenega območja
občinskega podrobnega prostorskega načrta

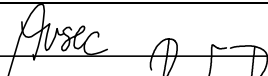		gradbeno projektiranje in inženiring, d.o.o. Ljubljanska c. 26, 8000 Novo mesto tel.: 07/33 77 630, fax. 07/33 77 631		IZS 1919		
Investitor/naročnik:		Komunala Novo mesto d.o.o., Podbevškova ulica 12, 8000 Novo mesto				
Objekt:		OPPN Hidravlične izboljšave in nadgradnja sistema pitne vode v Mestni občini Novo mesto				
Lokacija:		Mestna občina Novo mesto				
		Ime in priimek:	Ident. številka:	Podpis:		
Odg. vodja:		Ksenija Avsec, univ.dipl.inž.arh.	ZAPS A - 1214			
Odg. projektant:		Robert Radakovič, univ.dipl.inž.grad.	IZS G - 0445			
Sodelavec:						
Naslov risbe:		NAČRT UREDITVENEGA OBMOČJA - Pododsek 8B				
Št. projekta:	Datum:	Faza:	Merilo:	Št. lista:		
LN-18/2009	december 2009	DOPOLNJEN OSNUTEK	M 1: 1000	8		

Jedinščica