


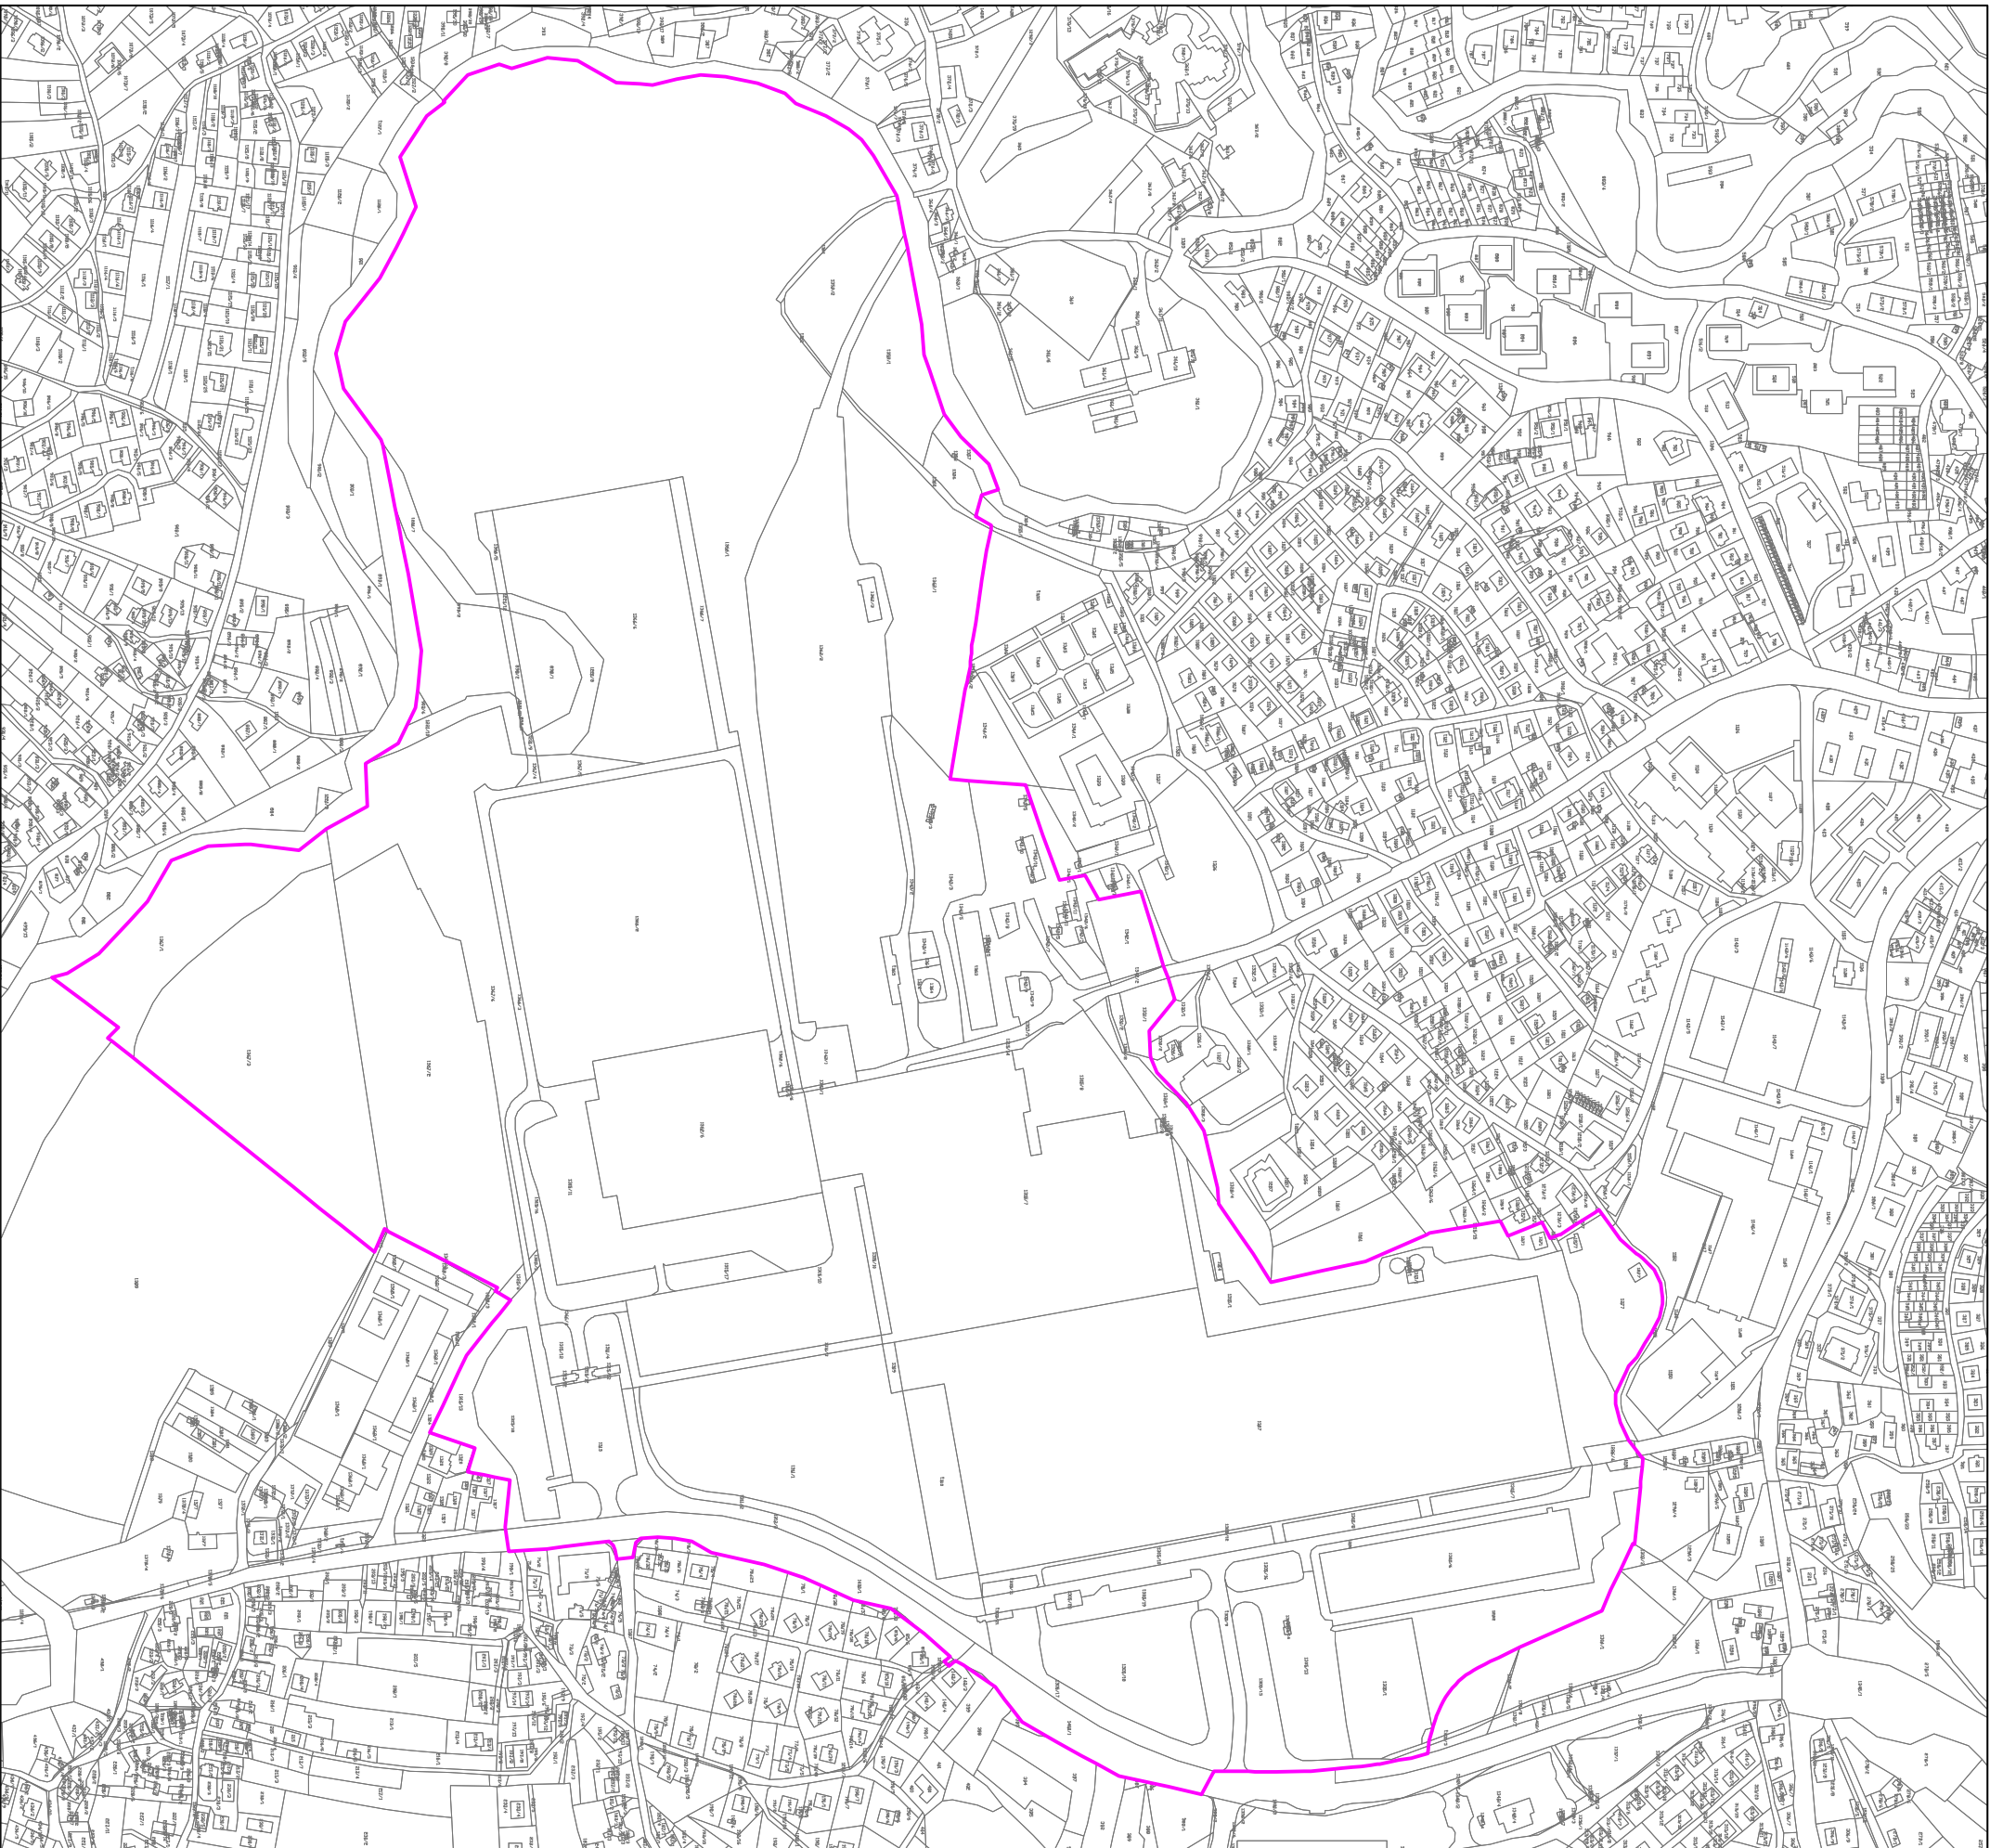

LEGENDA:

**meja območja SDLN**

DKN pridobljen na GU Novo mesto, november 2008



K.A.B. d.o.o. projektiranje in urbanizem
NOVO MESTO, Kratka ulica 1, Tel. 07/33 72 520

Investitor/naročnik:
REVOL NOVU MESIU
Belokranjska cesta 4, Novo mesto

Objekt: **SPREMEMBE IN DOPOLNITVE LOKACIJSKEGA NAČRTA REVOLUCIJSKEGA**

Lokacija: Novo mesto

Ime in priimek

Podp

Vodja projekta: Katica Balazić, inž. gradb.

0150 IZS G-1124

Oddg. projektant: **Janez Žerjav, u.d.i.a**

0246 IZS A-0782

Sodelavci: **Milna Bukovec, u.d.i.geod**

Vrsta prostorskega akta:

1000

SDLN

CJE SDLN Z OBST. PARCELNIM STANJEM

Št. projekta:

Faza:

Merito:

SDLN-34/01

Dopolnien osnutek

1:5000

4