



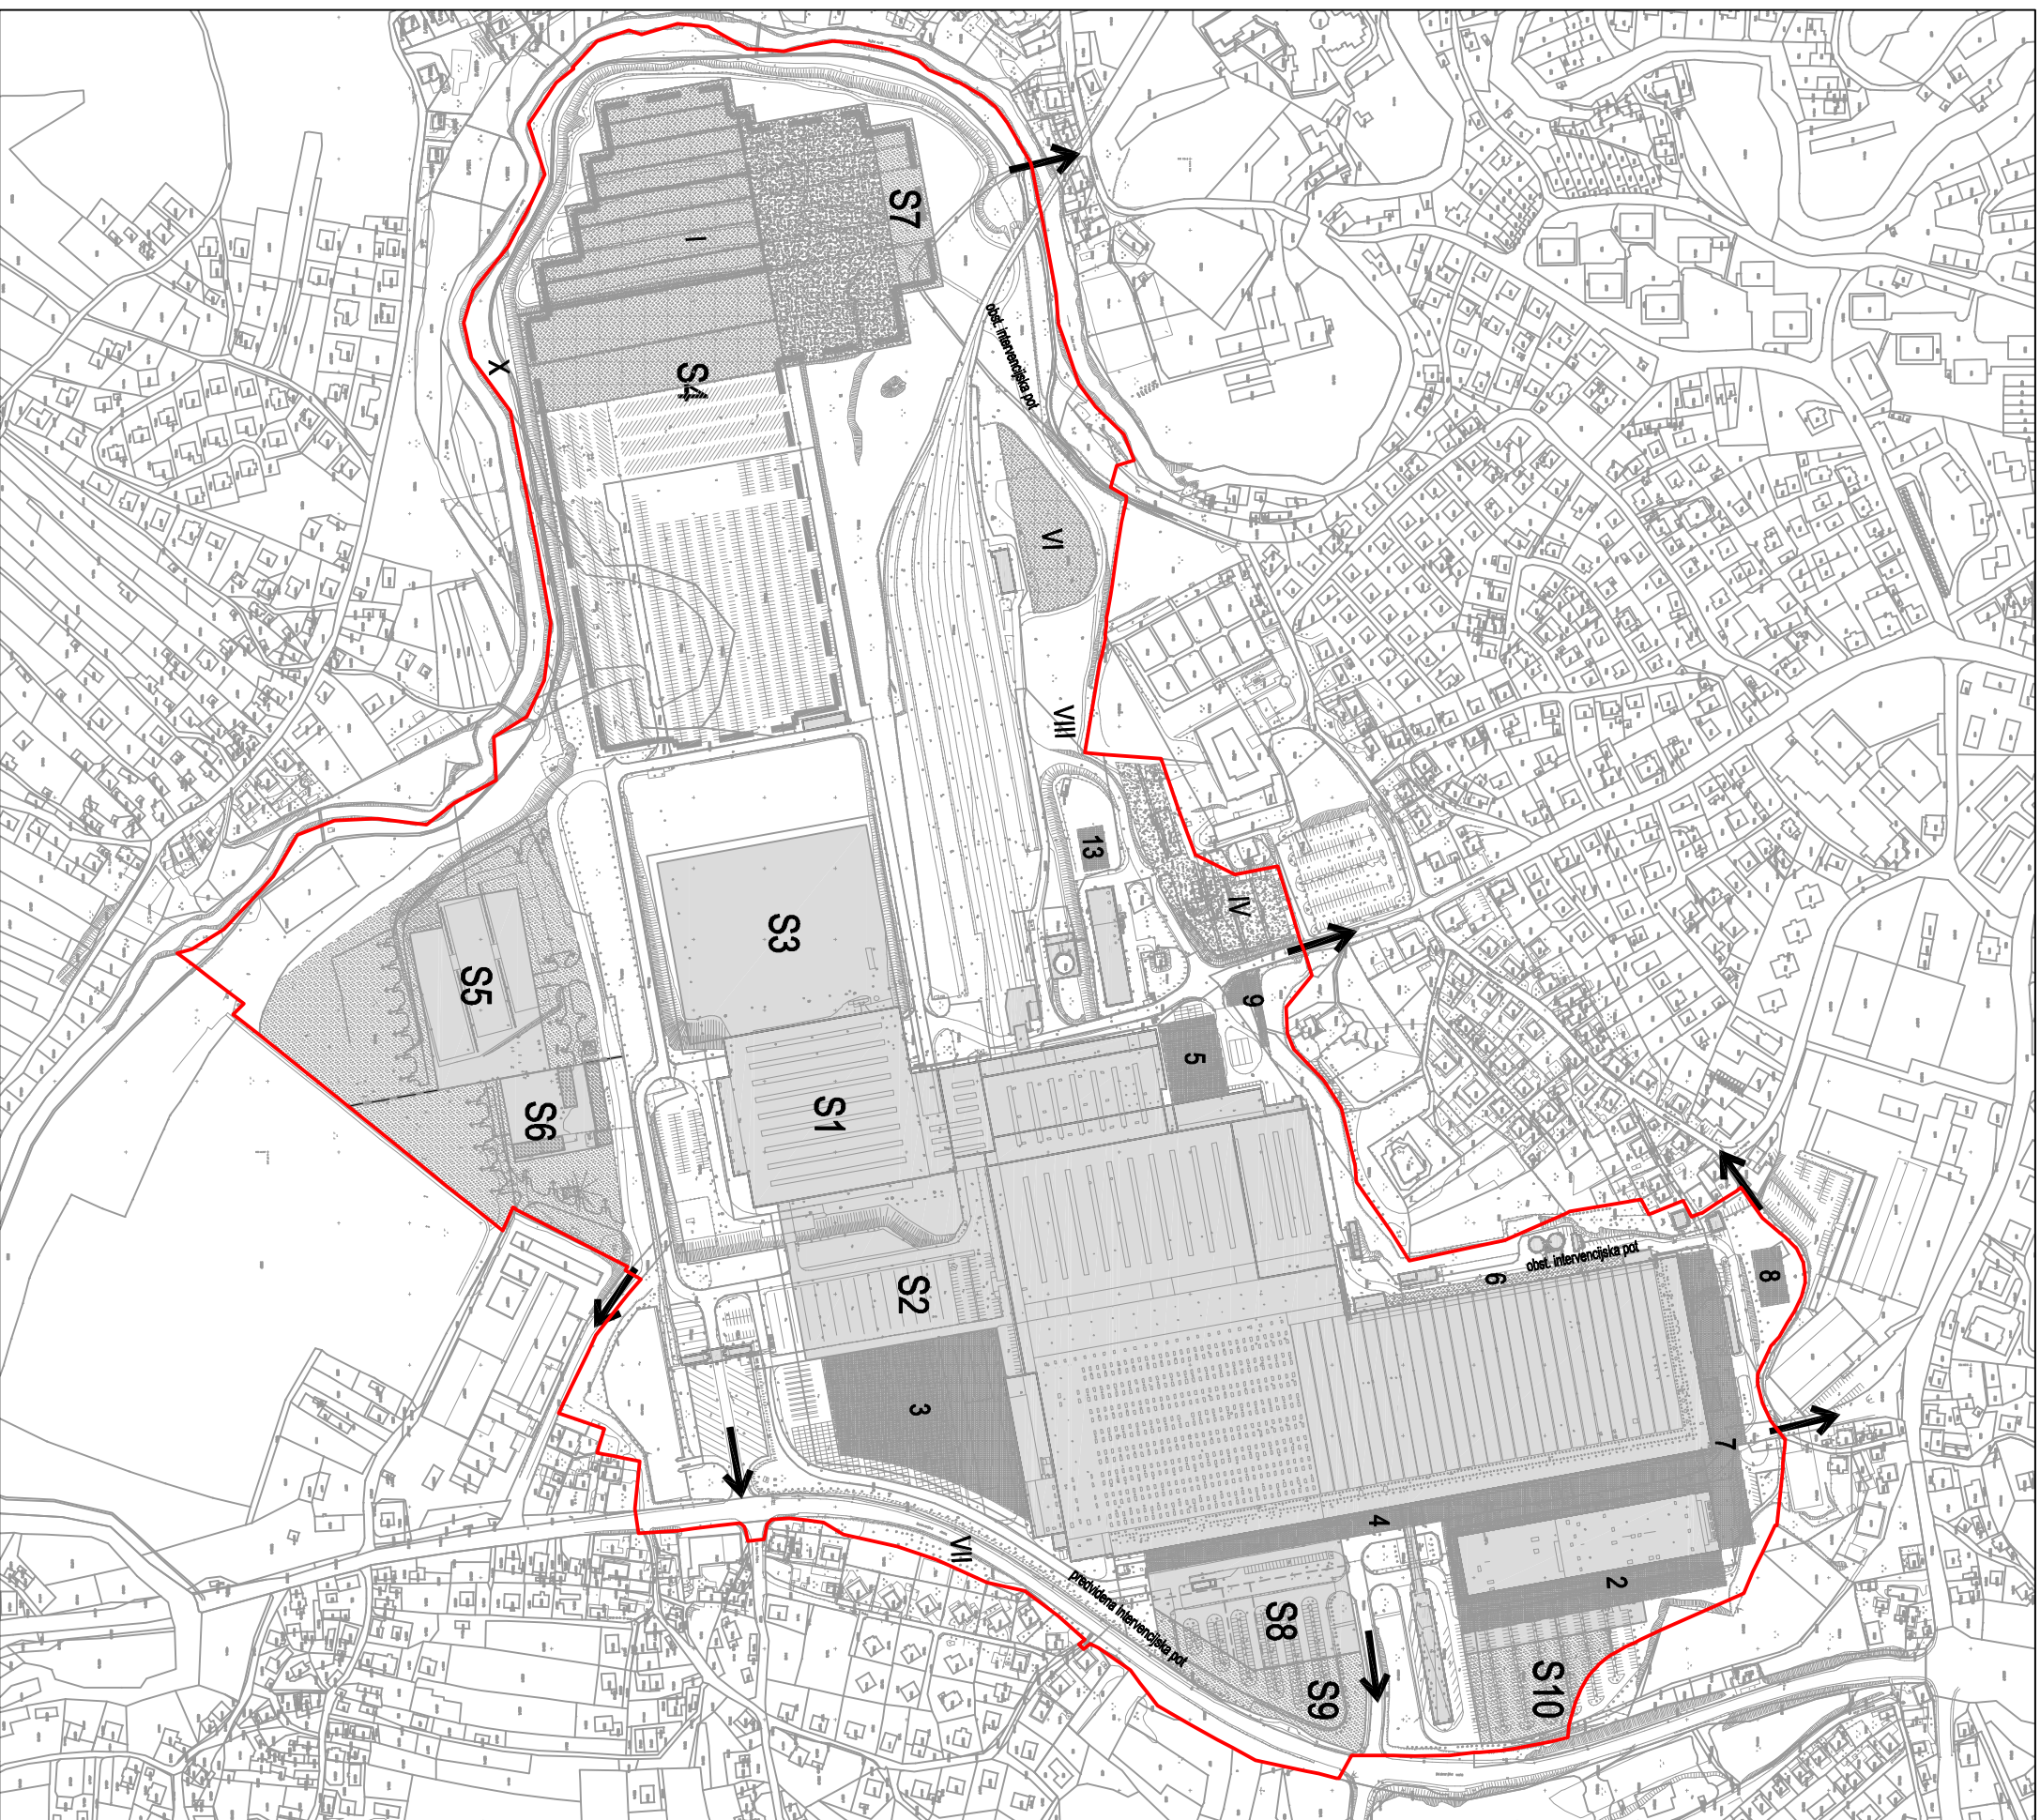


LEGENDA:

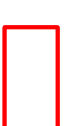

Meja območja SDLN



evakuacijske poti

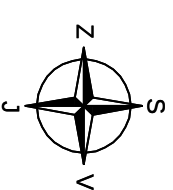

Vir podatkov:

- DKN - GURS, april 2010

- Geodetski posnetek - Geodetski zavod Slovenije - GD 67/2010, april 2010



K.A.B. d.o.o. projektiranje in urbanizem
NOVO MESTO, Kratka ulica 1, Tel. 07/33 72 520

Investitor/naročnik:
REVOL NUOVO MESIO
Belokranjska cesta 4, Novo mesto

Objekt:
SPREMEMBE IN DOPOLNITVE LOKACIJSKEGA NAČRTA REVOLUCIONARNEGA

Lokacija: Novo mesto

	Ime in priimek

Ident. številka:	Podpis:
------------------	---------

Vodja projekta: Katica Balazić, inž. gradb.

50 IZS G-1124

Odg. projektant: **Janez Žerjav, u.d.i.a.**

0246 IZS A-0782

Sodelavci: **Mirna Bukovec, u.d.i.geod.**

1

Vrsta prostorskega akta:

Naslov risbe:

SDLN
PRÍKLAD ÚREDITEL'JOV POTREBNÍŤ ZA OBRAMBOU TER VARSŤVO PRED NARAVANIMI
IN DRUGIMI NESREČAMI, VKLJUČNO Z VARSŤVOM PRED POZAROM

Št. projekta:

Datum:

Faz

Merito:

Št. lista:

SDLN-34/08

Junij 2010

Dopolnjen osnutek

1:5000

7