




POGLED PROTI STENI 3

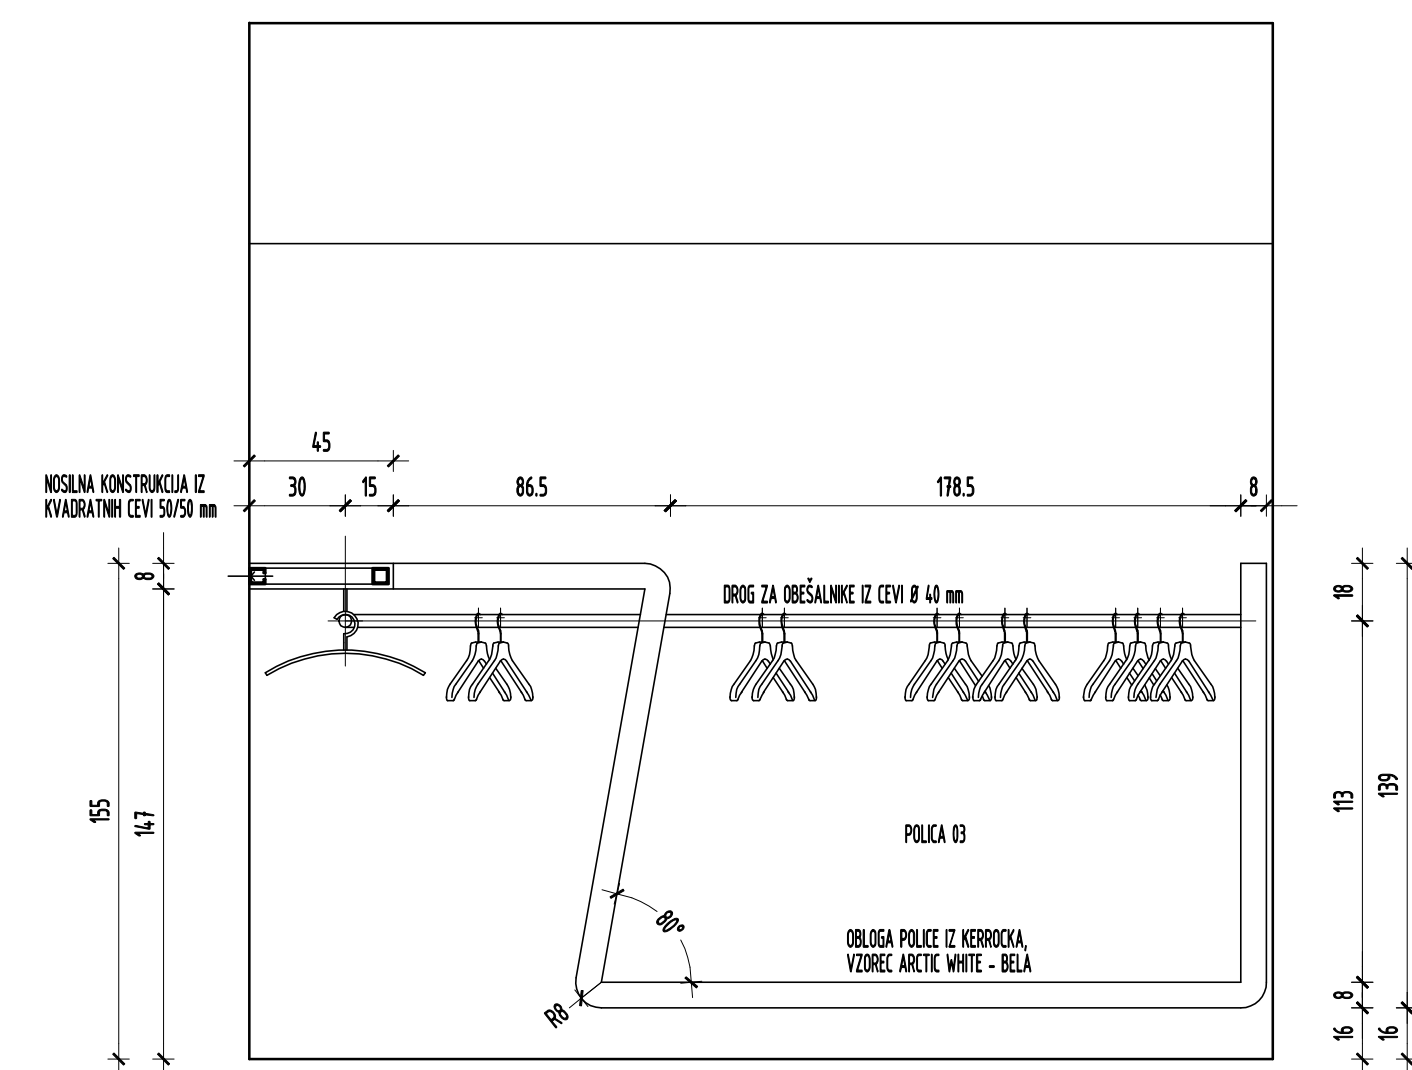


POGLED PROTI STENI 3 - PULT

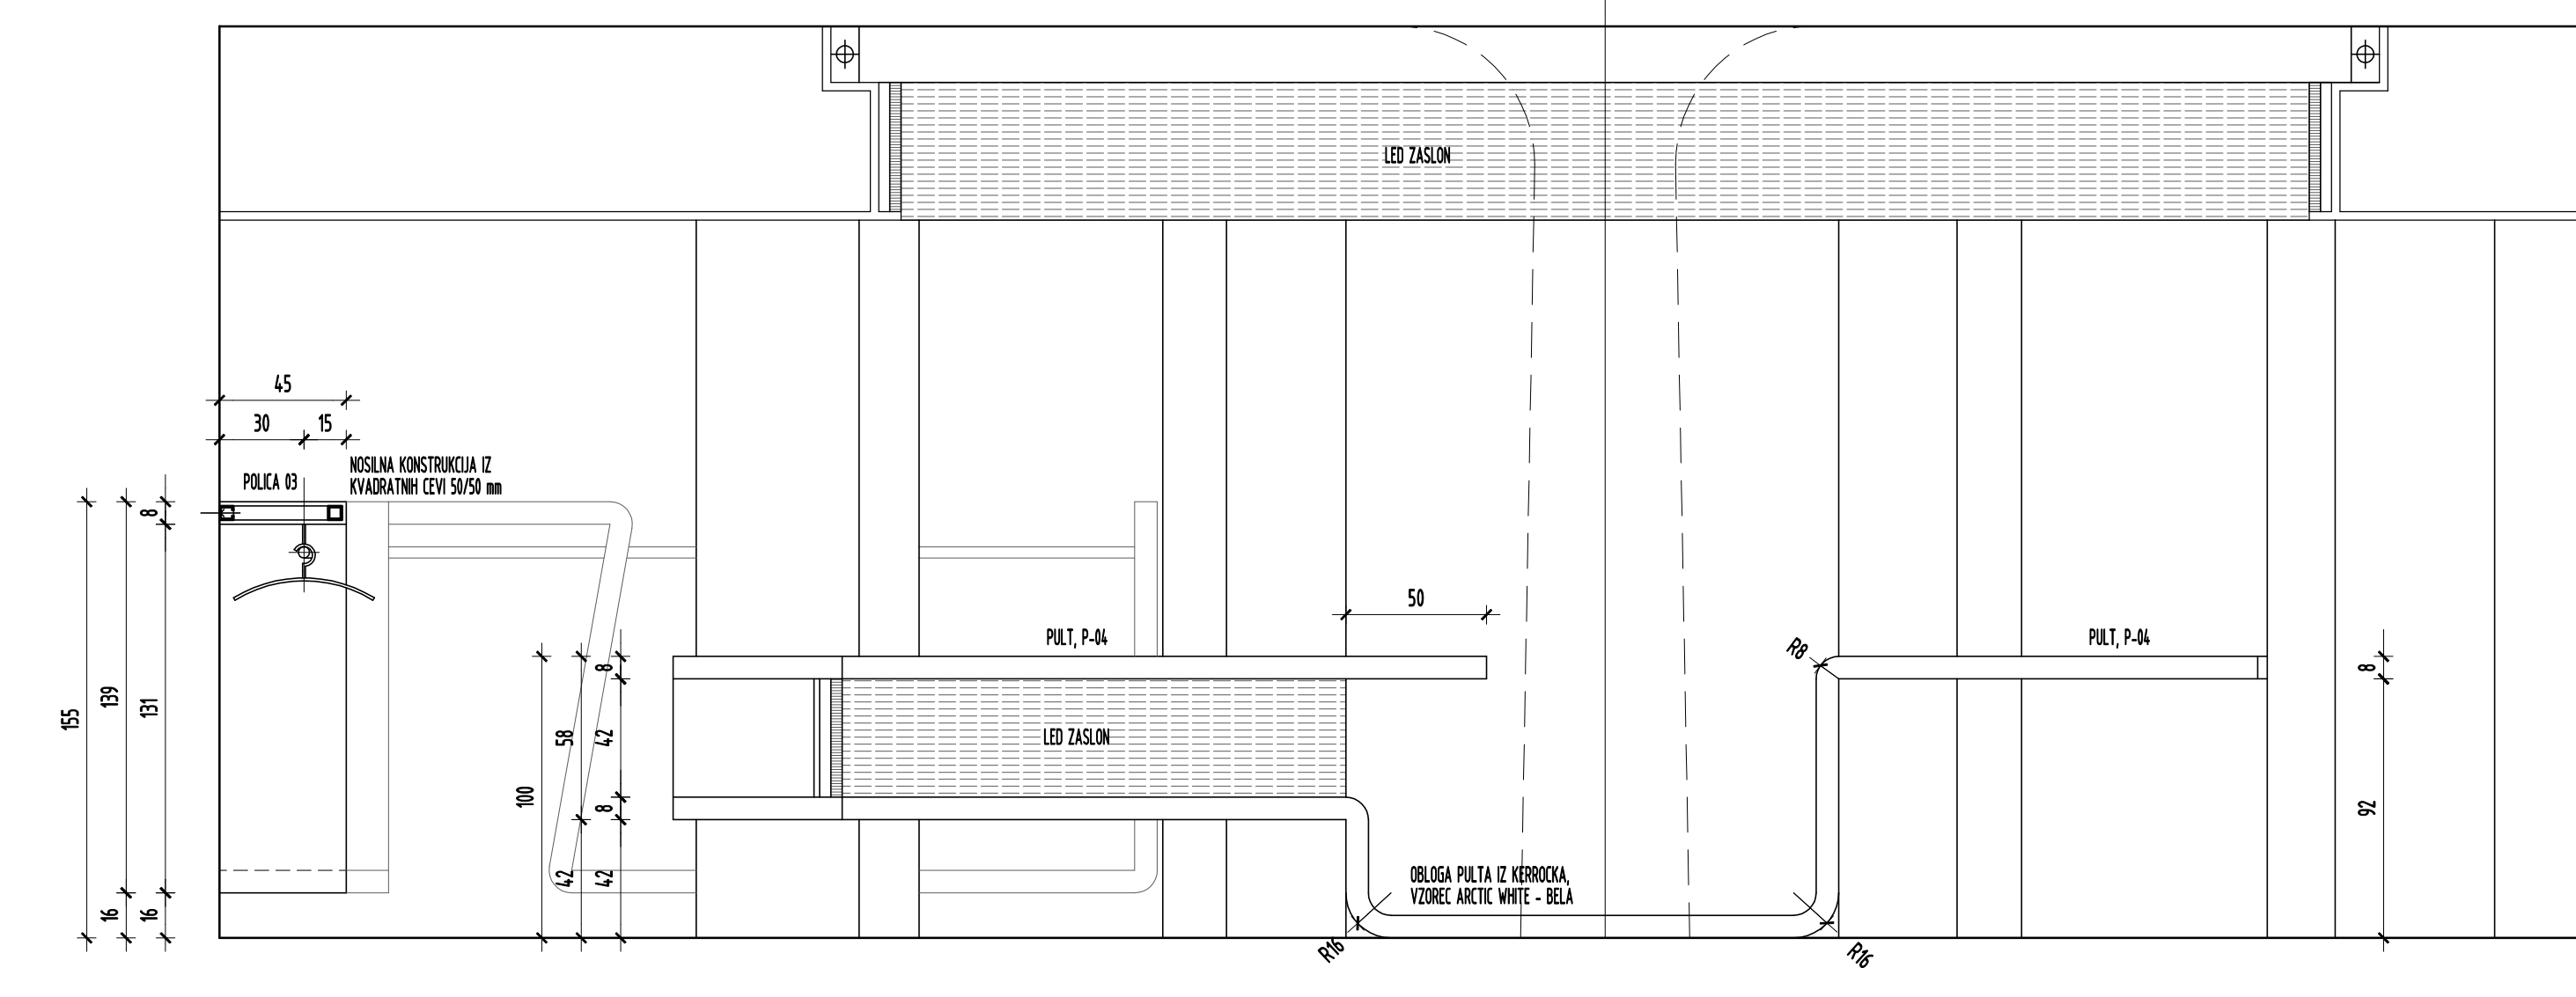

POGLED PROTI STENI 4 - PULT

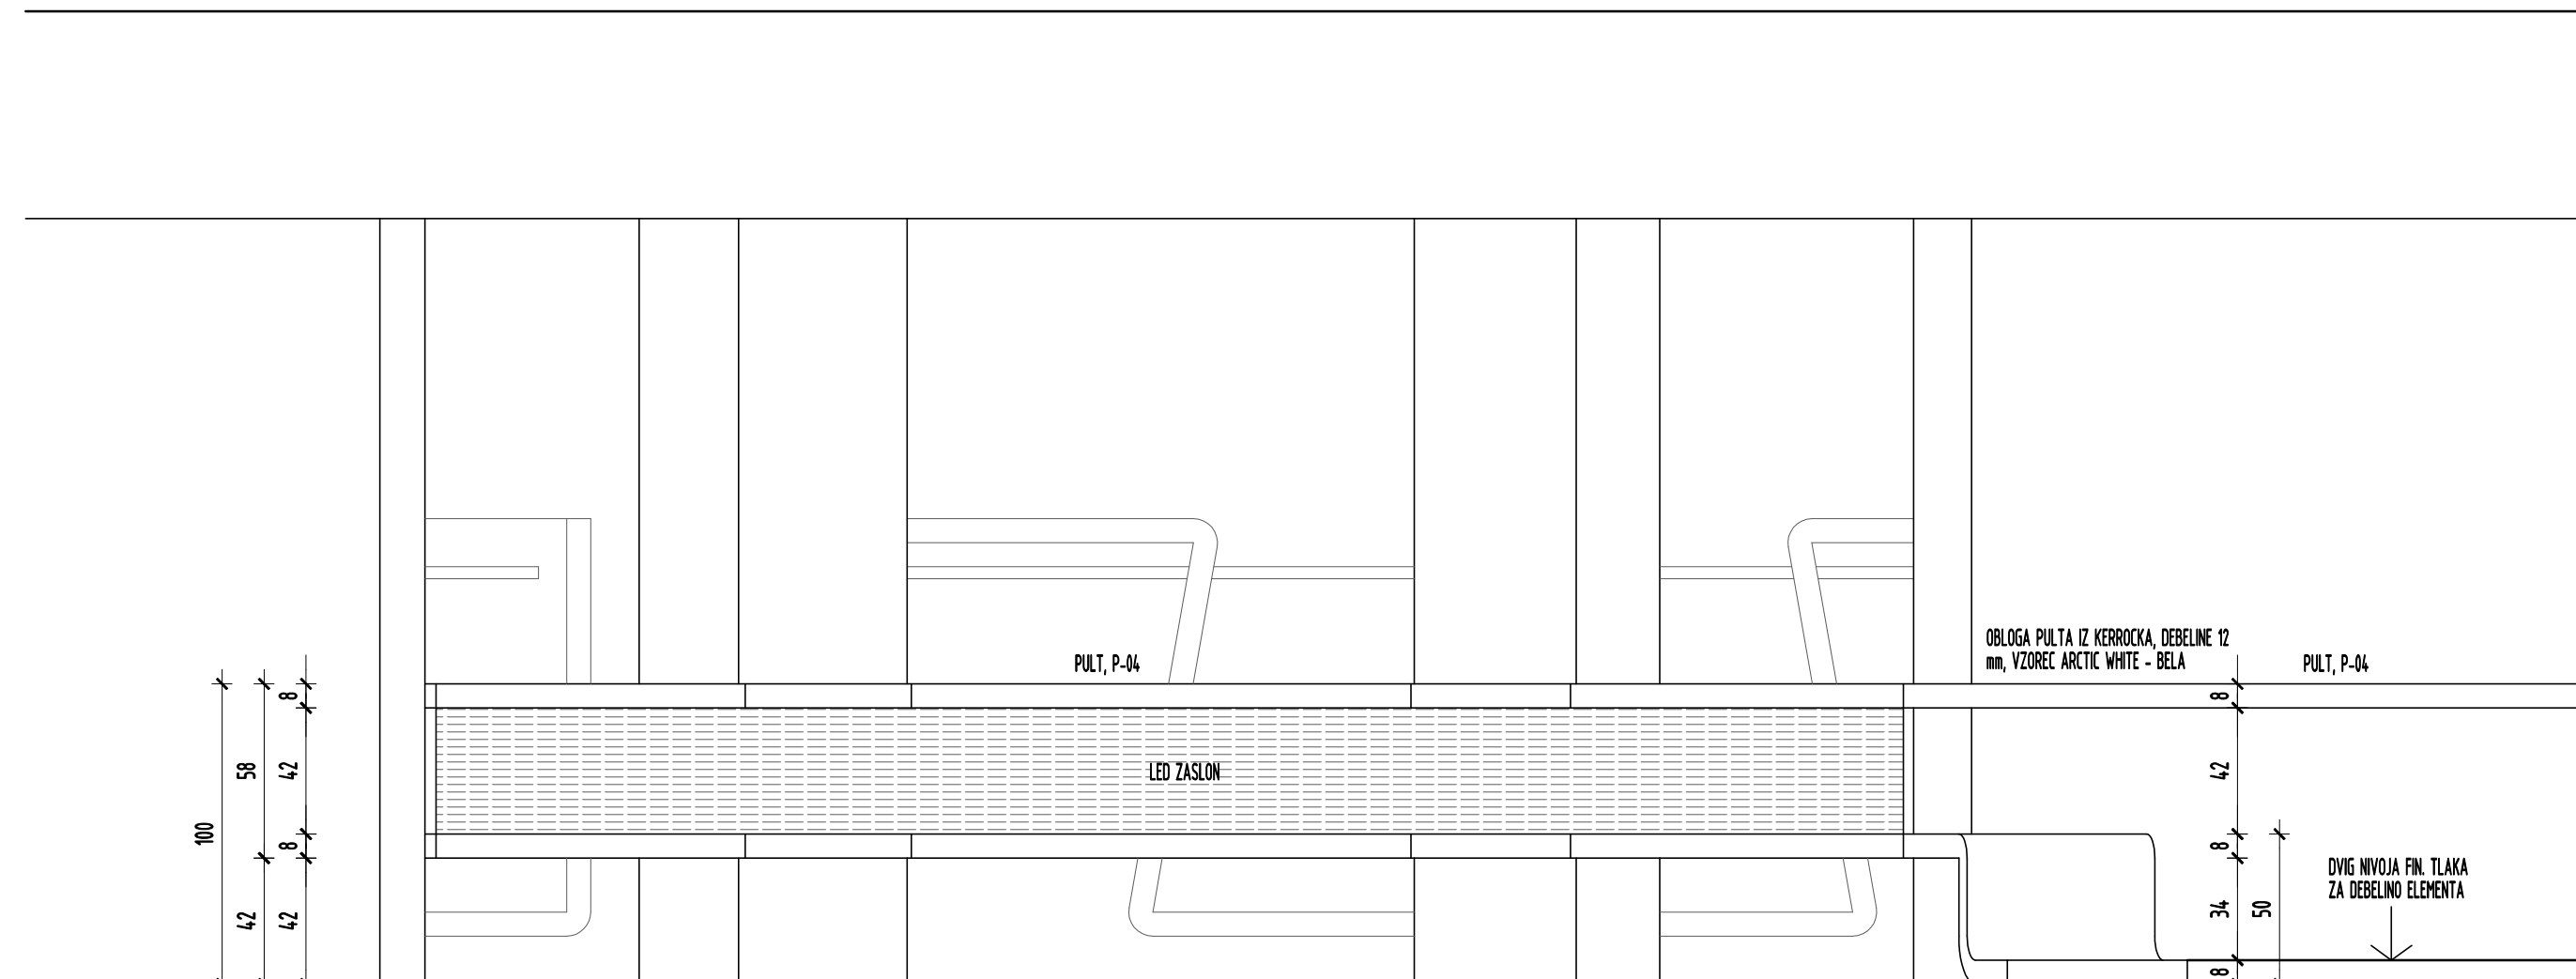

POGLED PROTI STENI 4

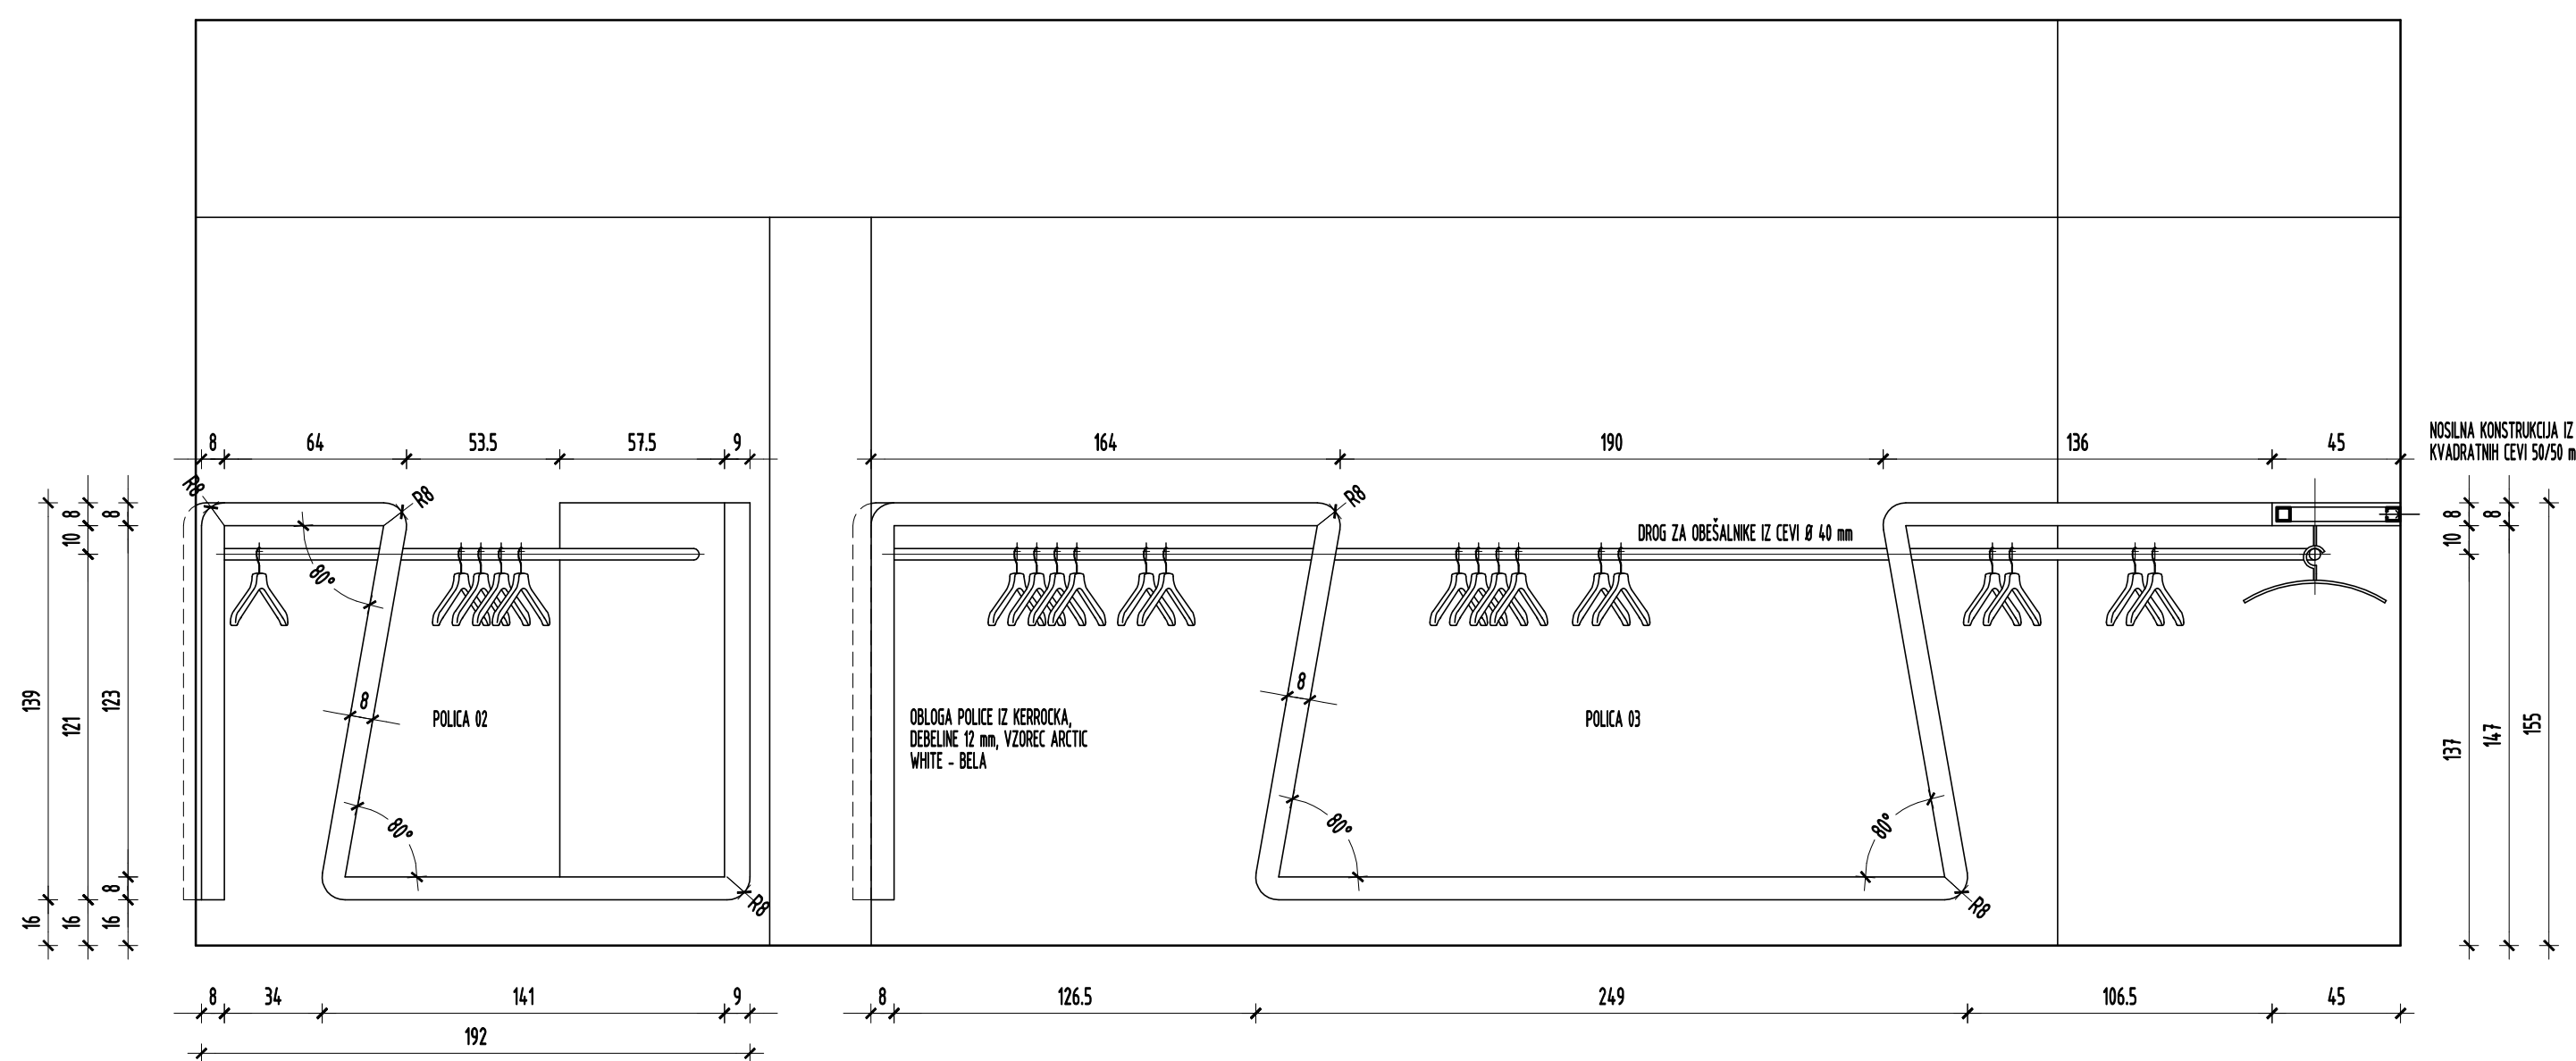

TLORIS GARDEROBE, SPREJEMNICE 02-K

OPOMBA:
ZA ELEMENTE, KI SLEDUJO KONTOURI STENE, JE POTREBNO MERE PREVERITI NA MESTU SAMIH

