





IZSEK IZ OBČINSKEGA PROSTORSKEGA NAČRTA MESTNE OBČINE NOVO MESTO

(Uradni list RS, št.101/09, 37/10-teh. popravek, 76/10-teh. popravek, 26/11- obvezna razlaga)

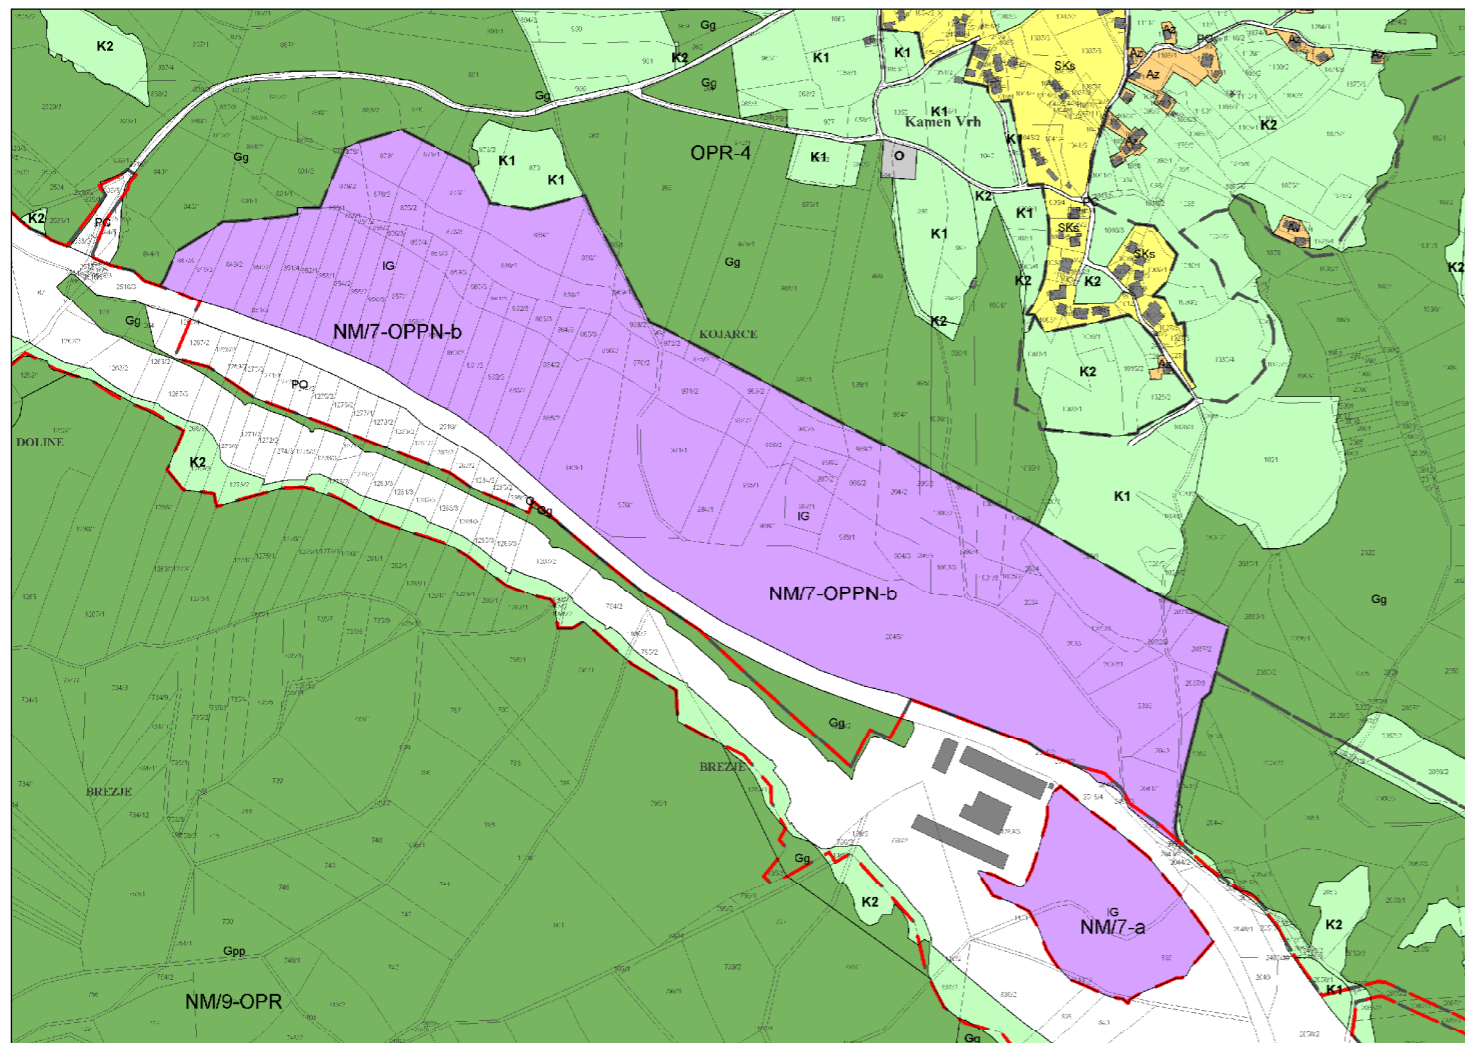

Merilo 1:8000

Prikaz območij enot urejanja prostora in gospodarske infrastrukture

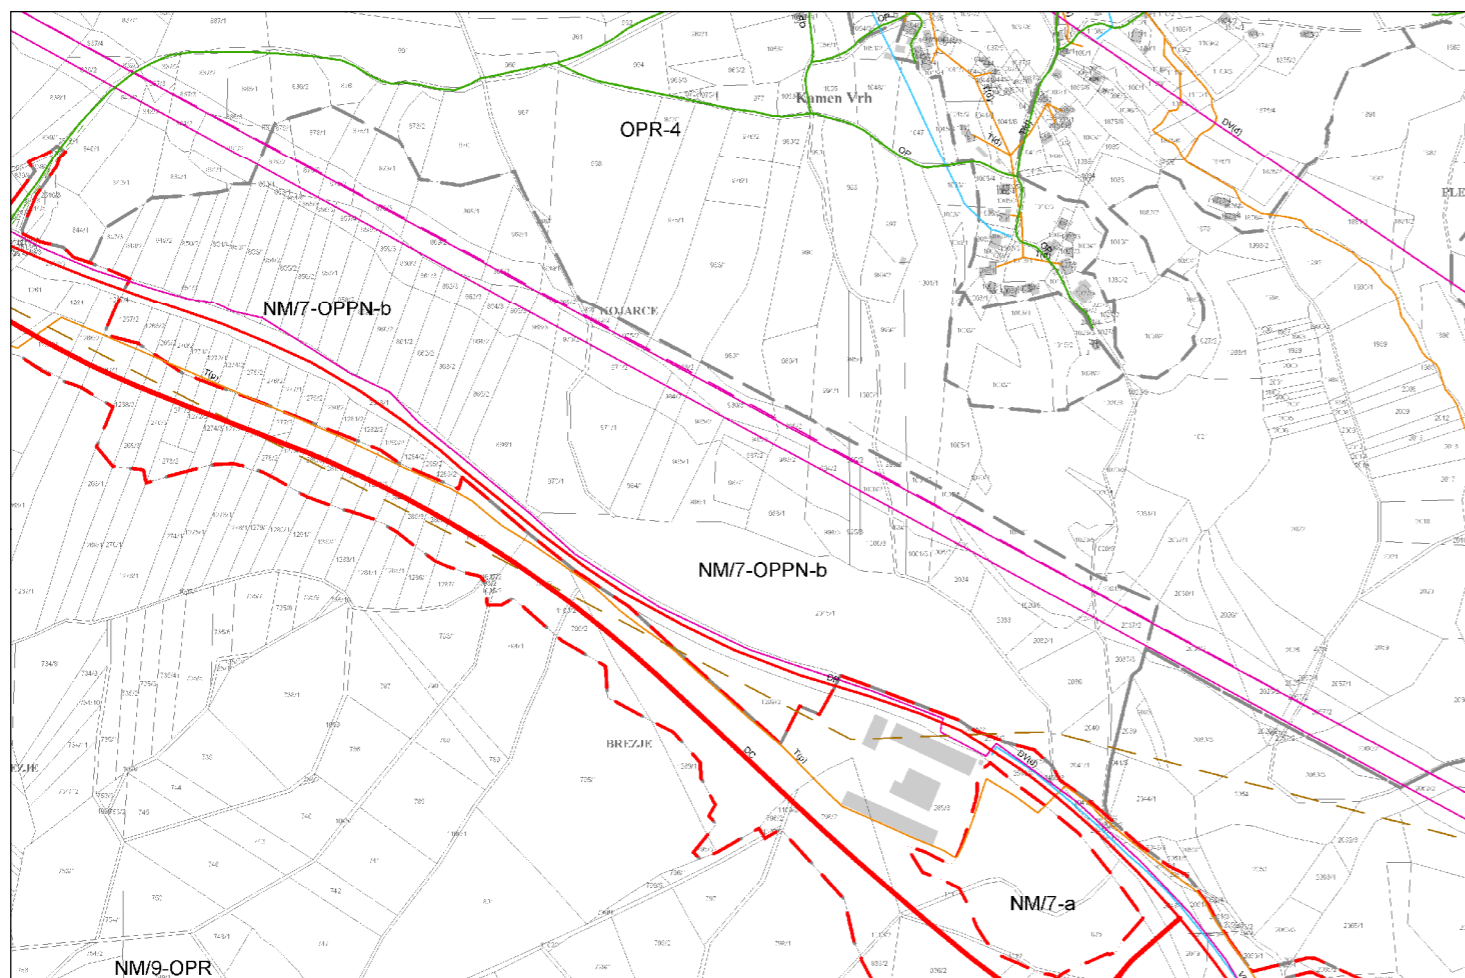

Merilo 1:8000

Prikaz območij enot urejanja prostora, osnovne oziroma podrobnejše namenske rabe prostora in prostorsko izvedbenih pogojev

OBMOČJA PODROBNEJŠE NAMENSKE RABE PROSTORA

OBMOČJA STAVBNIH ZEMLJIŠČ

- S** Območja stanovanj
 - SS Stanovanjske površine
 - SSs Urbana prostostoječa stanovanjska pozidava
 - SSn Urbana stmnjena stanovanjska pozidava
 - SSv Urbana večstanovanjska pozidava
 - SSo Urbana stanovanjska pozidava raznolike tipologije
 - SB Stanovanjske površine za posebne namene
 - SBv Urbana večstanovanjska pozidava za posebne namene
 - SBs Stanovanjska prostostoječa pozidava za posebne namene
 - SK Površine podeželskega naselja
 - SKs Površine podeželskega naselja
 - SKk Površine kmetij
 - SKg Površine kmetijskih objektov
 - SP Površine počitniških hiš
- C** Območja centralnih dejavnosti
 - CU Osrednja območja centralnih dejavnosti – mestno jedro Novega mesta
 - CD Območja centralnih dejavnosti
 - CDi Območja dejavnosti izobraževanja, vzgoje in športa
 - CDz Območja zdravstva
 - CDk Območja kulturnih dejavnosti
 - CDv Območja verskih objektov s pripadajočimi ureditvami
- I** Območja proizvodnih dejavnosti
 - IP Površine za industrijo
 - IPp Površine za obdelavo in predelavo lesa
 - IG Gospodarske cone
 - IGp Površine za proizvodnjo in storitve
 - IK Površine za kmetijsko proizvodnjo

- E** Območja energetske infrastrukture
- O** Območja okoljske infrastrukture
- F** Območja za potrebe obrambe v naselju
- A** Površine razpršene poselitve
 - Ag Površine razpršene poselitve za kmetijske stavbe
 - AK Površine razpršene poselitve za osamele kmetije
 - As Površine razpršene poselitve
 - Av Površine razpršene poselitve v vinogradniških območjih
 - Az Zidanice in vinske kleti v vinogradniških območjih
- Razpršena gradnja, zemljišče pod stavbo izven območij stavbnih zemljišč
Kataster stavb na območju stavbnih zemljišč
 - BT Površine za turizem
 - BD Površine drugih območij
 - BC Športni centri
- Z** Območja zelenih površin
 - ZS Površine za rekreacijo in šport
 - ZP Parki
 - ZV Površine za vrtničarstvo
 - ZD Druge urejene zelene površine
 - ZDo Zelene obvodne površine
 - ZK Pokopališča
- P** Območja prometnih površin
 - PC Površine cest
 - PŽ Površine železnic
 - PL Letališča
 - PO Druge prometne površine

OBMOČJA KMETIJSKIH ZEMLJIŠČ

- K1 Najboljša kmetijska zemljišča
- K2 Druga kmetijska zemljišča

OBMOČJA GOZDNIH ZEMLJIŠČ

- G** Gozdna zemljišča
 - Gg Gozd gospodarskega pomena
 - Gp Gozd s posebnim namenom, primestni gozd
 - Gpn Gozd s posebnim namenom
 - Gpp Primestni gozd
 - Gpr Gozd s posebnim namenom - rezervat
 - Gv Varovalni gozd

- | obstoječe | predvideno | Prometna infrastruktura |
|-----------|------------|---------------------------------------|
| DC | DC | Avtoceste in hitre ceste s priključki |
| DP | DP | Ostale državne ceste |
| LC, JP | LC, JP | Lokalne ceste in javne poti |
| OP | OP | Kolesarske in druge poti |
| PZ | PZ | Železnice |

OBMOČJE DRŽAVNEGA PROSTORSKEGA NAČRTA

- Meja območja enote urejanja prostora - območje DPN

OBMOČJA VODA

- V Površinske vode
- VC Celinske vode

OBMOČJA DRUGIH ZEMLJIŠČ

- L** Območja mineralnih surovin
 - LN Površine nadzemnega pridobivalnega prostora
- f** Območja za potrebe obrambe zunaj naselij

PROSTORSKI IZVEDBENI POGOJI

- Regulacijska linija
- obstoječe predvideno **Komunikacijski vodi in energetske vodi, vodi okoljske infrastrukture ter drugi gradbeno inženirski objekti (p/d = prenosni/distribucijski)**
 - VP(p/d) VP(p/d) Cevovodi za pitno vodo (p/d)
 - VO(p/d) VO(p/d) Cevovodi za odpadno vodo (p/d)
 - DV(p/d) DV(p/d) Elektroenergetski vodi (p/d)
 - P(p/d) P(p/d) Plinovodi (p/d)
 - T(d) T(d) Komunikacijski vodi (d)
- ● ● ● ● Meja občine
- --- Meja območja enote urejanja prostora

Parcelna št.:

k.o.:

Poseg označen z: ○

Kopija je enaka originalu.

Odgovorna oseba: Mojca Tavčar,
vodja oddelka

Novo mesto, 2.6. 2011