


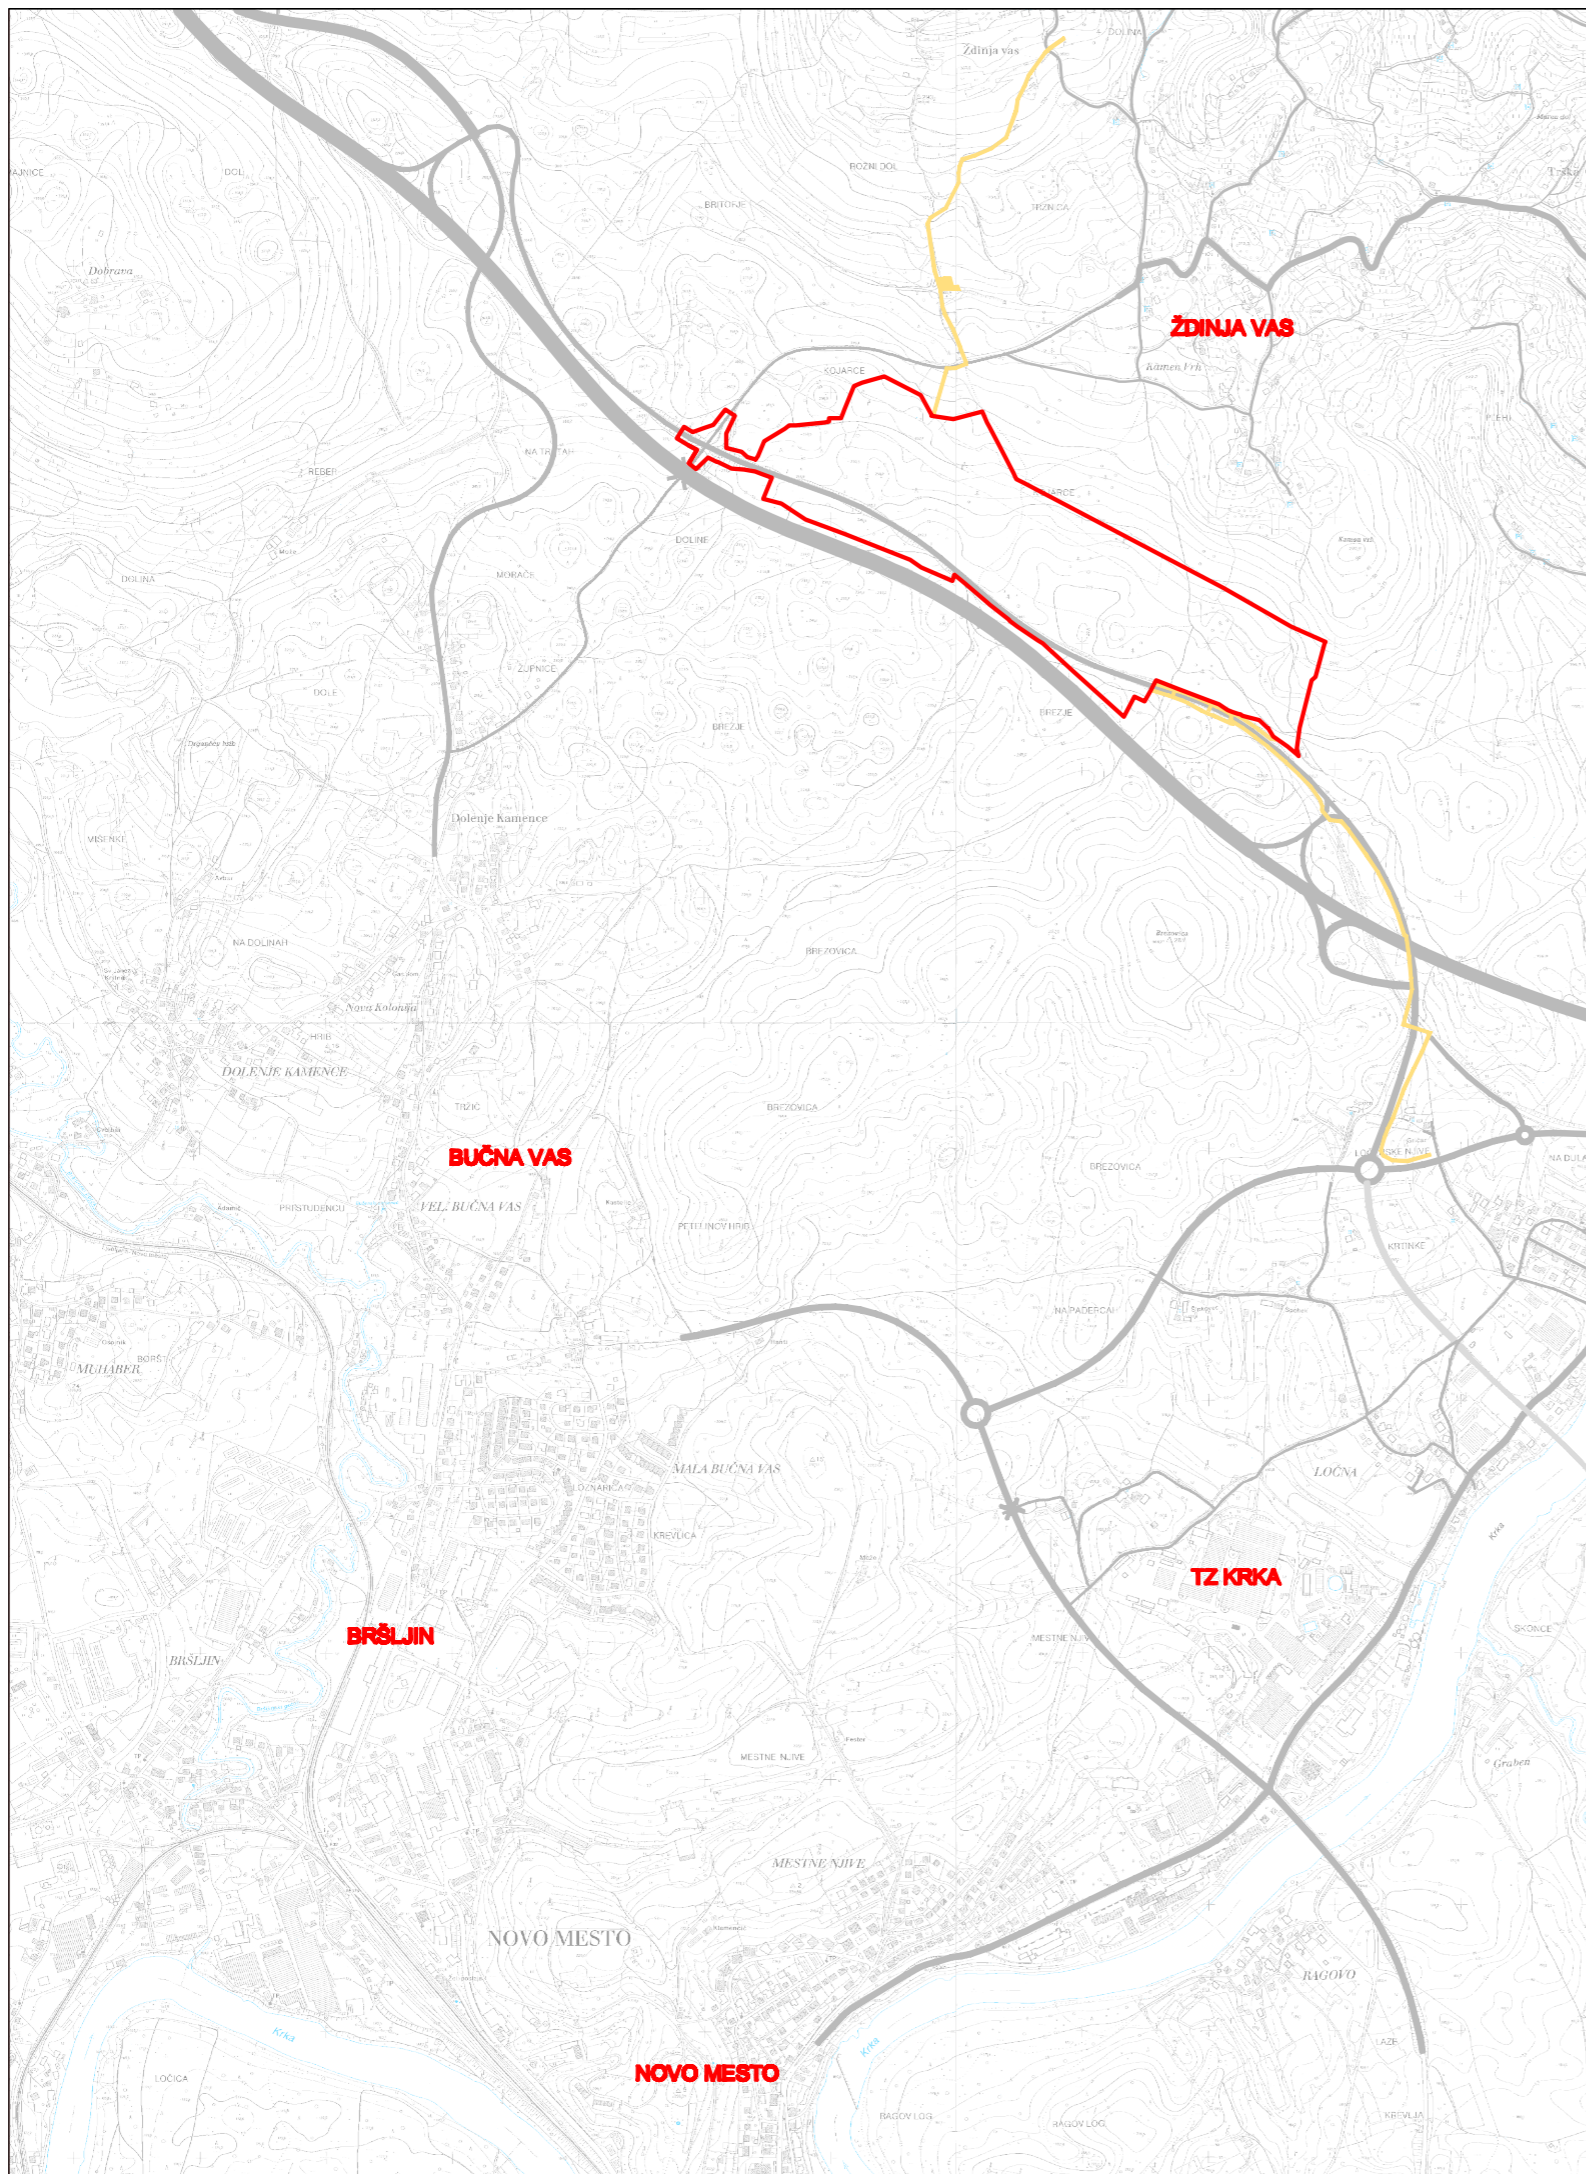

LEGENDA:

- MEJA OBMOČJA OPPN**
- OBMOČJE POTEKA INFRASTRUKTURE ZA PRIKLJUČITEV GC NA OBSTOJEČO GJI**



Načrtovalec:	<small>Tržne analize, oblikovanje, projektiranje, okoljearstvene študije, svetovanje Kočevarjeva ulica 1, Novo mesto, tel.: 07 373 15 31</small>			Pobudnik in naročnik:	TOP CONA d.o.o., Ljubljana KRKA d.d., Novo mesto ZNASS transport d.o.o., Brusnice PRIGO d.o.o., Brezovica	
	Delovna skupina:	Ime:	Ident.št.	Podpis:	Pripravljalac:	Mestna občina Novo mesto, Seidlova 1, 8000 Novo mesto
Odgovorni vodja izdelave OPPN:	MATEJA KAUDEK, u.d.i.a.	ZAPS 1282A			Projekt:	OBČINSKI PODROBNI PROSTORSKI NAČRT (OPPN) GOSPODARSKA CONA ŽDINJA VAS
Projektant za področje infrost.:	DUŠAN GRANDA, u.d.i.g.	IZS G-0146			Faza:	DOPOLNJEN OSNUTEK
Sodelavci:	KLAVDIJA PEČNIK, dipl.inž.geod. IRENA ŠERUGA, dipl.inž.geod.				Naslov karte:	PRIKAZ OBMOČJA UREJANJA V ŠIRŠEM PROSTORU (TTN)
Št. naloge:	Datum:	Merilo:			Št. karte:	2.1
05/10-OPPN	MAJ 2011	1 : 15000				