


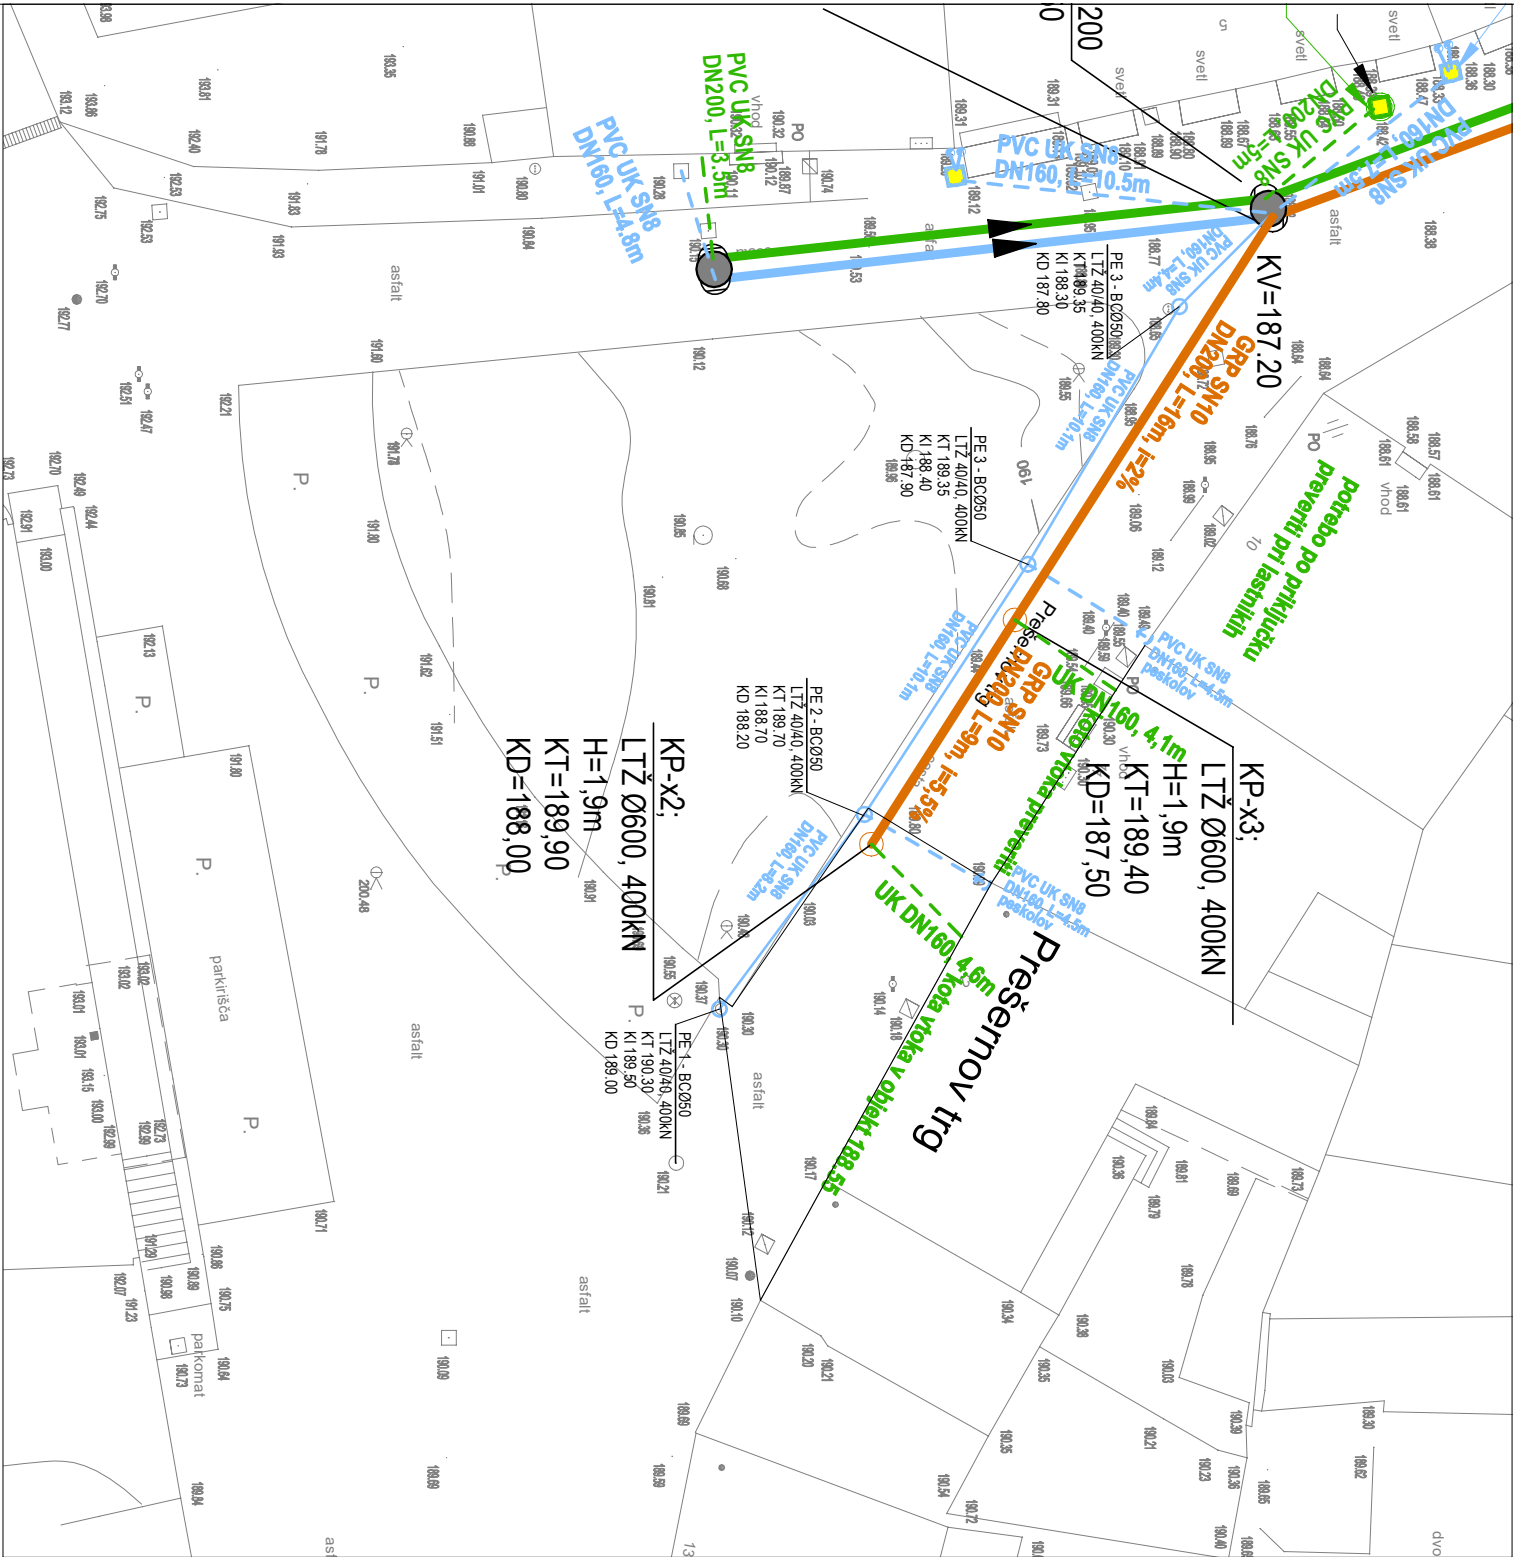

LEGENDA	
VODI GOSPODARSKE JAVNE INFRASTRUKTURE	
MEŠANA KANALIZACIJA - POSTOPNI PREHOD NA PADAVINSKO KANALIZACIJO	PREDVIDENO
PADAVINSKA KANALIZACIJA	
KOMUNALNA KANALIZACIJA	
PADAVINSKA KANALIZACIJA PRIKLJUČKI	
KOMUNALNA KANALIZACIJA PRIKLJUČKI	

- opomba:
- pred izvedbo je potrebno izdelati projektno dokumentacijo ter pridobiti mnenja
 - kote navezav ter priključkov je potrebno preveriti pred izvedbo
 - pred izvedbo je potrebno izvesti odkaz obstoječih vodov ter preveriti križanja
 - za posege na prival zemljiščih je potrebno pridobitev služnosti