


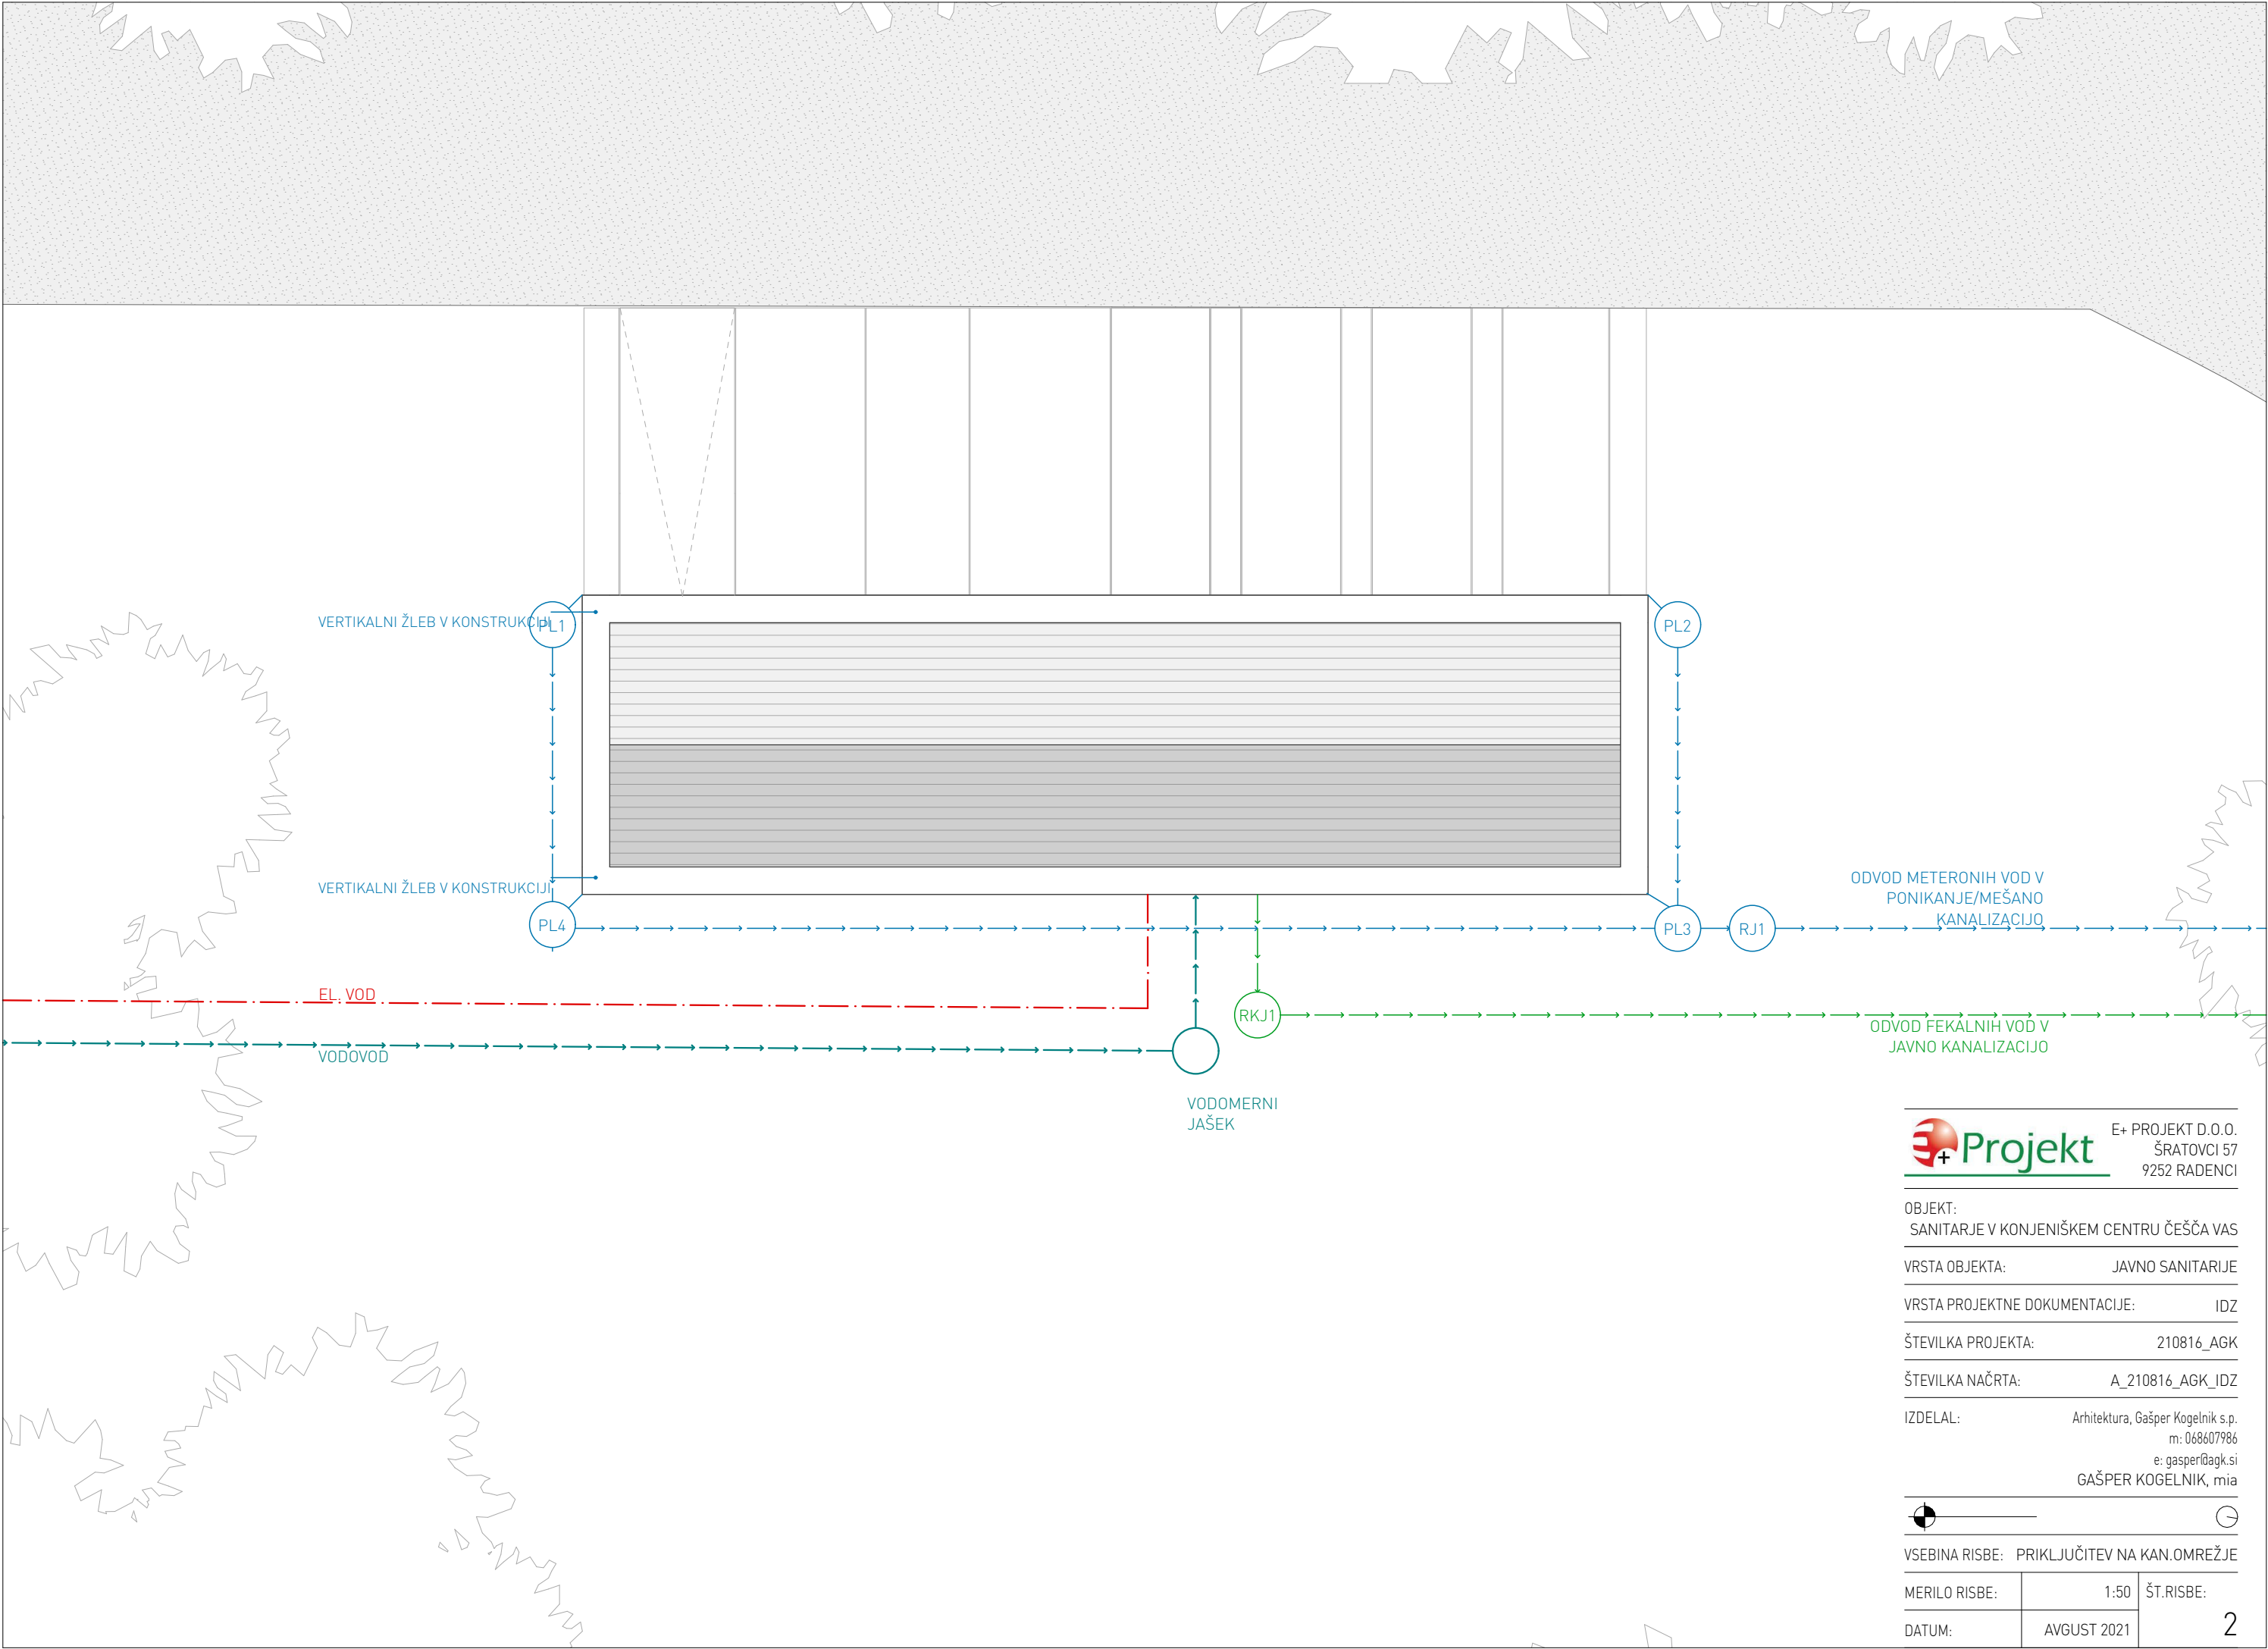







E+ PROJEKT D.O.O.
ŠRATOVCI 57
9252 RADENCI

OBJEKT:			SANITARJE V KONJENIŠKEM CENTRU ČEŠČA VAS
VRSTA OBJEKTA:			JAVNO SANITARIJE
VRSTA PROJEKTNE DOKUMENTACIJE:			IDZ
ŠTEVILKA PROJEKTA:			210816_AGK
ŠTEVILKA NAČRTA:			A_210816_AGK_IDZ
IZDELAL:			Arhitektura, Gašper Kogelnik s.p. m: 068607986 e: gasper@agk.si GAŠPER KOGELNIK, mia
VSEBINA RISBE:			PRIKLJUČITEV NA KAN.OMREŽJE
MERILO RISBE:	1:50	ŠT.RISBE:	2
DATUM:	AVGUST 2021		

[illegible]

Prerez 1 - 1

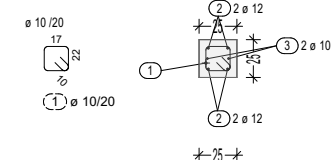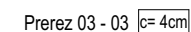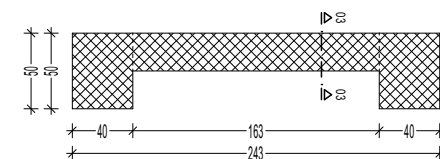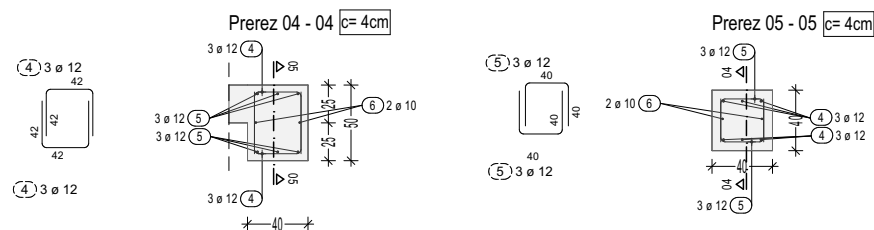

VRSTA OBJEKTA: JAVNO SANITARIJE

VRSTA PROJEKTNE DOKUMENTACIJE: IDZ


ŠTEVILKA PROJEKTA: 210816_AKG

ŠTEVILKA NAČRTA: A 210816 AGK IDZ

IZDELAL: Arhitektura, Gašper Kogelnik s.p.

e: gasper@bank.si

GAŠPER KOGELNIK, mla

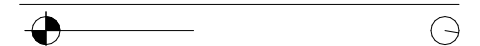


VSEBINA RISBE: TLORIS TEMELJEV


MERILO RISBE:	1:50	ŠT.RISBE:
---------------	------	-----------

DATUM:	AVGUST 2021	3
--------	-------------	---

VZDOLŽNI PREREZ 1

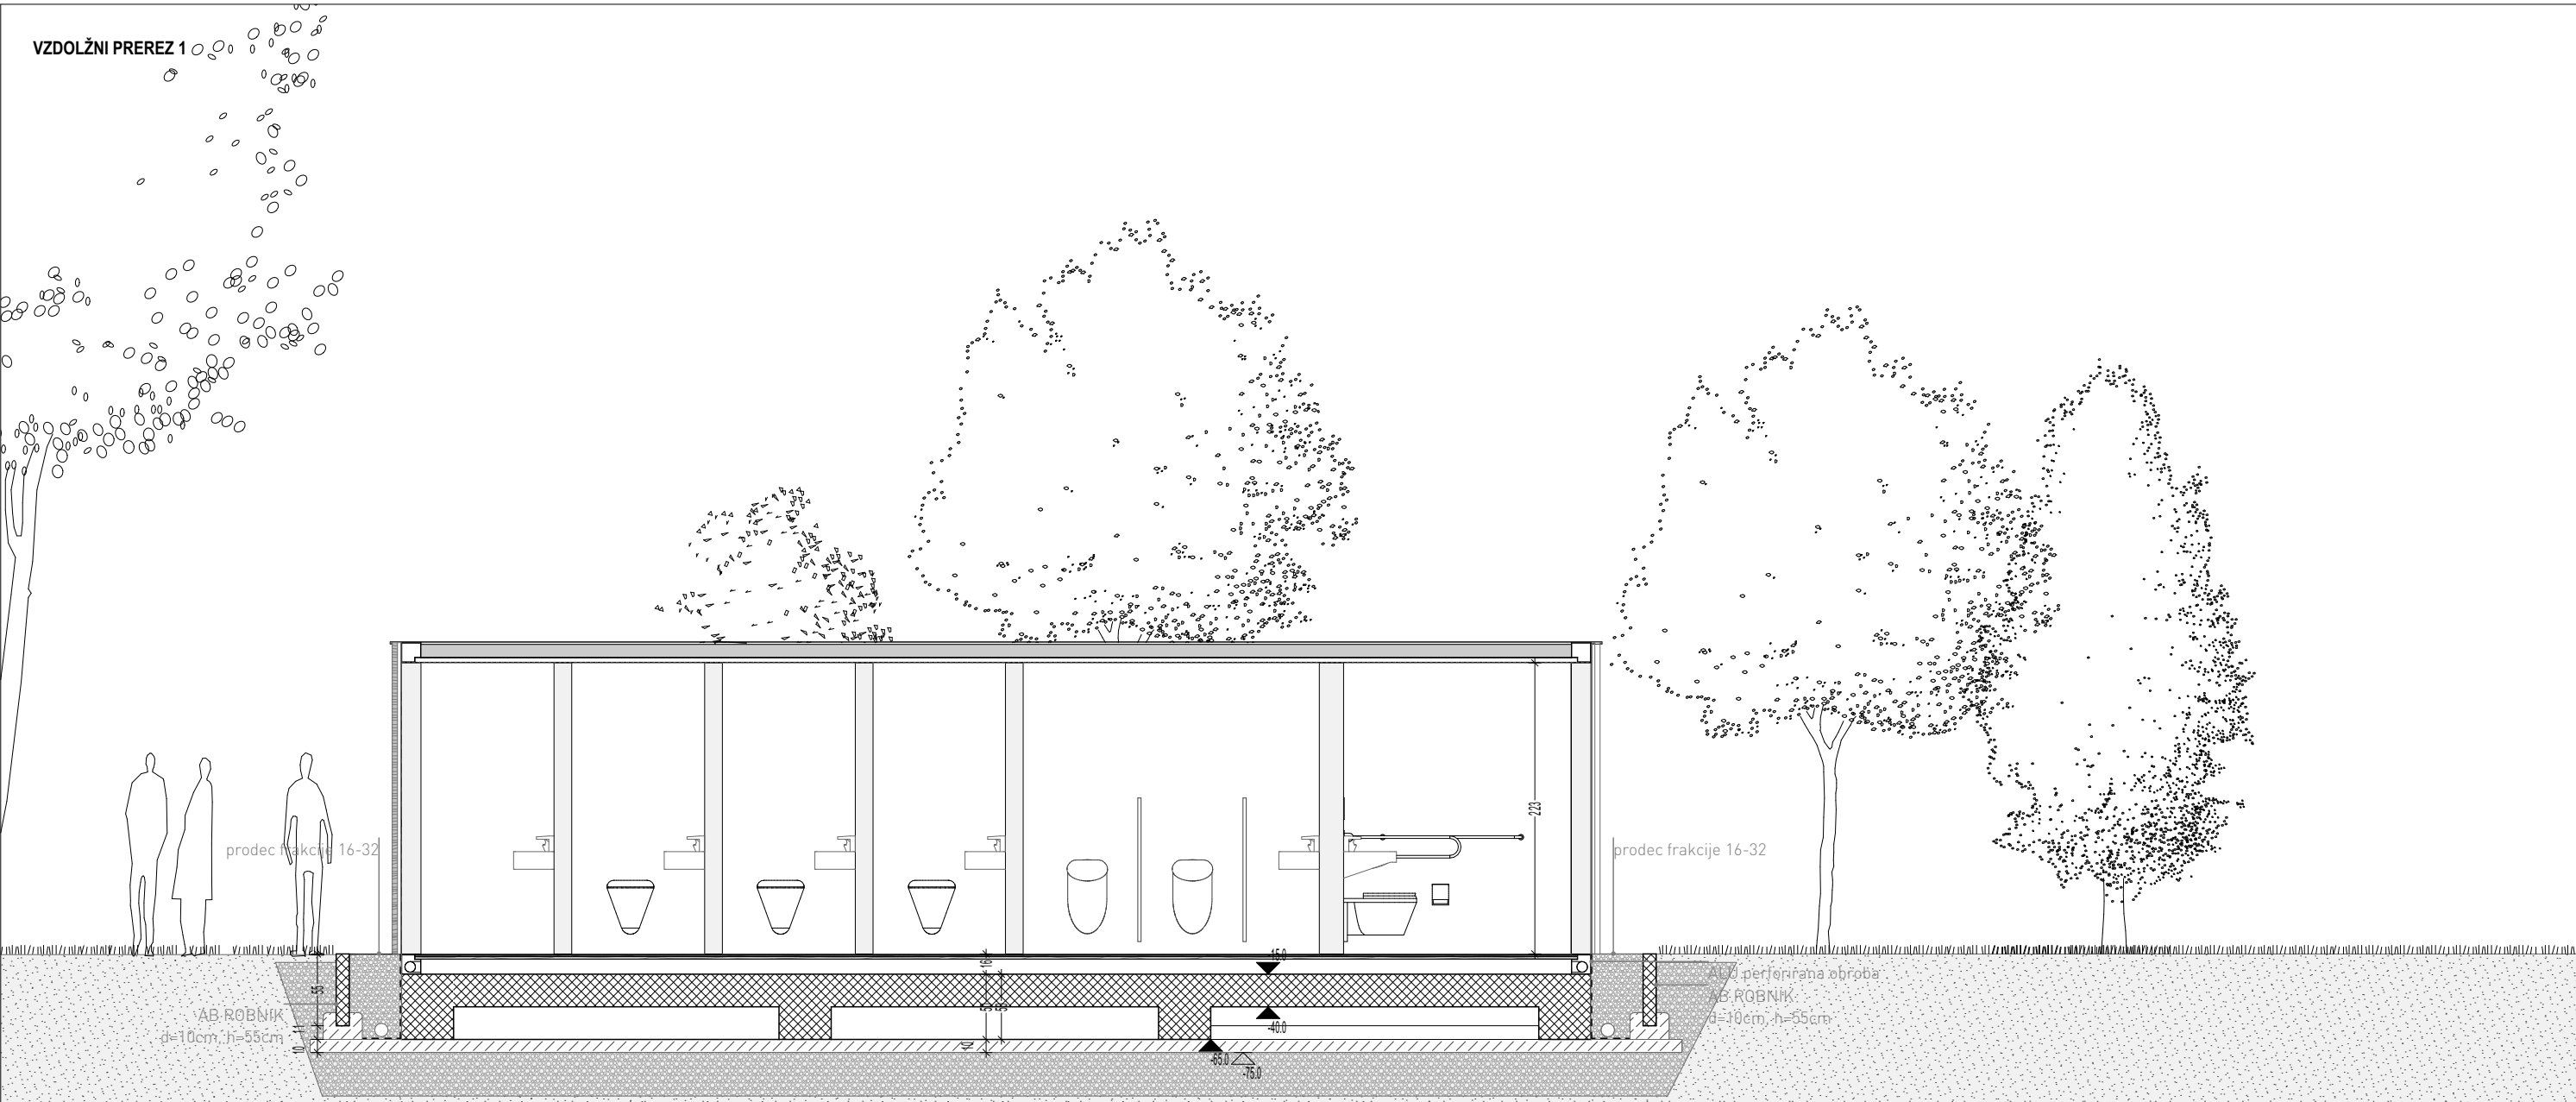

PREČNI PREREZ A

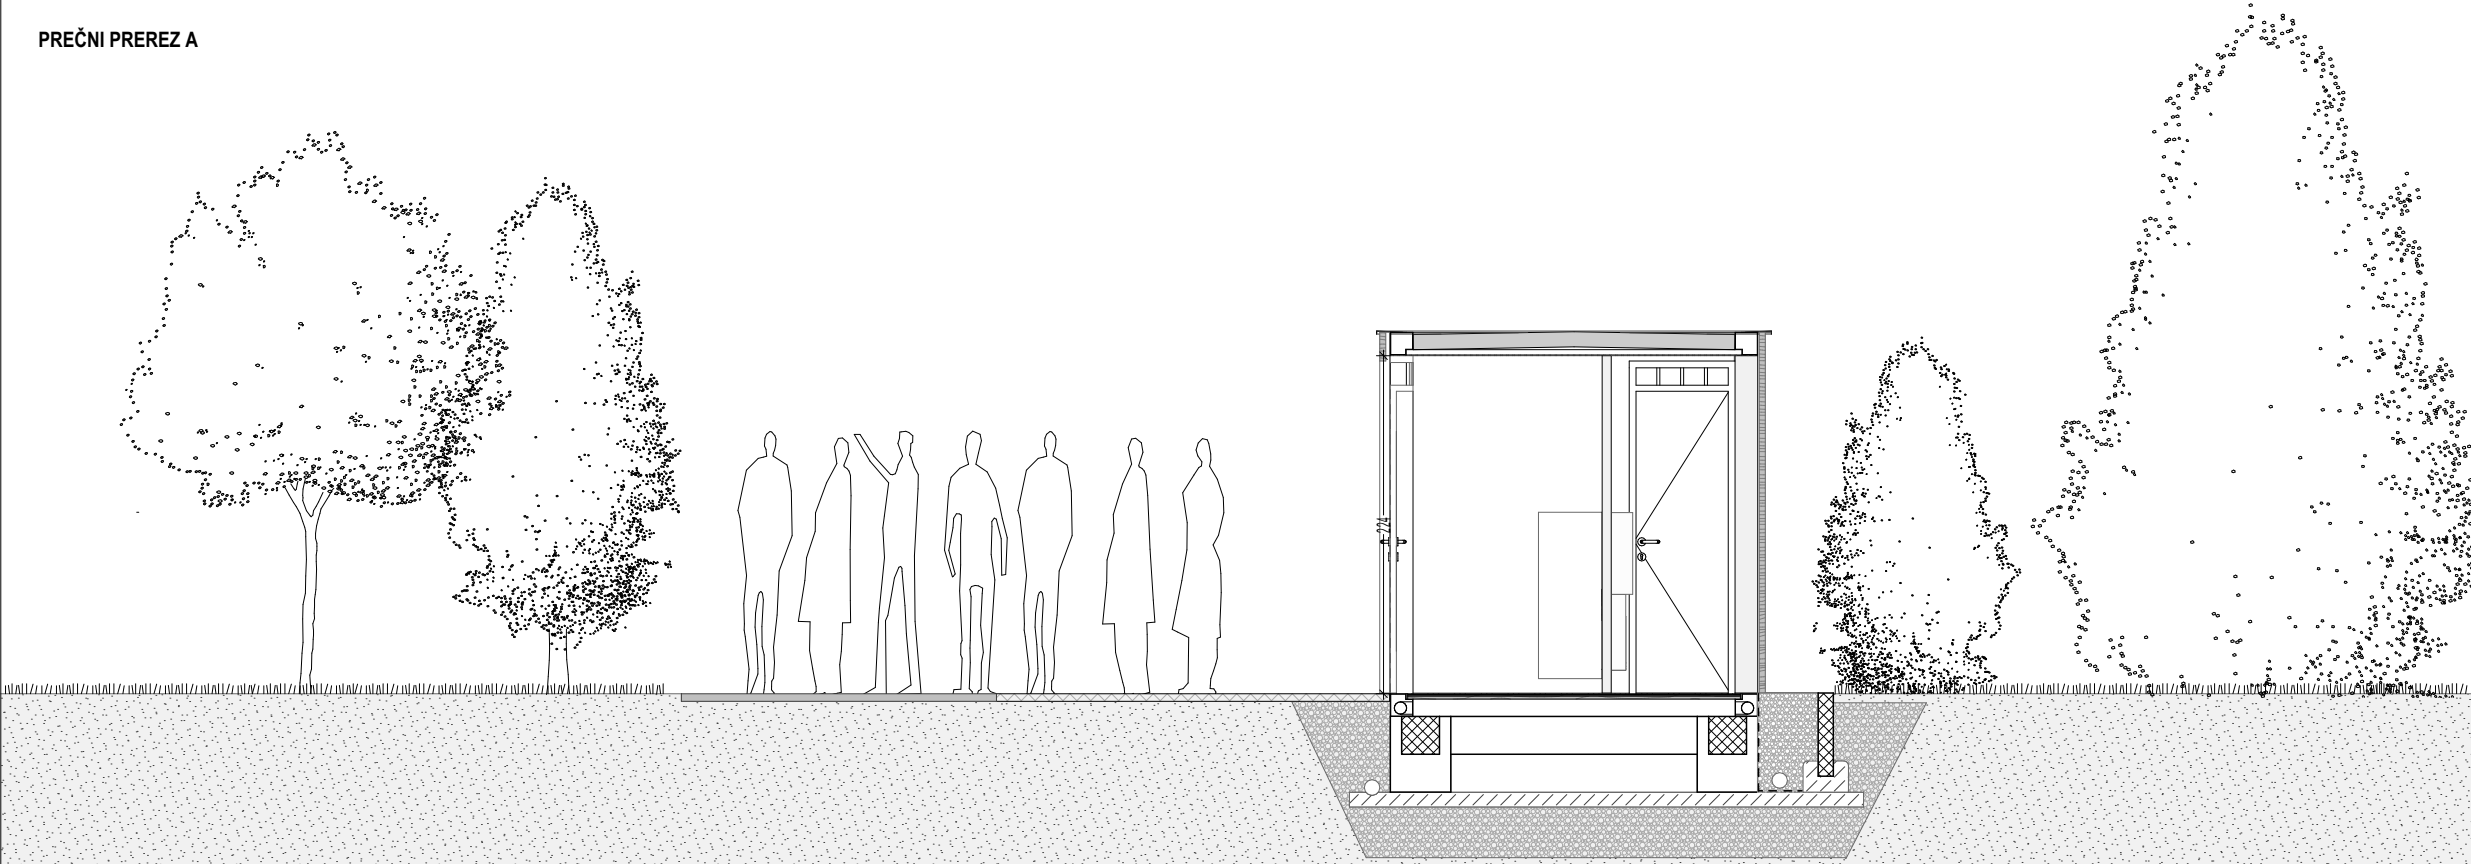



E+ PROJEKT D.O.O.
ŠRATOVCİ 57
9252 RADENCI

OBJEKT:
SANITARJE V KONJENIŠKEM CENTRU ČEŠČA VAS

VRSTA OBJEKTA: JAVNO SANITARIJE

VRSTA PROJEKTNE DOKUMENTACIJE: IDZ

ŠTEVILKA PROJEKTA: 210816_AGK

ŠTEVILKA NAČRTA: A_210816_AGK_IDZ

IZDELAL: Arhitektura, Gašper Kogelnik s.p.
m: 068607986
e: gasper@agk.si
GAŠPER KOGLNIK, mia



VSEBINA RISBE: PREREZI OBJEKTA

MERİLO RISBE: 1:50 ŠT.RISBE:

DATUM: AVGUST 2021