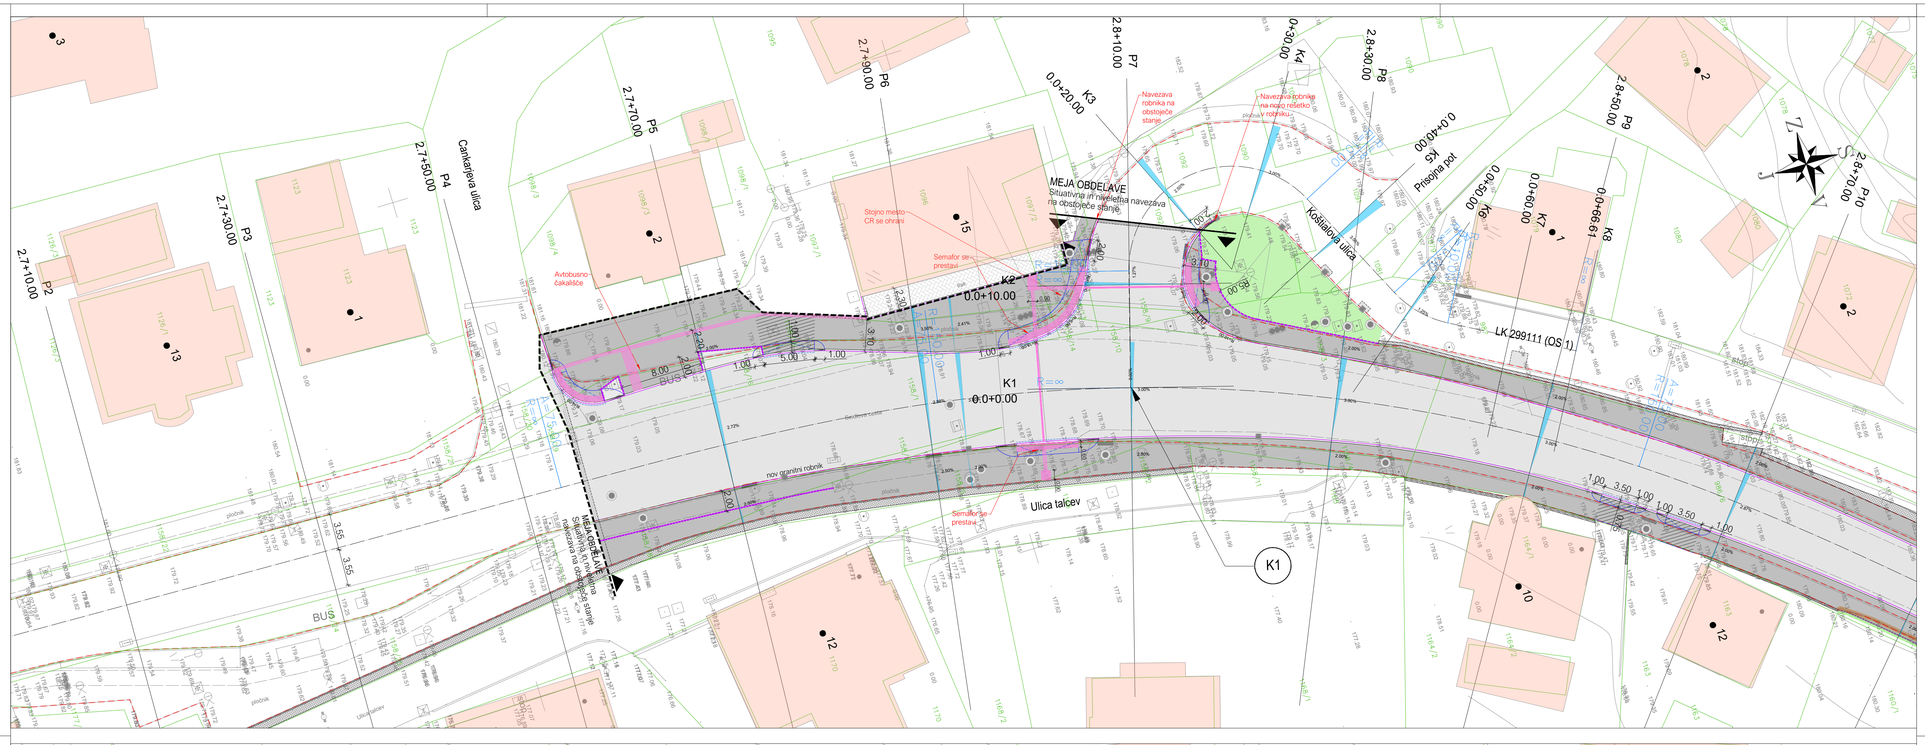

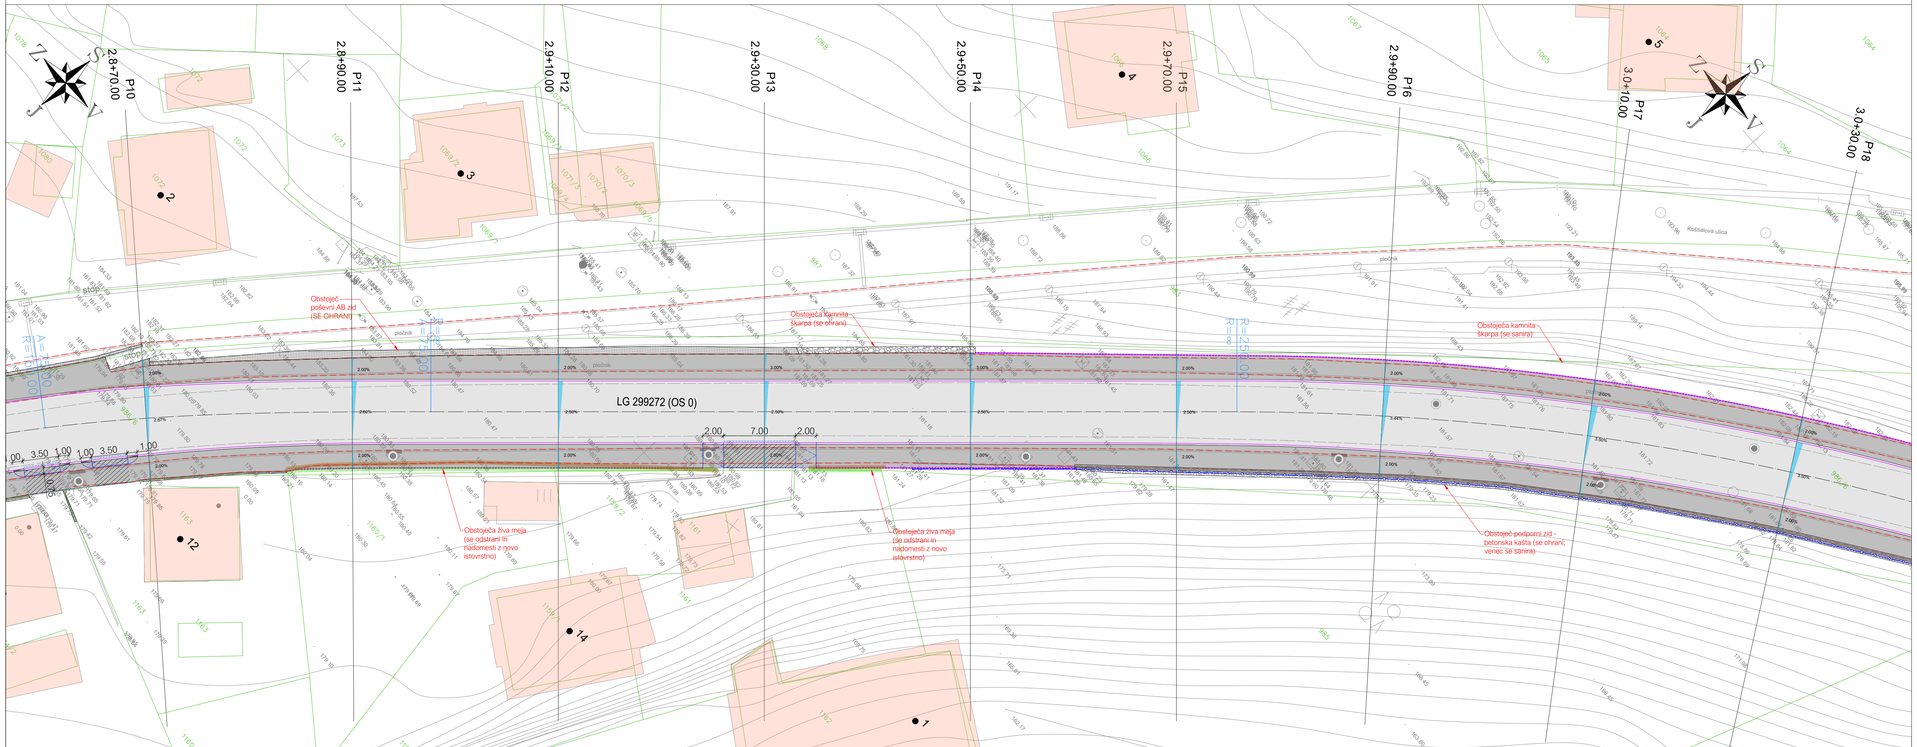

GRADBENA SITUACIJA
LIST 1 M1:250

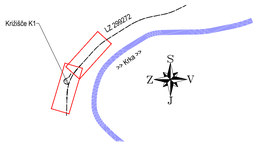

LEGENDA:

- poglobljen robnik
- priključki preko poglobljenega robnika
- novi asfalt - površine za motorni promet
- novi asfalt - površine za pešce in kolesarje
- nova asfaltna mulda
- beton
- tlakovano (prane plošče/granitne kocke)
- nova obrabna plast asfalta - razkanje
- zelenica
- obstoječi robnik/rob ureditev
- rob asfalta
- rezani granitni robnik
- betonski robnik
- granitne kocke
- varovalna ograja - obstoječe
- varovalna ograja - novo
- živa meja (obstoječe) - se odstrani
- živa meja - novo
- taktilne oznake (čepaste in rebraste)
- kataster
- rezanje asfalta

opomba

naročnik:	MESTNA OBČINA NOVO MESTO SEIDLOVA CESTA 1 8000 NOVO MESTO
izvajalec:	IB-KOM Inženirski biro Kobe Mlaker d.o.o. Drofenikova 16, 3230 Šentjur, PE Cesta Dolkovskega odreda 10c, Ljubljana, IZS 3002

objekt:	
	UREDITEV AVTOBUSNEGA POSTAJALIŠČA TER KOLESARSKIH IN PEŠČEVIH POVRŠIN NA SEIDLOVI CESTI V NOVEM MESTU (LG-299272) v dolžini cca 610 m od križišča s Cankarjevo ulico proti Ločni
vsebina načrta:	02/1 NAČRT CESTE
opis risbe:	GRADBENA SITUACIJA
del risbe:	LIST 1

naziv	ime in priimek	št. članka IZS
vodja projekta	Jernej Kobe, u.d.i.g.	G-3380
pooblaščeni inženir	Pavel Mlaker, u.d.i.g.	G-4015
izdelal	Jernej Kobe, u.d.i.g.	G-3380

faza:	PZI	merilo:	1:250
št. projekta:	127/22	datum:	Marec 2022
št. načrta:	127/22-C	št. priloge:	02
šifra CC:	2112	id št. risbe:	127/22-C-02

št. odseka:	arh. št.:	faza objekt:	šifra risbe:	prostor za črtno kodo:
299272		004.2101	G.102	

Vse pravice pridržane. Projektna dokumentacija je last podjetja IB-KOM d.o.o., ki je tudi nosilec avtorskih pravic. Brez pisne odobritve podjetja IB-KOM d.o.o. ni dovoljena uporaba ali razmnoževanje dokumentacije niti v delni niti v kakršni koli drugi obliki.

LAST SAVED BY: jernej
AutoCAD PDF (General Documentation).pc3
1:1, G: 2023-14-58-56
Z:\PROJEKTI\PROJEKTI_2022\127-22-C_Kolesarska_Seidlova cesta_NOVMAJ-PZM-21_NAČRT CESTE\GRAFIKA\127-22-C_PZI_01_GRAD_DGP1.dwg