

1.1 NASLOVNA STRAN

Vrsta elaborata: **ELABORAT GEODETSKEGA NAČRTA**

Naročnik elaborata geodetskega načrta: **VODAR, d.o.o.**
Pečovnik 24
3000 Celje


Objekt: **Geodetski načrt**

Vrsta projektne dokumentacije: **DGD**


Za gradnjo: **REKONSTRUKCIJA**

Odgovorni geodet: **Klavdija Strašek, dipl.inž.geod.**
Izdelovalec: **GEOPRO d.o.o.**
Udarniška ulica 3, 3220 Štore

Direktor: Dejan Bohte, direktor

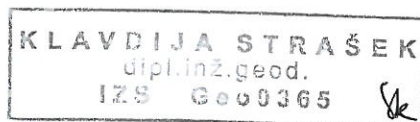

(osebni žig in podpis odgovornega geodeta)

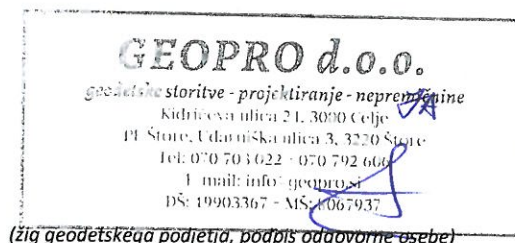

(žig geodetskega podjetja, podpis odgovorne osebe)

Številka načrta:

GEOPRO 2021-114GN

Kraj in datum izdelave:

Štore, 6.7.2021

1.2 CERTIFIKAT GEODETSKEGA NAČRTA

- Naročnik geodetskega načrta: **VODAR, d.o.o.**
Pečovnik 24, 3000 Celje
- Odgovorni geodet: **KLAVDIJA STRAŠEK, dipl.inž.geod. IZS Geo0365**
 POTRJUJEM, da je geodetski načrt št: **GEOPRO 2021-114GN**
 izdelan skladno s Pravilnikom o geodetskem načrtu (*Uradni list RS št. 40/2004*) in z namenom uporabe, opredeljenim v točki 3 tega certifikata.
- Namen uporabe geodetskega načrta:
 - o za pripravo projektne dokumentacije za graditev objekta
 - o za pripravo lokacijskega načrta
 - o geodetski načrt novega stanja zemljišča
 - o drug namen _____

4. Podatki o vsebini geodetskega načrta:

podatki	vir podatkov	institucija	datum	natančnost
Geodetska točka	Terenska izmera s GPS napravo	GEOPRO d.o.o.	6.7.2021	≤0,04m
Komunalni vodi: - kanalizacija - toplovod - elektronske kom. - vodovod	Baza komunalnih vodov	GJI + stranka na terenu	6.7.2021	≤0,50m ≤0,50m ≤0,50m ≤0,50m
Katastrska vsebina – meje parcel	DKN	Geodetska uprava Rep. Slovenije	julij 2021	≤ 12cm - urejene meje parcel ≤ 0.5m - DKN v merilu 1:1000 ≤ 3m - DKN v merilu 1:2880
Topograf.izmera	posneto na terenu	Geodetska uprava Rep. Slovenije	6.7.2021	≤0,06m


5. Pogoji za uporabo geodetskega načrta:

- Geodetski načrt je izdelan v državnem koordinatnem sistemu D96/TM za območje parcel kot je prikazano v načrtu v katastrski občini **1484 – ŠMIHEL PRI NOVEM MESTU**.
- Geodetsko osnovo določajo geodetske točke:
 Točke so izmerjene z GPS napravo in so državnem koordinatnem sistemu D96/TM.
- Če je za potrebe projekta potrebna večja natančnost mej, kot so prevzete iz digitalnih načrtov GURS-a, je potrebno meje predhodno urediti skladno s predpisi, ki urejajo evidentiranje nepremičnin.

Štore, dne 6.7.2021
 (kraj, datum)

KLAVDIJA STRAŠEK, dipl.inž.geod.
 (osebni žig in podpis odgovornega geodeta)
KLAVDIJA STRAŠEK
 dipl.inž.geod.
 IZS Geo0365

GEOPRO d.o.o.
DEJAN BOHTE, direktor
 (žig geodetskega podjetja, podpis odgovorne osebe)
 Geodetske storitve - projektiranje nepremičnine
 Pt Štore, Udarniška ulica 3, 3220 Štore
 Tel: 070 703 022 - 070 792 666
 E-mail: info@geopro.si
 PŠ: 19903367 - VŠ: 806793

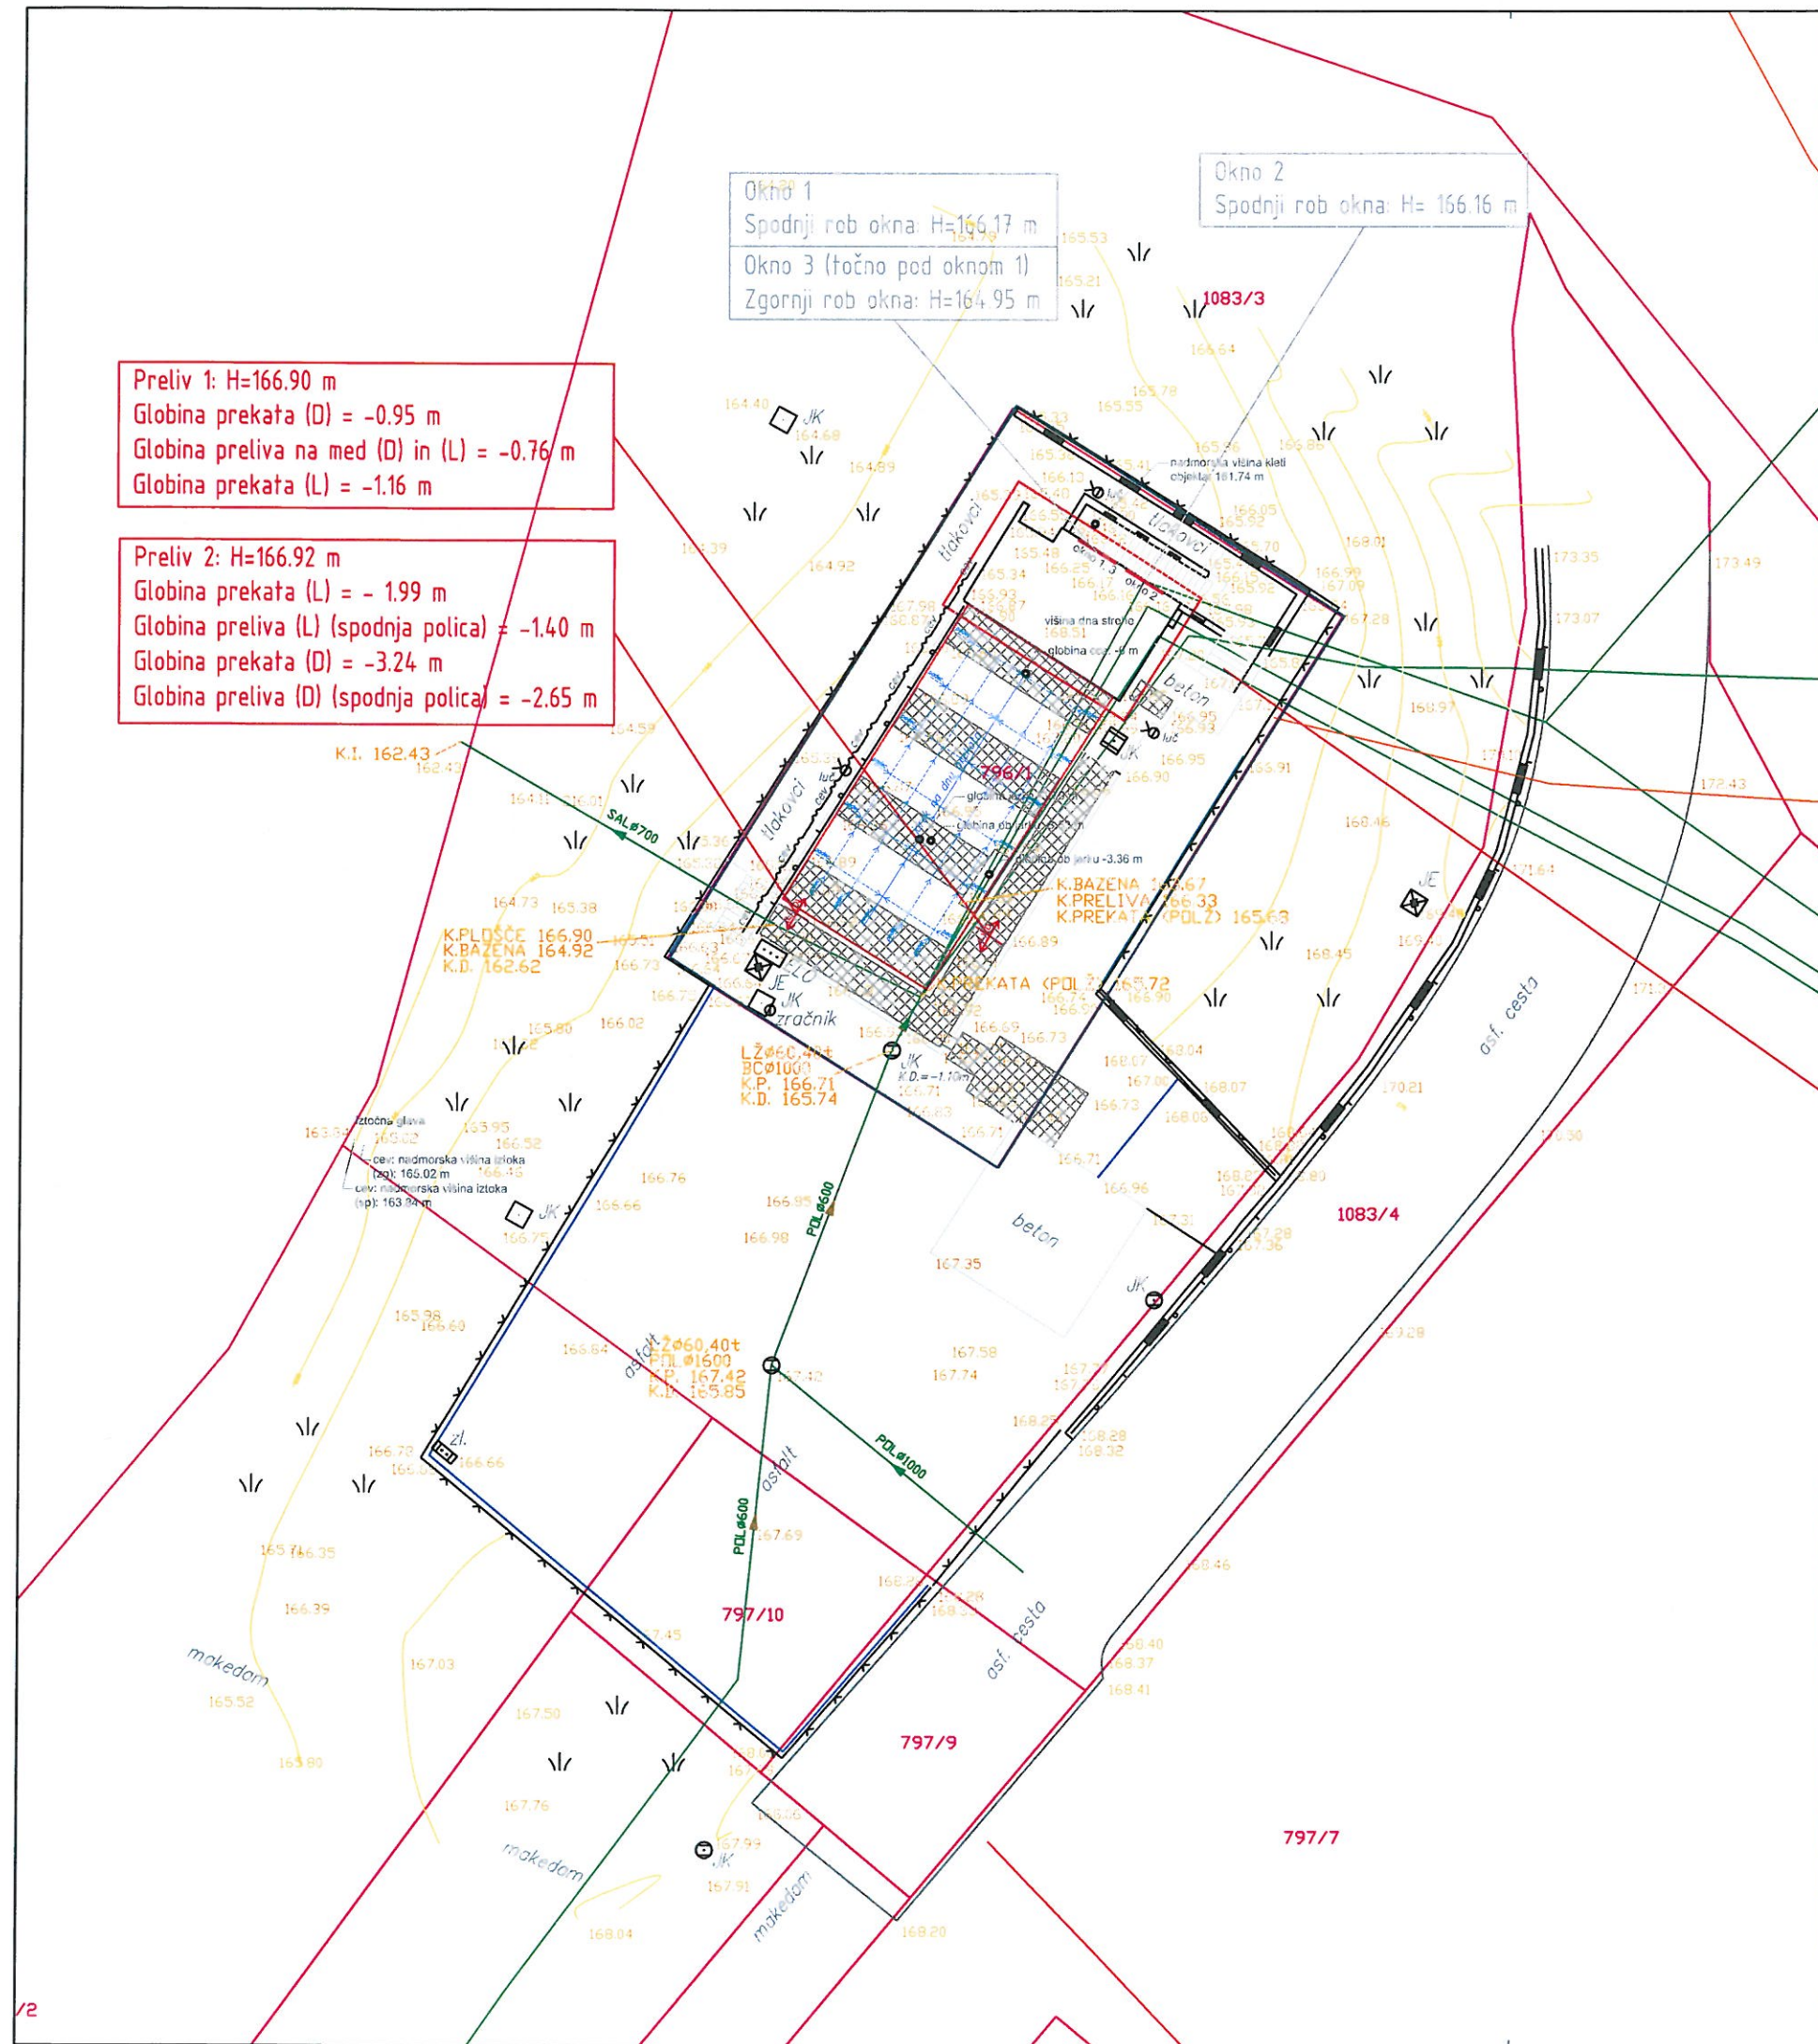

Preliv 1: H=166.90 m
Globina prekata (D) = -0.95 m
Globina preliwa na med (D) in (L) = -0.76 m
Globina prekata (L) = -1.16 m

Preliv 2: H=166.92 m
Globina prekata (L) = -1.99 m
Globina preliwa (L) (spodnja polica) = -1.40 m
Globina prekata (D) = -3.24 m
Globina preliwa (D) (spodnja polica) = -2.65 m

KOMUNALNI VODI

KANALIZACIJA	KANALIZACIJA FEKALNA	
	KANALIZACIJA METEORNA	
VODOVOD		
PLINOVOD		
VROČEVOD	VROČEVOD SAMOSTOJEN	
	VROČEVOD KINETA	
TK/PTT/KTV/OK	TK SAMOSTOJEN	
	TK KINETA	
ELEKTRIKA	JAVNA RAZSVETLJAVNA	
	ELEKTRIKA NN	
	ELEKTRIKA VN	

KOMUNALNI VODI / VIR PODATKOV : GURS-GJI, STRANKA NA TERENU
POTEK KOMUNALNIH VODOV JE POTREBNO PREVERITI PRI POOBlašČENIH KOMUNALNIH ORGANIZACIJAH

PARCELNE MEJE

MEJA VRSTE RABE (KULTURNA MEJA)		PARC.ŠT.
MEJA PARCELE : za DKN 1:1000 : koridor natančnosti do 0,5 m za DKN 1:2880 : koridor natančnosti do 3 m		PARC.ŠT.
MEJA DOLOČENA S KOORDINATAMI – MUP : koridor natančnosti do 0,50 m		PARC.ŠT.
UREJENA MEJA : koridor natančnosti do 0,12 m		PARC.ŠT.
MEJA KATASTRSKE OBČINE		
OBČINSKA MEJA		
MEJA PRAVNEGA REŽIMA		
MEJA UPRAVNE ENOTE		
PARCELNE MEJE / VIR PODATKOV :	GEODETSKA UPRAVA REPUBLIKE SLOVENIJE	

E-1.4 GEODETSKI NAČRT

ŠTEVILKA GEODETSKEGA NAČRTA:	GEOPRO2021-114GN
ŠTEVILKA VLOGE:	6.7.2021
DATUM IZDELAVE GEODETSKEGA NAČRTA:	1:250
MERILO:	1484 - ŠMIHEL PRI NOVEM MESTU
KATASTRSKA OBČINA:	796/1,...
PARCELA:	
KOORDINATNI SISTEM:	KOORD.SISTEM D96/TM
IZHODIŠČE GEODETSKE IZMERE:	ABSOLUTNA NADMORSKA VIŠINA
VIŠINA:	1 m
EKVIDISTANCA PLASTNIC:	



NAROČNIK GEODETSKE IZMERE: VODAR, d.o.o.
Pečovnik 24, 3000 Celje

GEODETSKI NAČRT IZDELAL:
GEOPRO d.o.o.
Udarniška ulica 3
3220 Štore
MATIČNA ŠTEVILKA: 8067937
IDENT. ŠTEV. DDV: SI19903367
PE Štore | Udarniška ulica 3, 3220 Štore | 070 / 703 022

POOBlašČENI INŽENIR GEODEZIJE: Klavdija Strašek, dipl.inž.geod.
IZS ŠTEV. INŽENIRJA: IZS Geo 0365
KLAVDIJA STRAŠEK
dipl.inž.geod.
IZS Geo 0365