


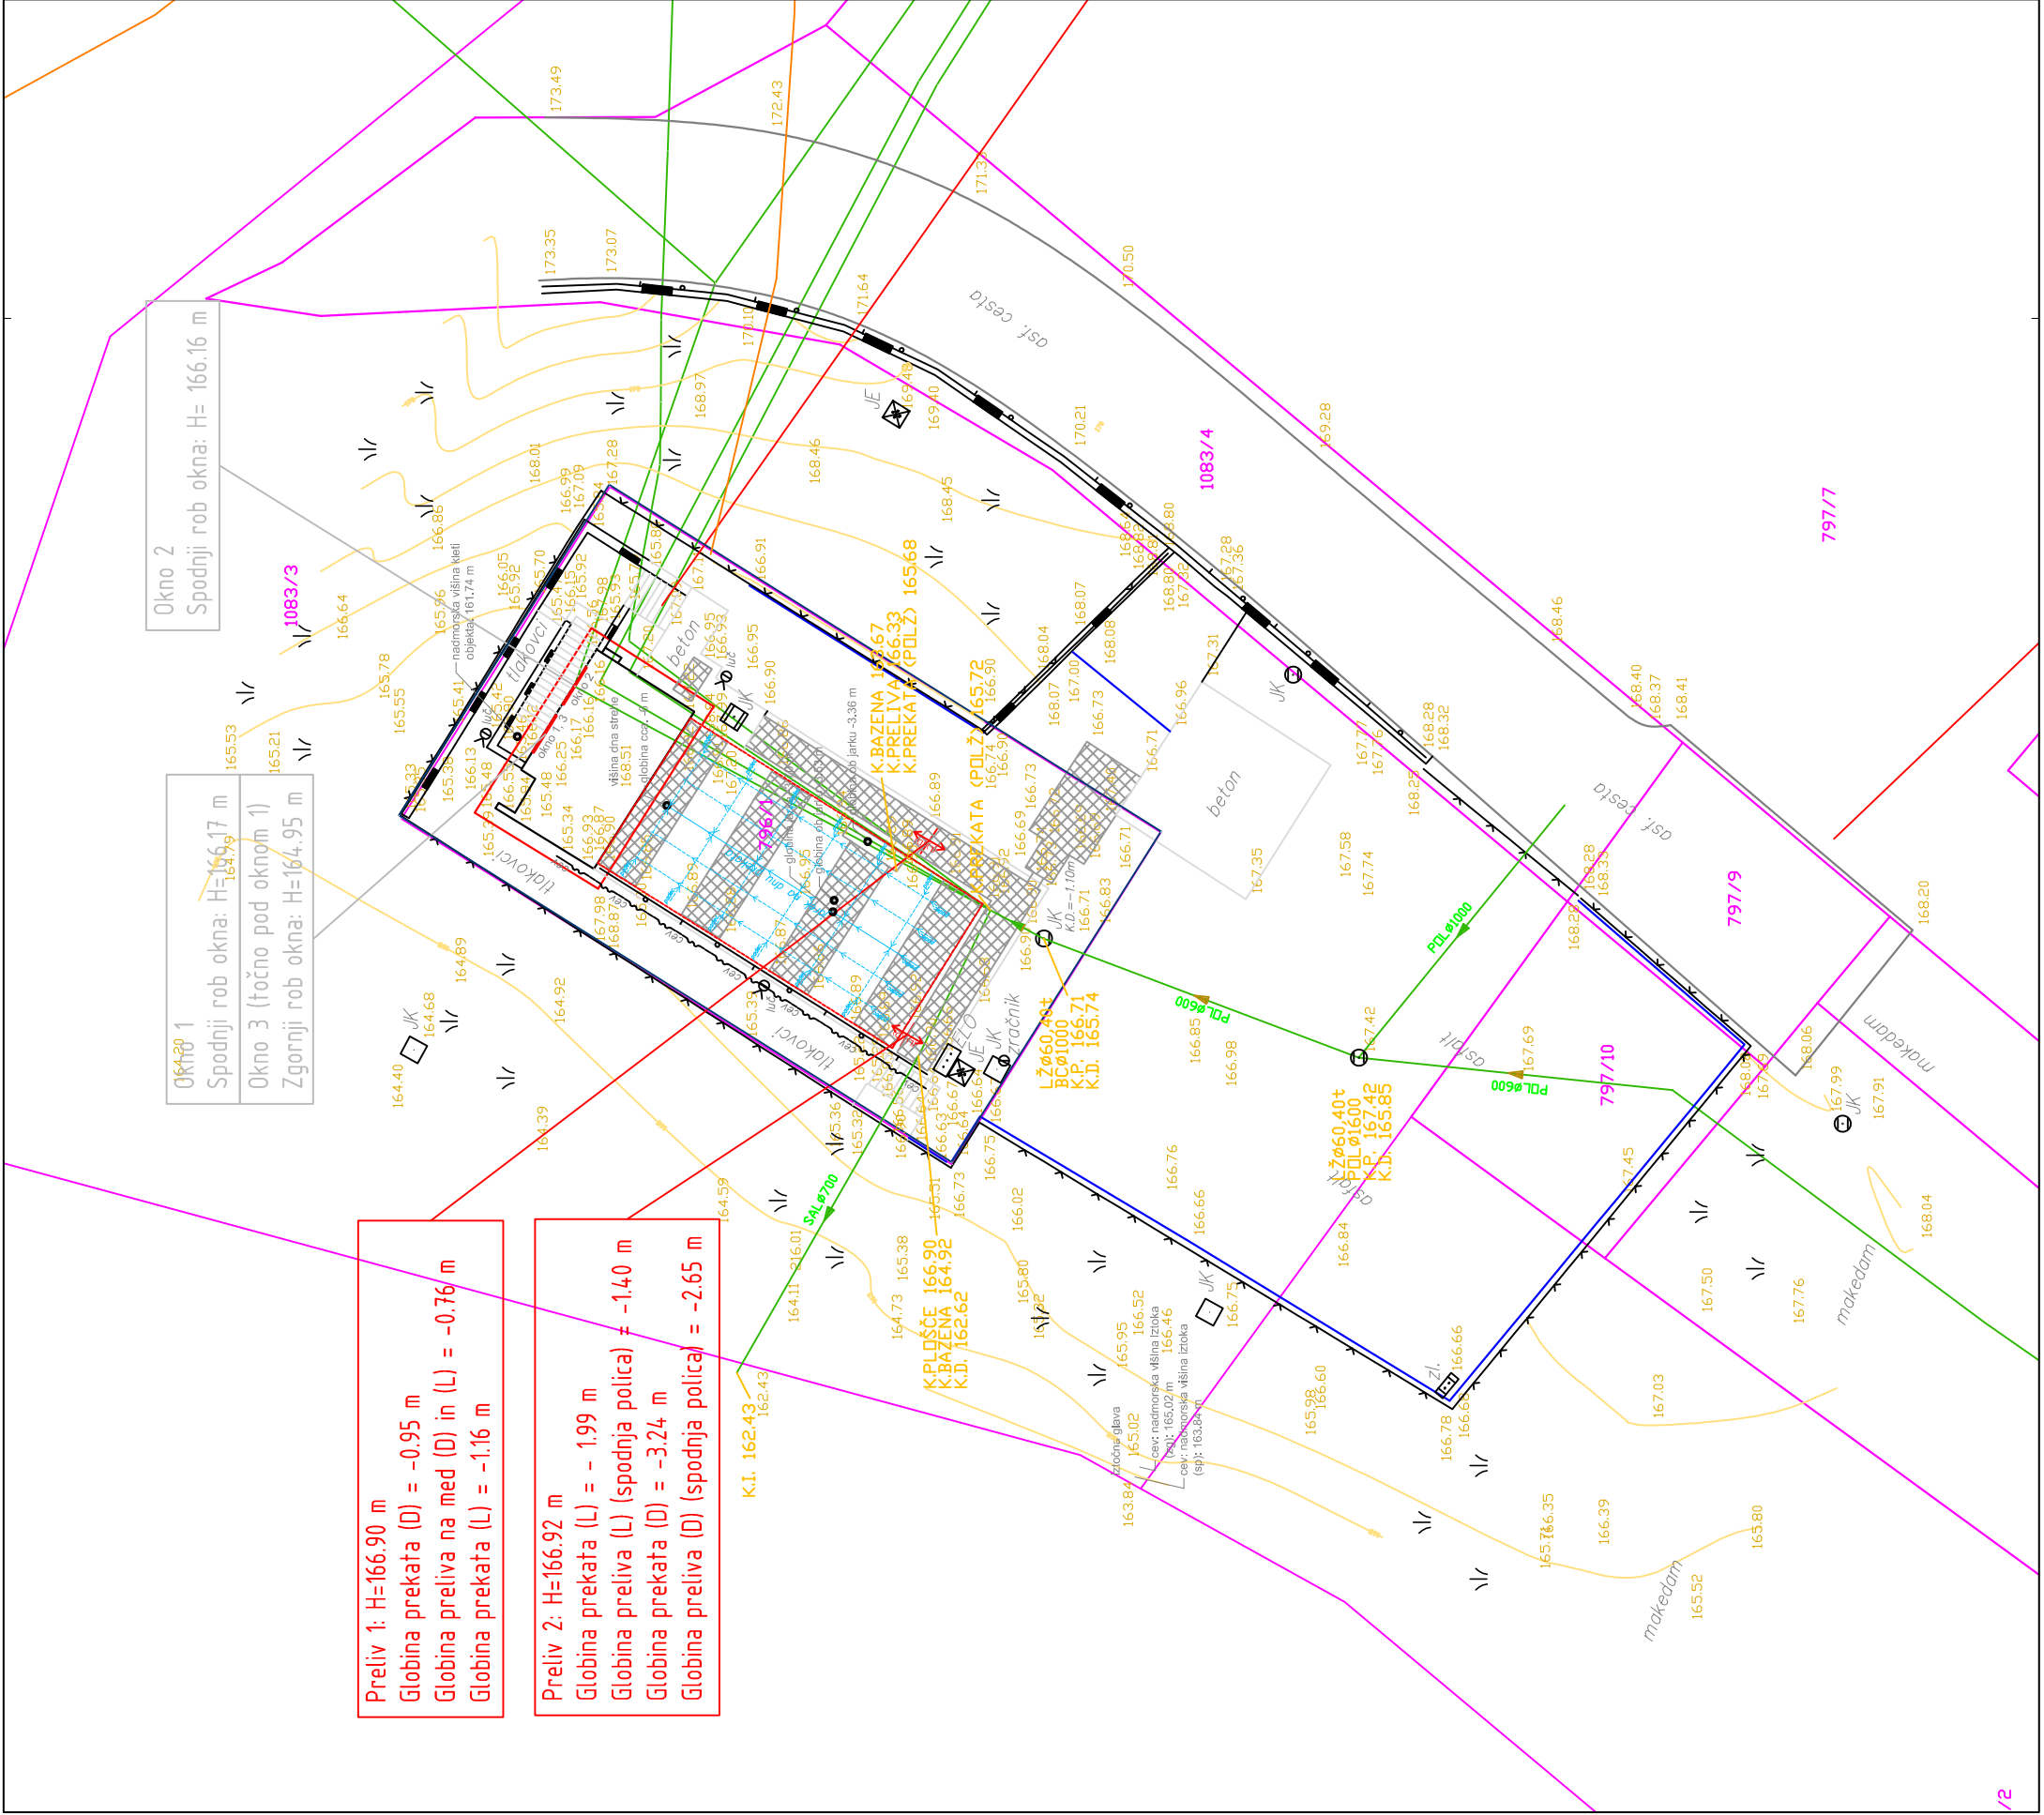

KOMUNALNI VODI

|              |                       |
|--------------|-----------------------|
| KANALIZACIJA | KANALIZACIJA FEKALNA  |
|              | KANALIZACIJA METEORNA |
| VODOVOD      |                       |
| PLINOVOD     |                       |
| VROČEVOD     | VROČEVOD SAMOSTOJEN   |
|              | VROČEVOD KINETA       |
| TKPTT/KTVOK  | TK SAMOSTOJEN         |
|              | TK KINETA             |
| ELEKTRIKA    | JAVNA RAZSVETLJAVA    |
|              | ELEKTRIKA NN          |
|              | ELEKTRIKA VN          |

KOMUNALNI VODI / VIR PODATKOV :  
POTEK KOMUNALNIH VODOV JE POTREBNO PREVERITI PRI POOBlašČENIH KOMUNALNIH ORGANIZACIJAH


PARCELNE MEJE

|   |                                      |
|---|--------------------------------------|
| MEJA VRSTE RABE (KULTURNJA MEJA)                                                                             |                                      |
| MEJA PARCELE :<br>za DKN 1:1000 : koridor natlačnosti do 0.5 m<br>za DKN 1:2880 : koridor natlačnosti do 3 m | PARC.ŠT.                             |
| MEJA DOLOČENA S KOORDINATAMI – MUP :<br>koridor natlačnosti do 0.50 m                                        | PARC.ŠT.                             |
| UREJENA MEJA :<br>koridor natlačnosti do 0.12 m                                                              | urejena meja                         |
| MEJA KATASTRSKE OBČINE                                                                                       |                                      |
| OBČINSKA MEJA                                                                                                |                                      |
| MEJA PRAVNEGA REŽIMA                                                                                         |                                      |
| MEJA UPRAVNE ENOTE                                                                                           |                                      |
| PARCELNE MEJE / VIR PODATKOV :                                                                               | GEODETSKA UPRAVA REPUBLIKE SLOVENIJE |

E-1.4 GEODETSKI NAČRT

ZA PRIPRAVO PROJEKTNE DOKUMENTACIJE ZA GRADITEV OBJEKTA

|                                    |                               |
|------------------------------------|-------------------------------|
| ŠTEVILKA GEODETSKEGA NAČRTA:       | GEOPRO2021-114GN              |
| ŠTEVILKA VLOGE:                    | 6.7.2021                      |
| DATUM IZDELAVE GEODETSKEGA NAČRTA: | 1:250                         |
| MERILO:                            | 1484 - ŠMIHEL PRI NOVEM MESTU |
| KATASTRSKA OBČINA:                 | 798/1 ...                     |
| PARCELA:                           |                               |
| KOORDINATNI SISTEM:                | KOORD.SISTEM D987M            |
| IZHODISCE GEODETSKE IZMERE:        | ABSOLUTNA NADMORSKA VIŠINA    |
| VIŠINA:                            | 1 m                           |
| EKVIDISTANCA PLASTNIC:             |                               |

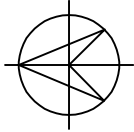

NAROČNIK GEODETSKE IZMERE: VODAR, d.o.o.

Pečovnik 24, 3000 Celje

GEODETSKI NAČRT IZDELAL:  
**GEOPRO d.o.o.**  
Udarniška ulica 3  
3220 Štore

MATIČNA ŠTEVILKA: 8067937  
IDENT. ŠTEV. DDV: SI19903367

PE Štore | Udarniška ulica 3, 3220 Štore | 070 /703 022

POOBlašČENI INŽENIR GEODEZIJE: Klavdija Strašek, dipl.inž.geod.  
IZS ŠTEV. INŽENIRJA: