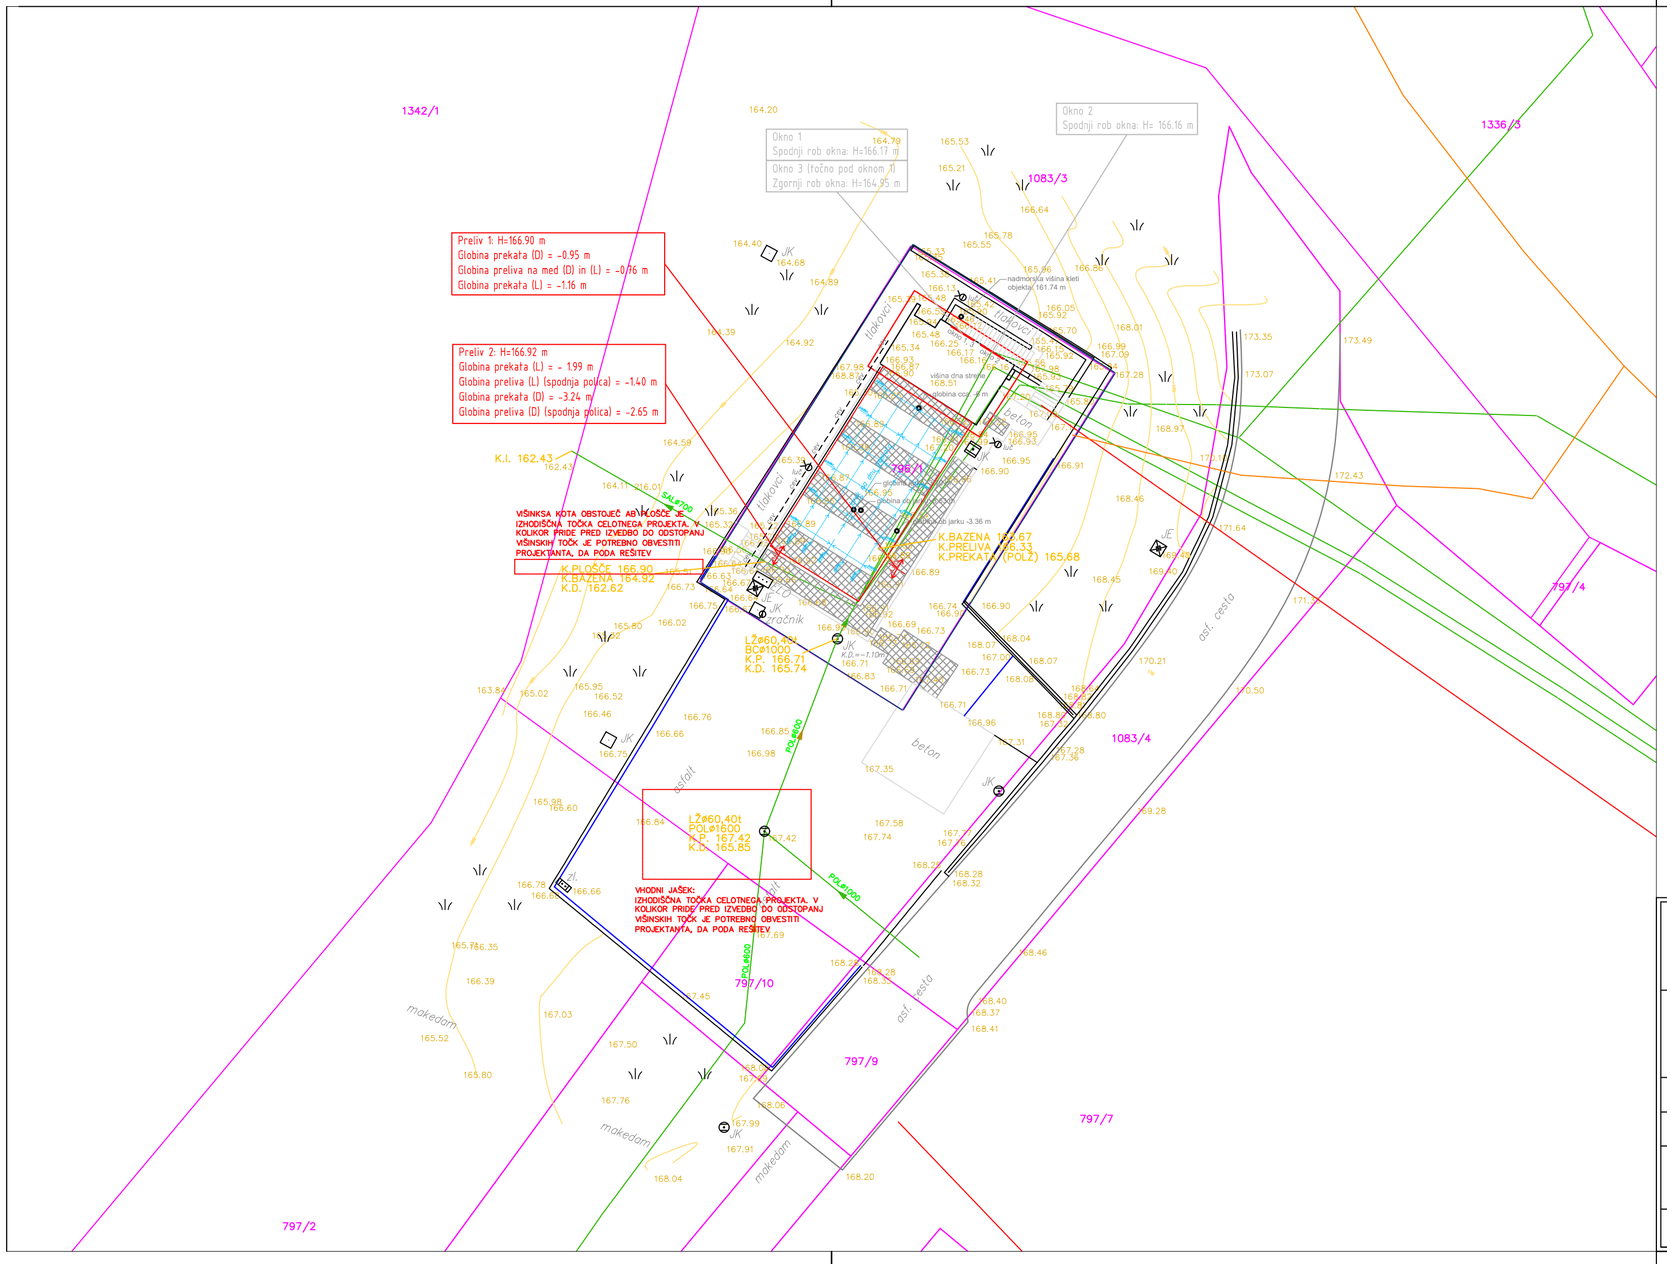

PODATKI GEODETSKEGA NAČRTA:
- Meje parcele – natančnost do 3 m
- Urejena meja – koridor natančnosi do 0,20 m
- Koordinatni sistem D96/TM

Geodetski načrt GEOPRO2021–114GN

*Pred izvedbo potrebno preveriti višinske točke:
- kota obstoječe plošče
- kota pokrova in dna vhodnega jaška
- koto tlačne cevi – odvod mokrega črpališča

Projektant: VODAR, Okoljske rešitve in inženiring d.o.o. Pečovnik 24, 3000 Celje			
Naročnik: Mesta občina Novo mesto Seidlova cesta 1 8000 Novo mesto		Objekt: Rekonstrukcija črpališča Brod	
Vodja projekta: Andrej Hercog, univ.dipl.vki	Oznaka: IZS G–4018	Vsebina: Situacija obstoječega stanja – posnetek obstoječega stanja prostora	
Pooblaščeni inženir: Andrej Hercog, univ.dipl.vki	Oznaka: IZS G–4018		
Sodelavca: Marko Preložnik, univ.dipl.vki dr. Klara Hercog, univ. dipl. biol.	IZS G–4224	Faza projektne dokumentacije:	PZI
Datum risbe: Maj 2022	Merilo: M 1:250	Št.projekta: 202103/046	Št.risbe: 0.2.1