




Predvideno stanje
podzemni del - TLORIS

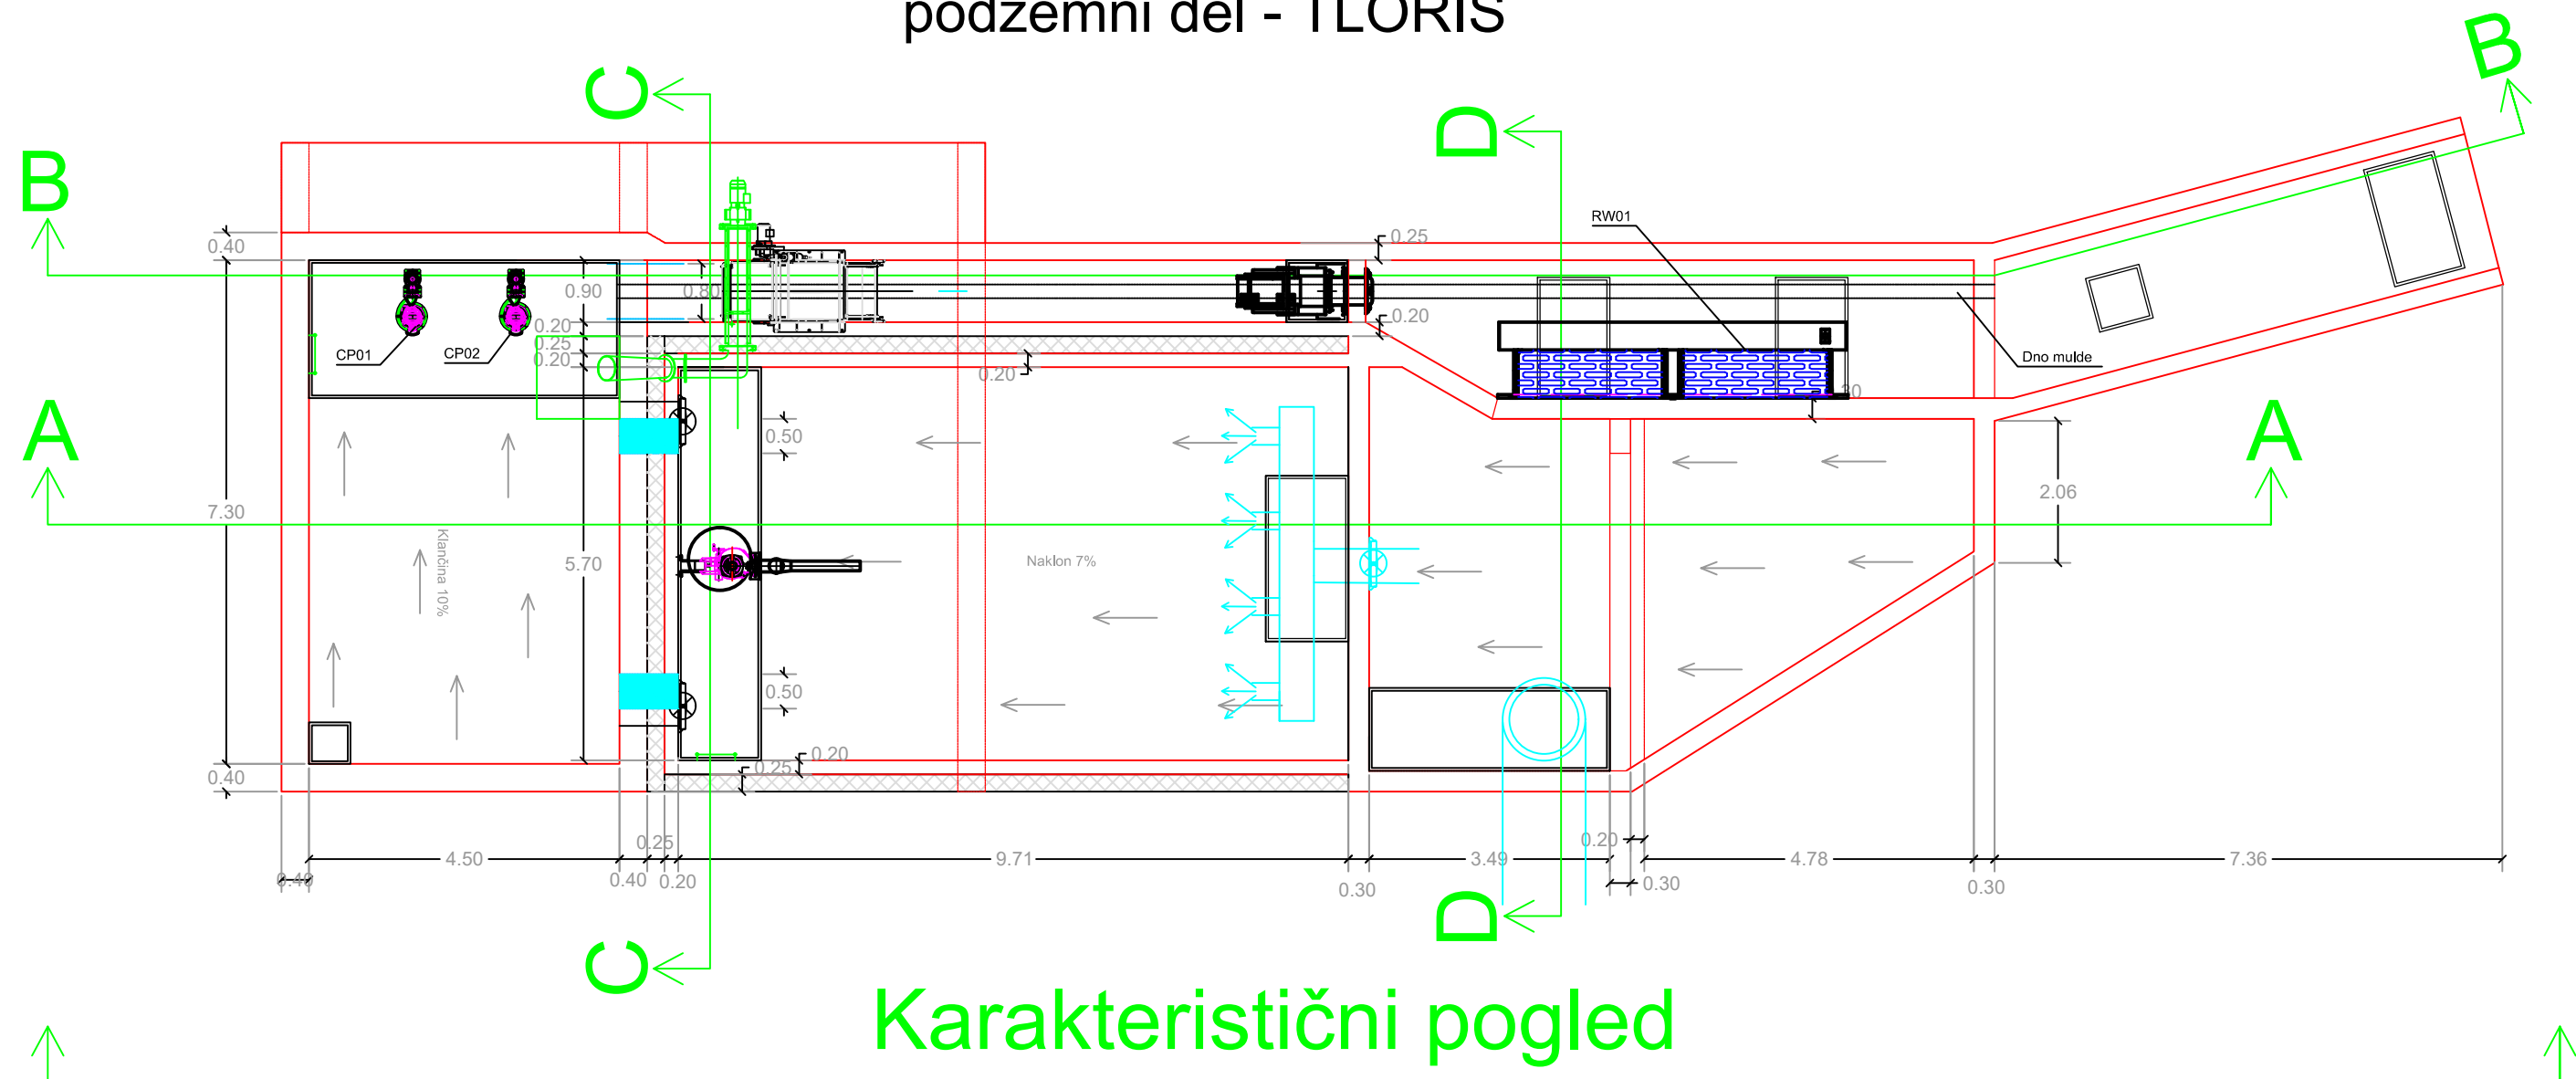


Predvideno stanje
podzemni del - KARAKTERISTIČNI POGLED

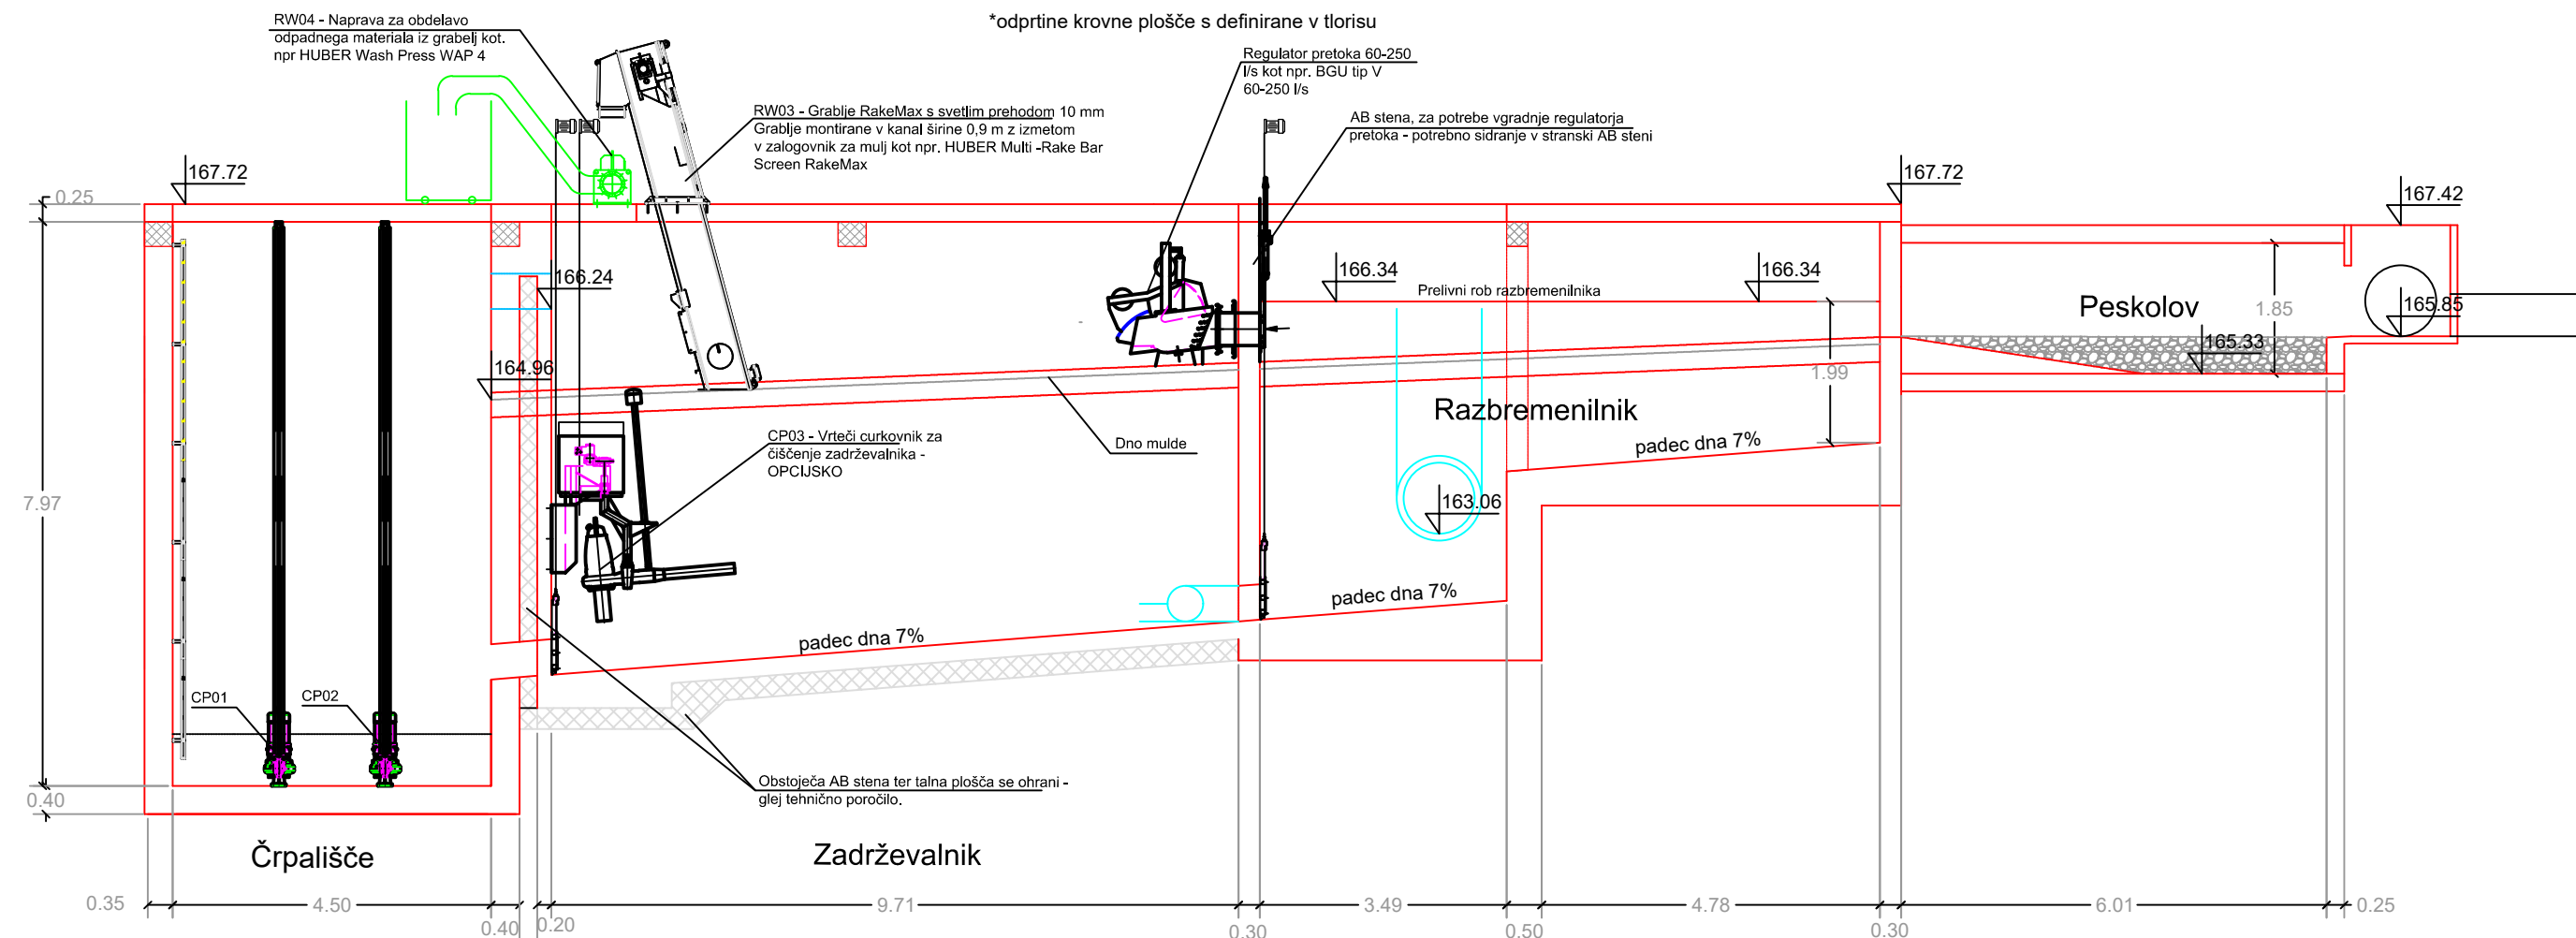


Predvideno stanje
podzemni del - PREREZ A-A

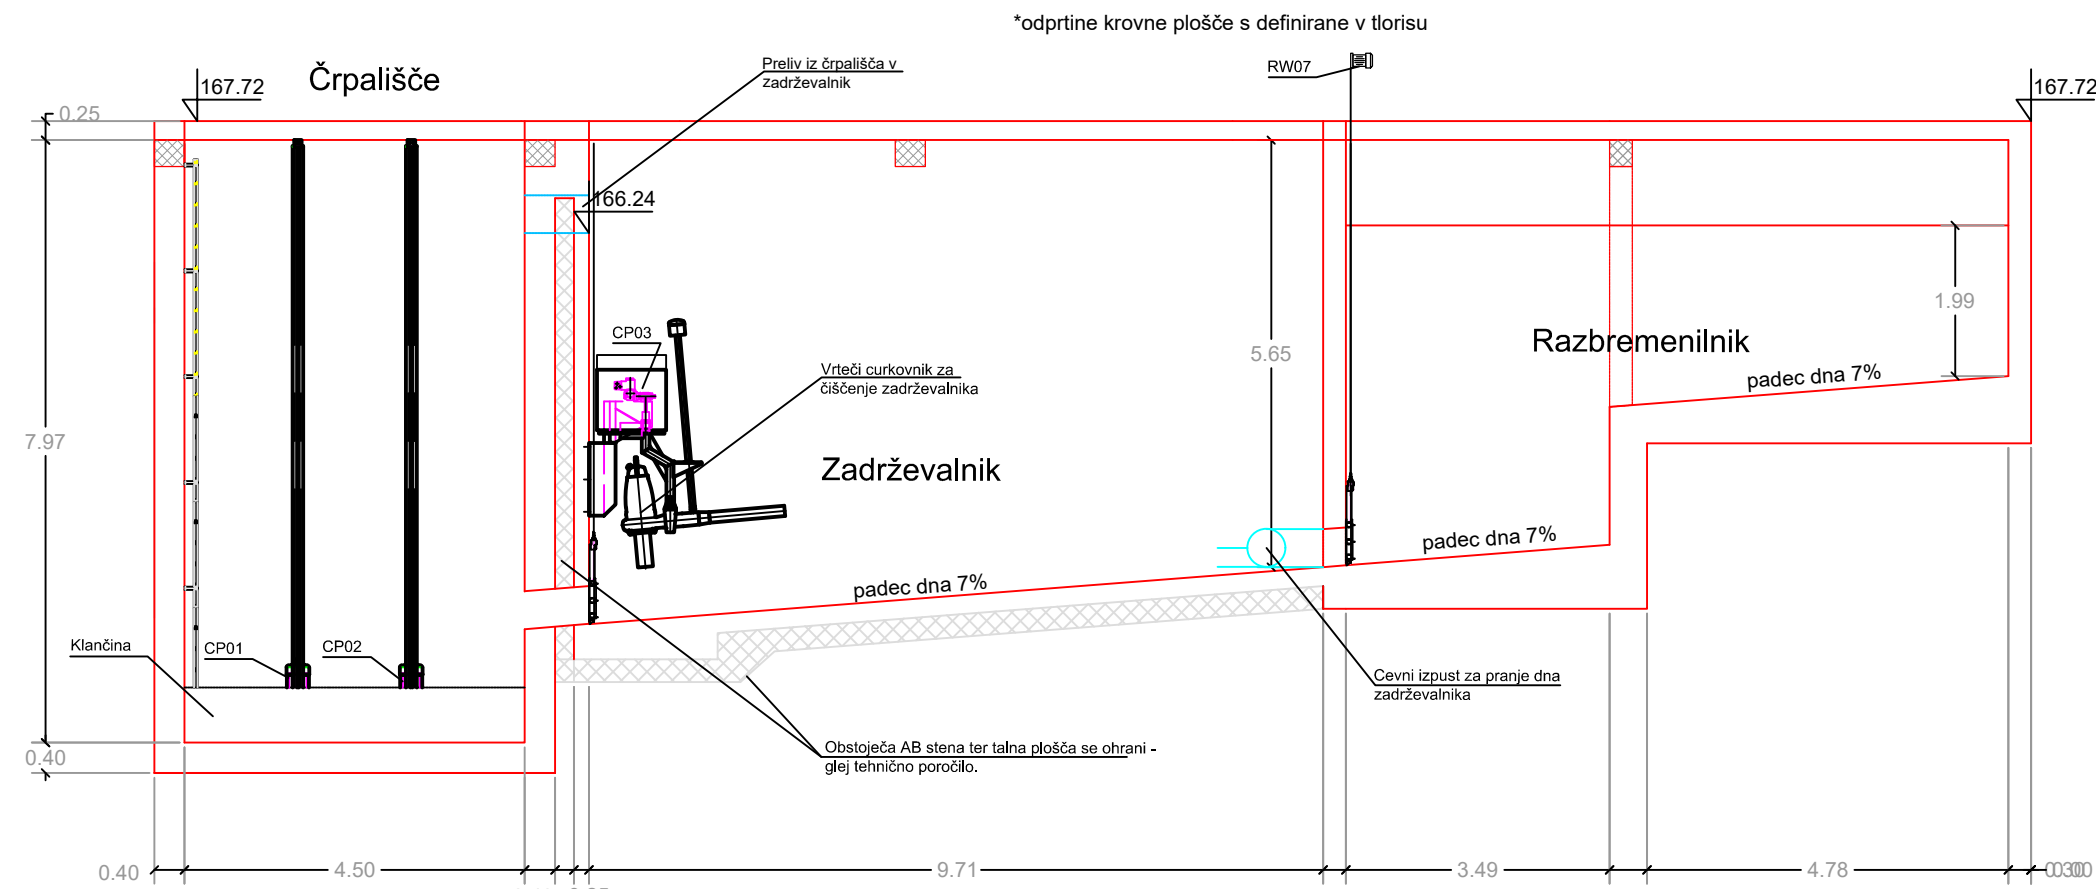


Predvideno stanje
podzemni del - PREREZ B-B

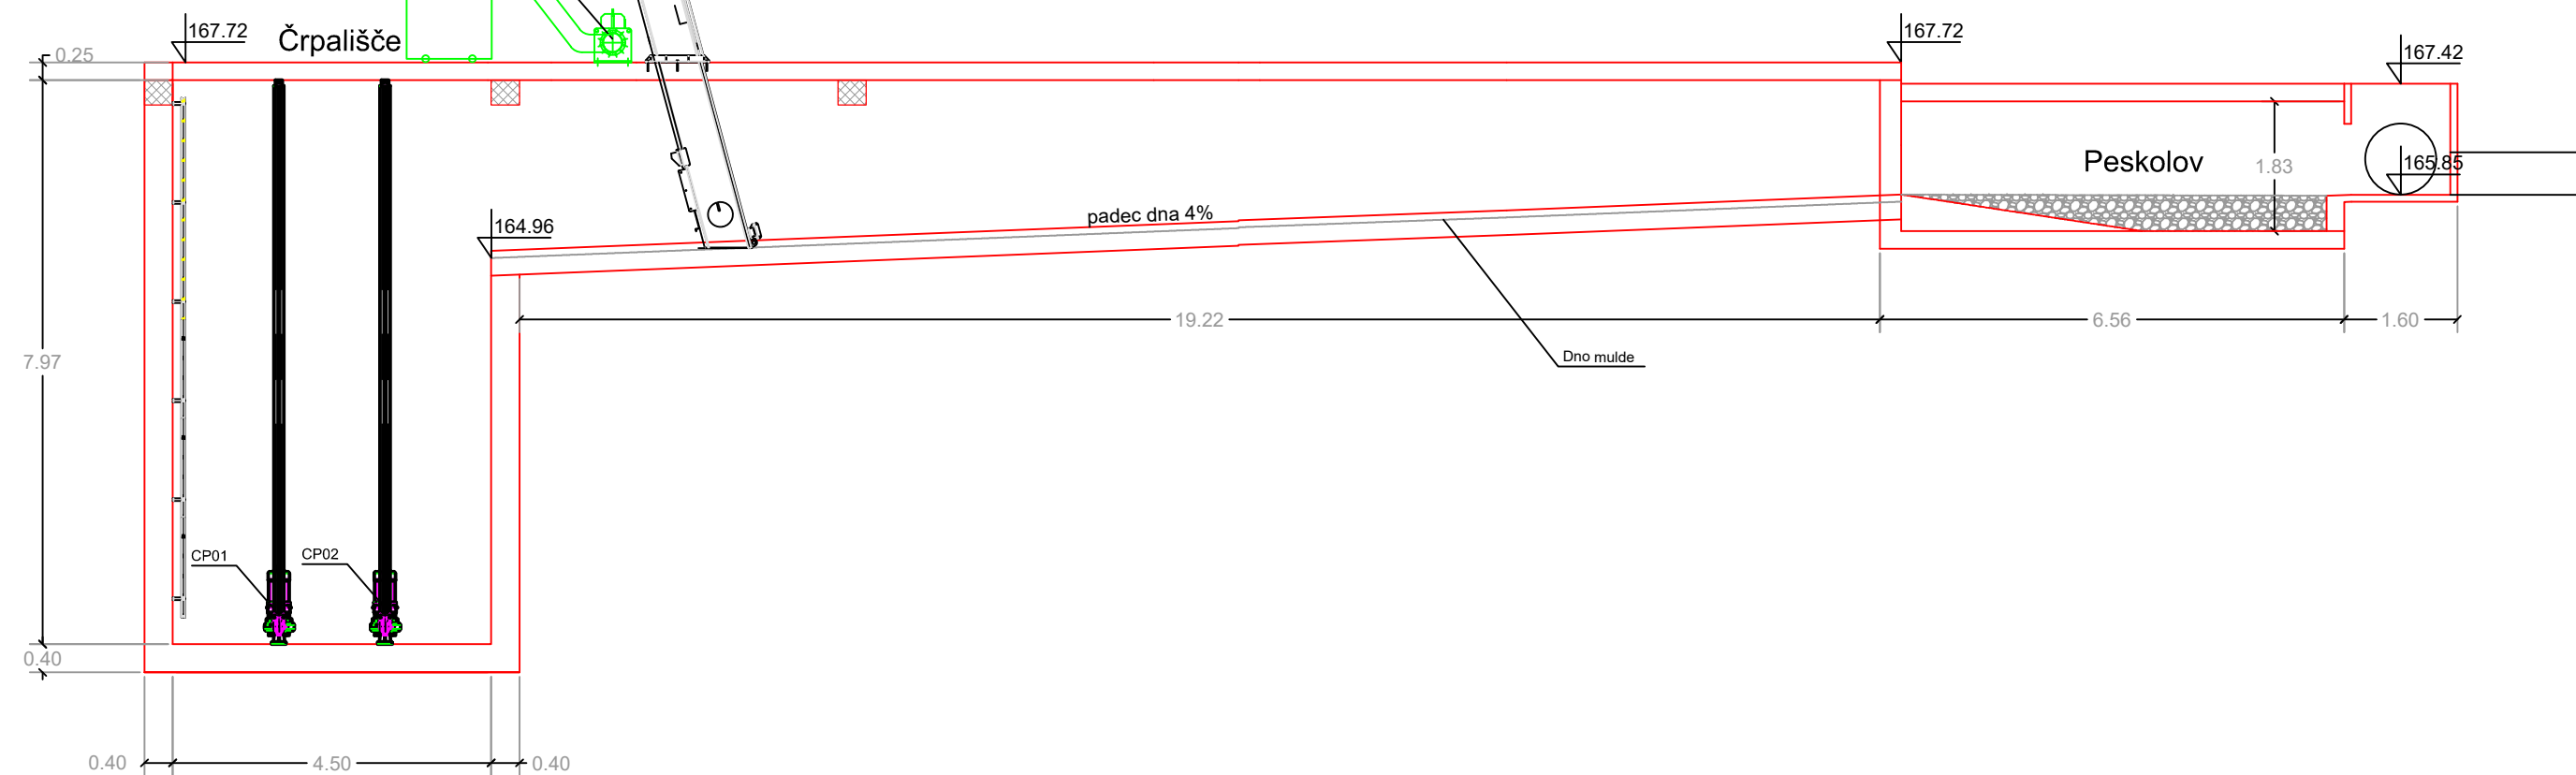

Predvideno stanje
podzemni del - PREREZ C-C

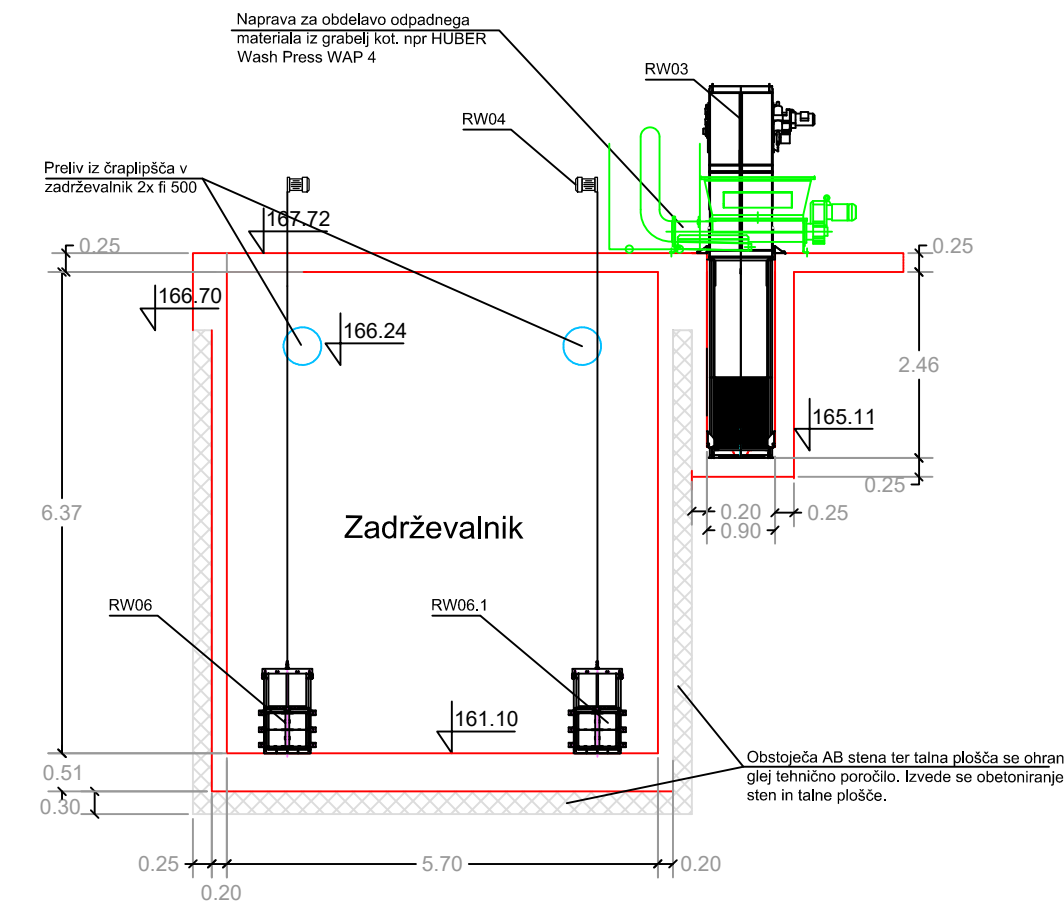

Predvideno stanje
podzemni del - PREREZ D-D

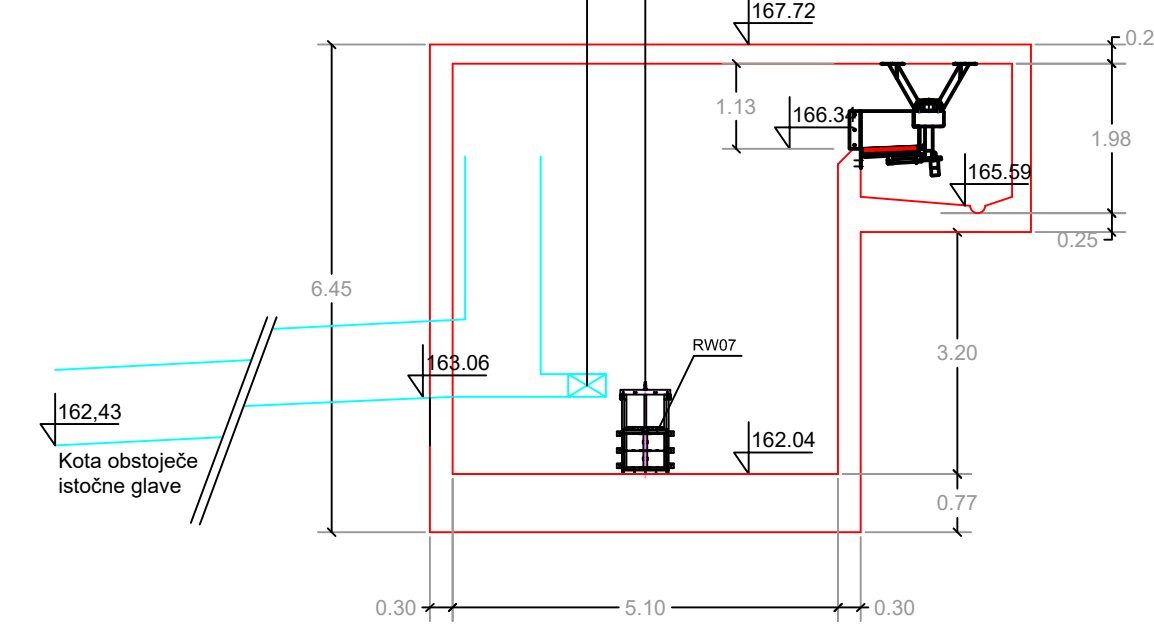

Projektant: VODAR, Okoljske rešitve in inženiring d.o.o. Pečovnik 24, 3000 Celje		 VODAR d.o.o. Okoljske rešitve in inženiring	
Naročnik: Mestna občina Novo mesto Seidlova cesta 1 8000 Novo mesto		Objekt: Rekonstrukcija črpališča Brad	
Vodja projekta: Andrej Hercog, univ.dipl.vki		Oznaka: IZS G-4018	
Pooblaščen inženir: Andrej Hercog, univ.dipl.vki		Oznaka: IZS G-4018	
Sodelavec: Marko Preložnik, univ.dipl.vki dr. Klara Hercog, univ. dipl. bio.		Vsečina: Karakteristični prerezi podzemnega dela	
Datum risbe: Maj 2022		Merilo: M 1:100	
		Faza projektna dokumentacije: PZI	
		Št.projekta: 202103/046	
		Št.risbe: 0.2.8	