




Predvideno stanje nadzemni del - TLORIS

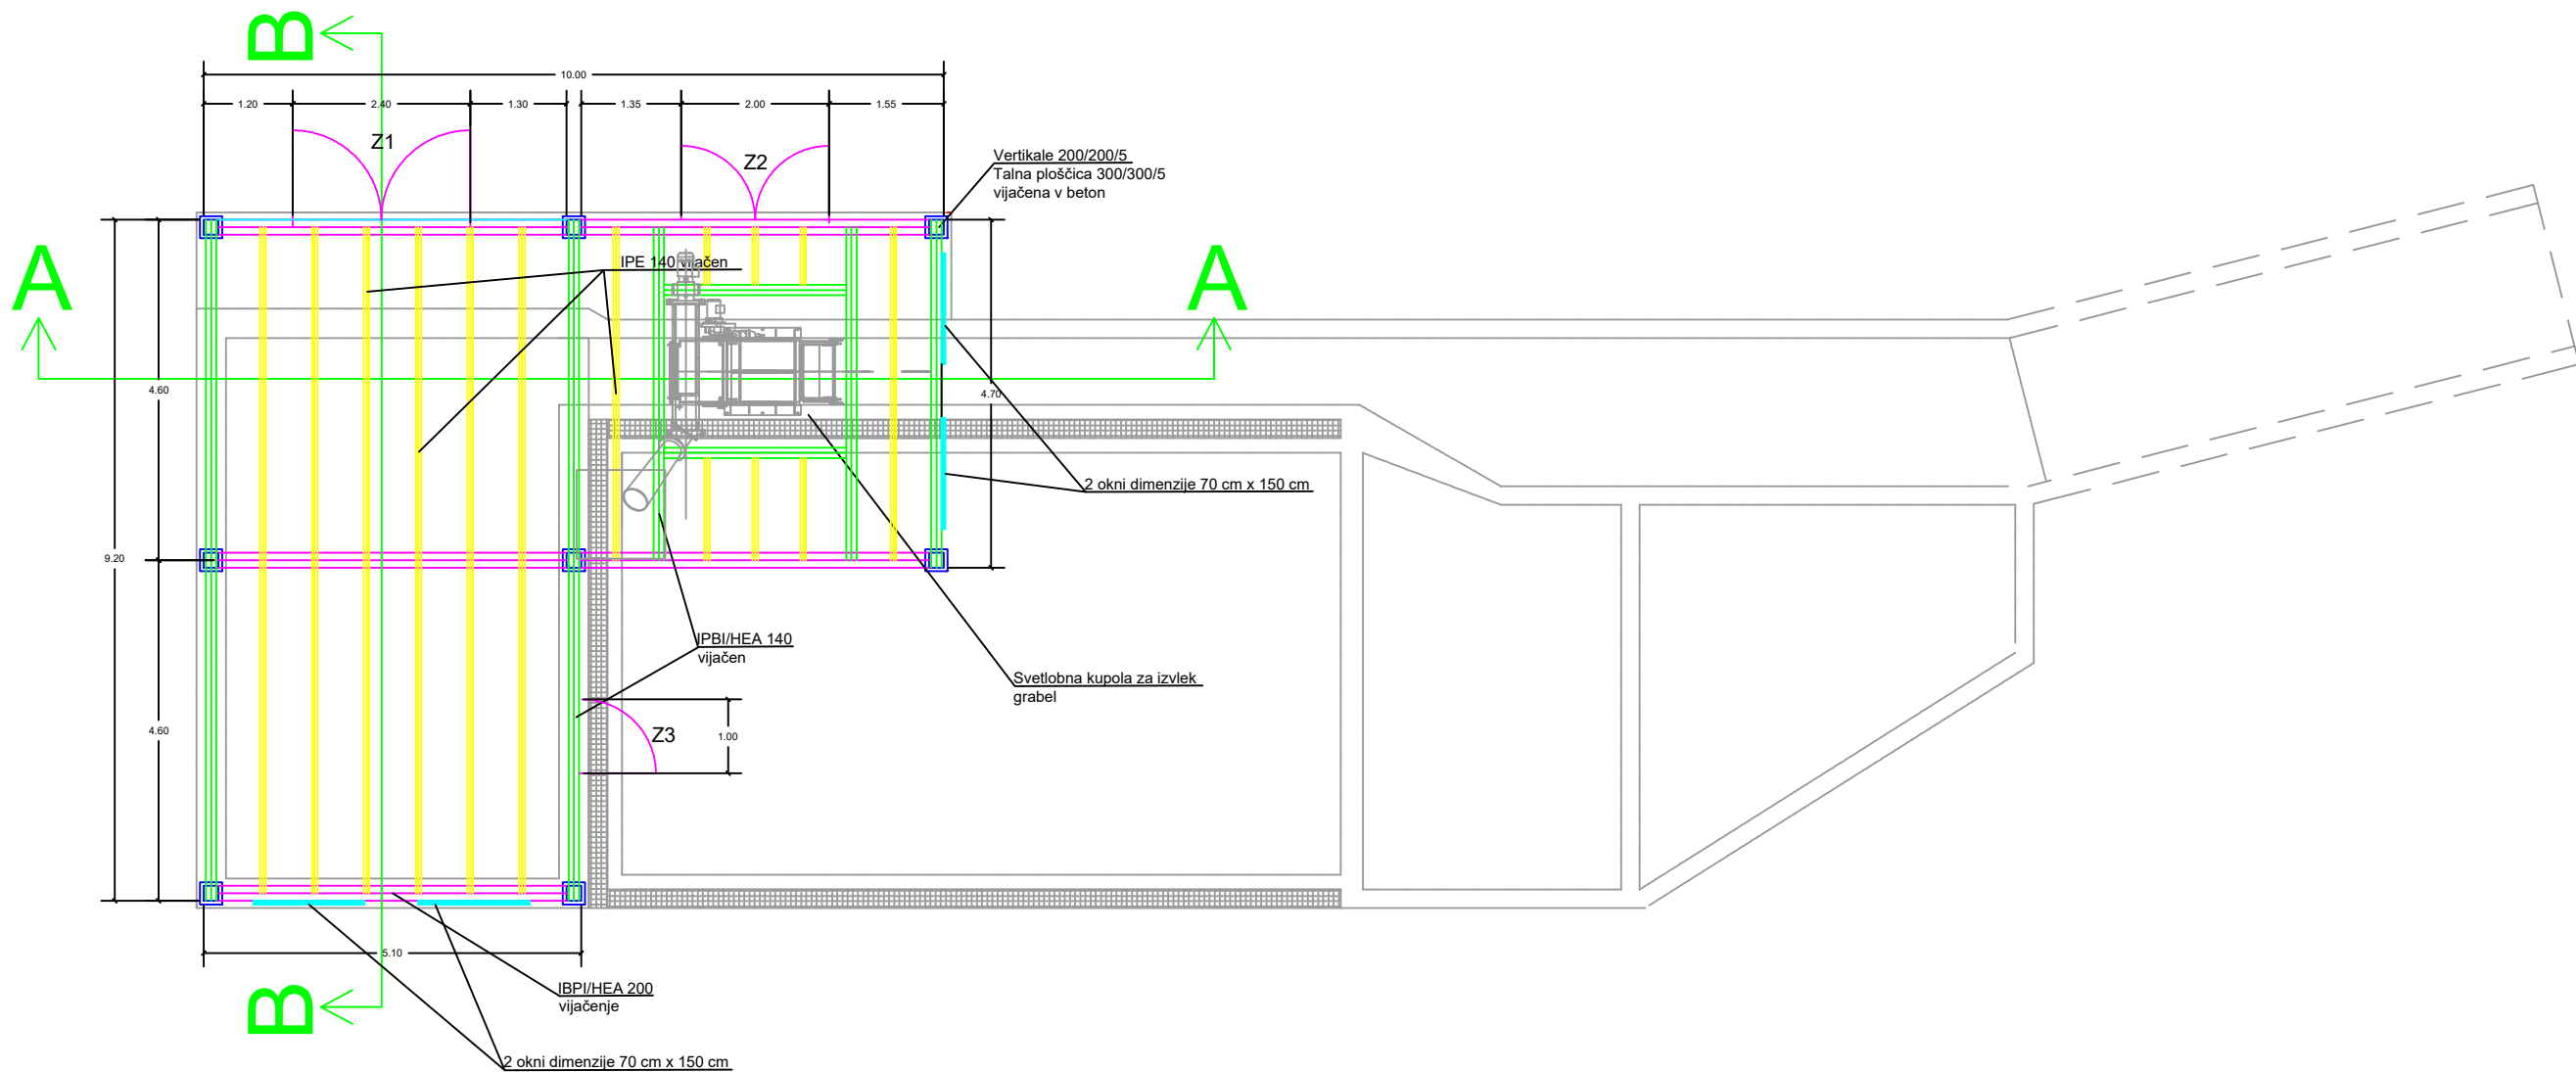


Predvideno stanje nadzemni del - PREREZ A-A

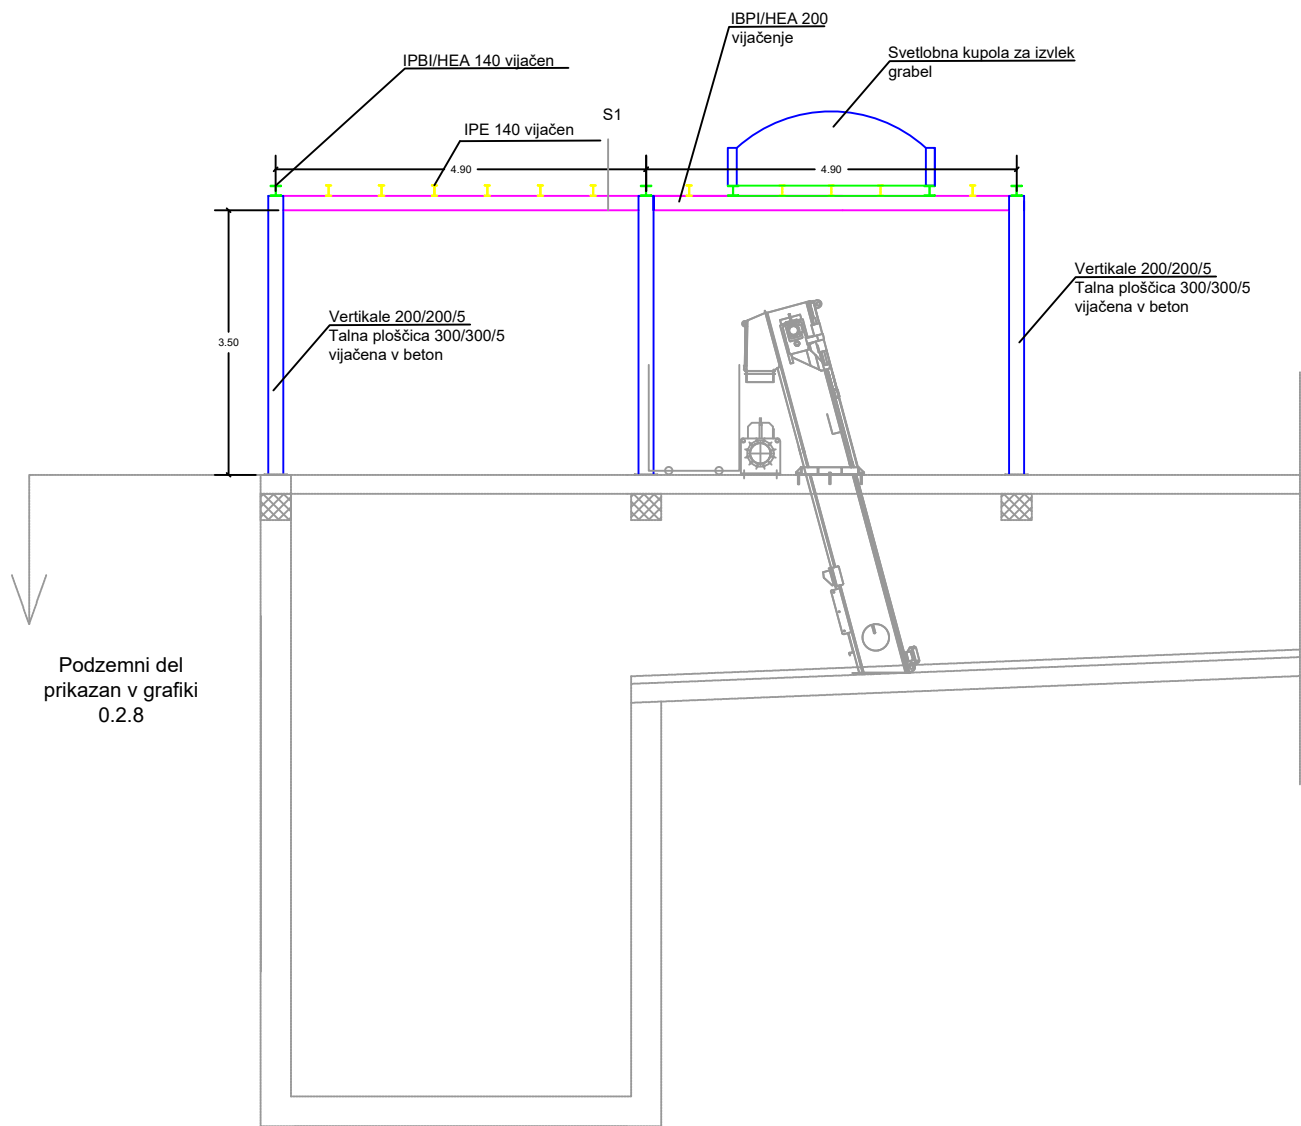


Predvideno stanje nadzemni del - PREREZ B-B

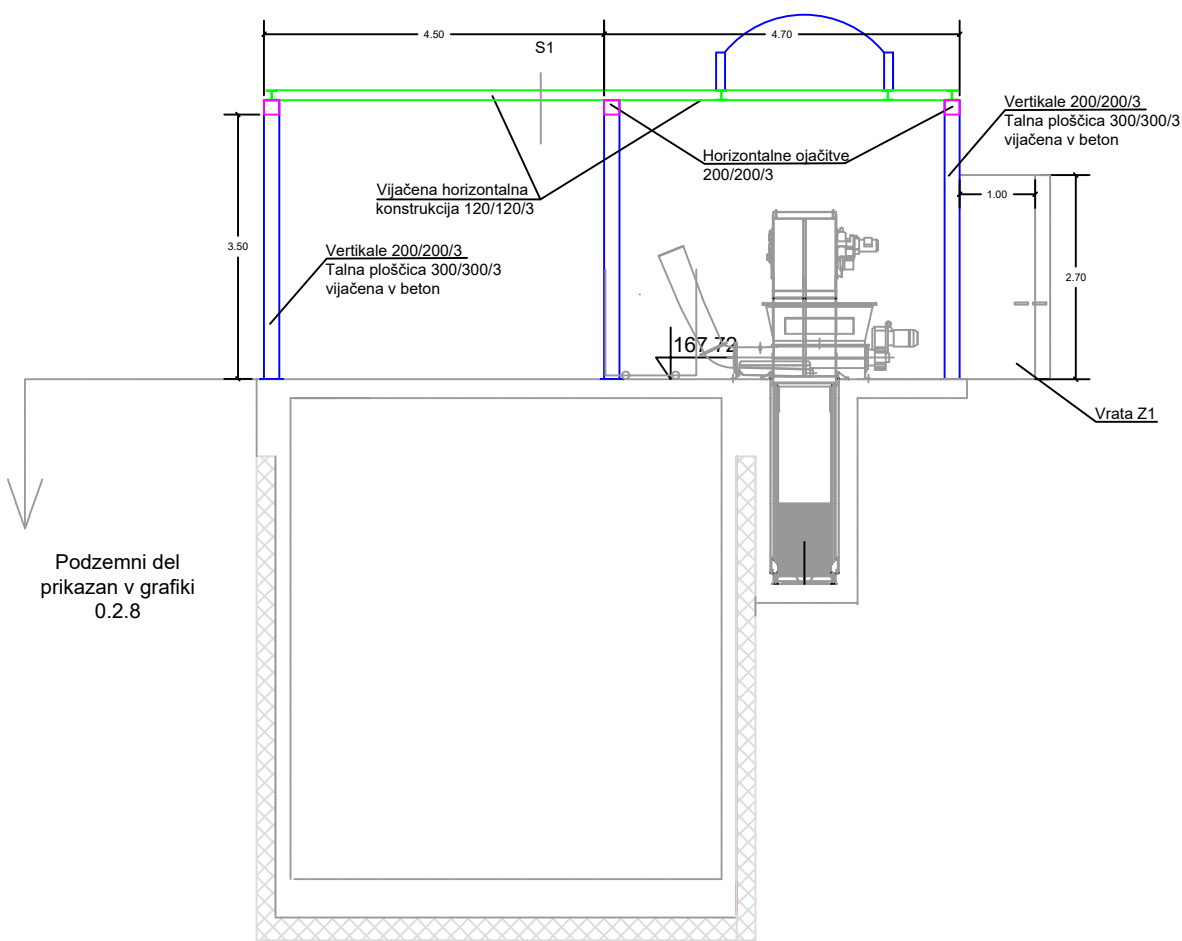


Karakteristični prečni prerez strehe in fasade

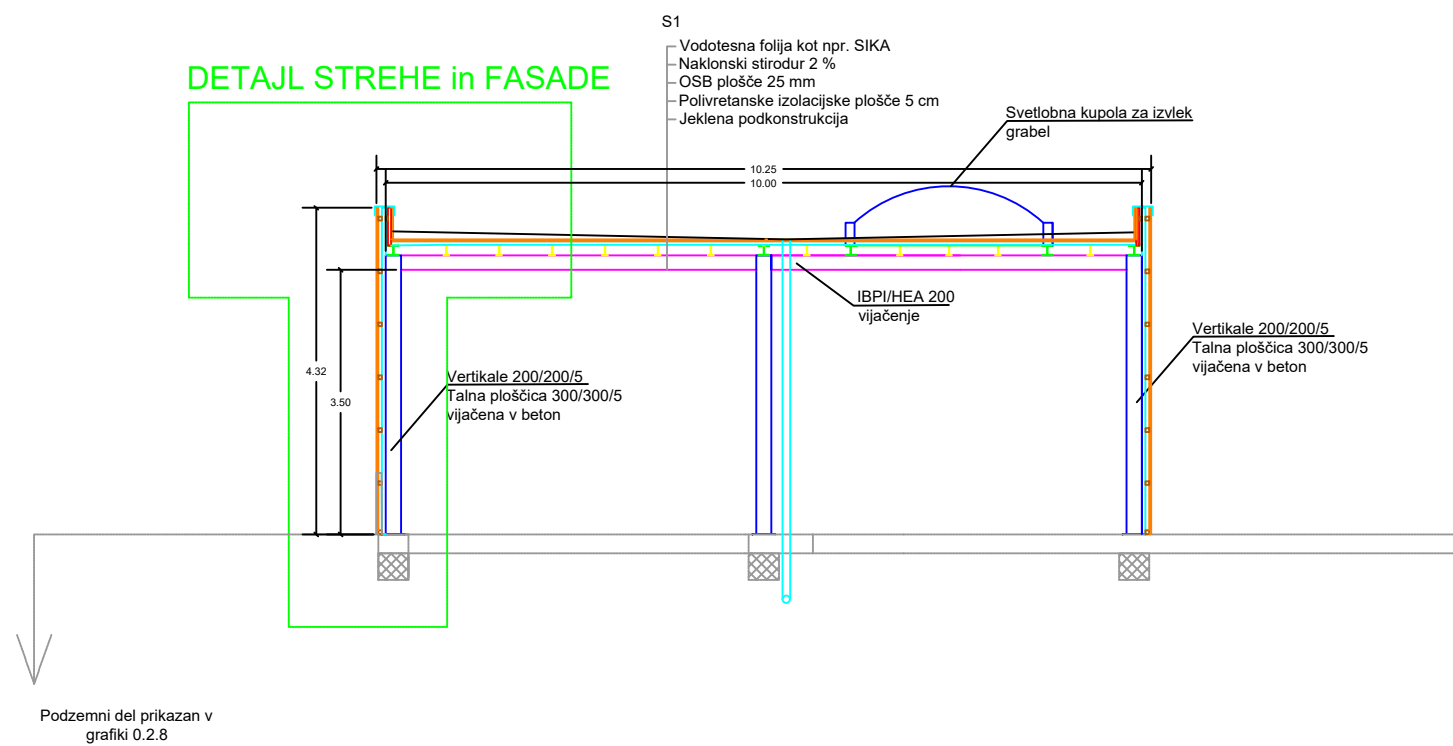

Tloris strehe - izvedba strešine z nakloni in vetikalnim iztokom

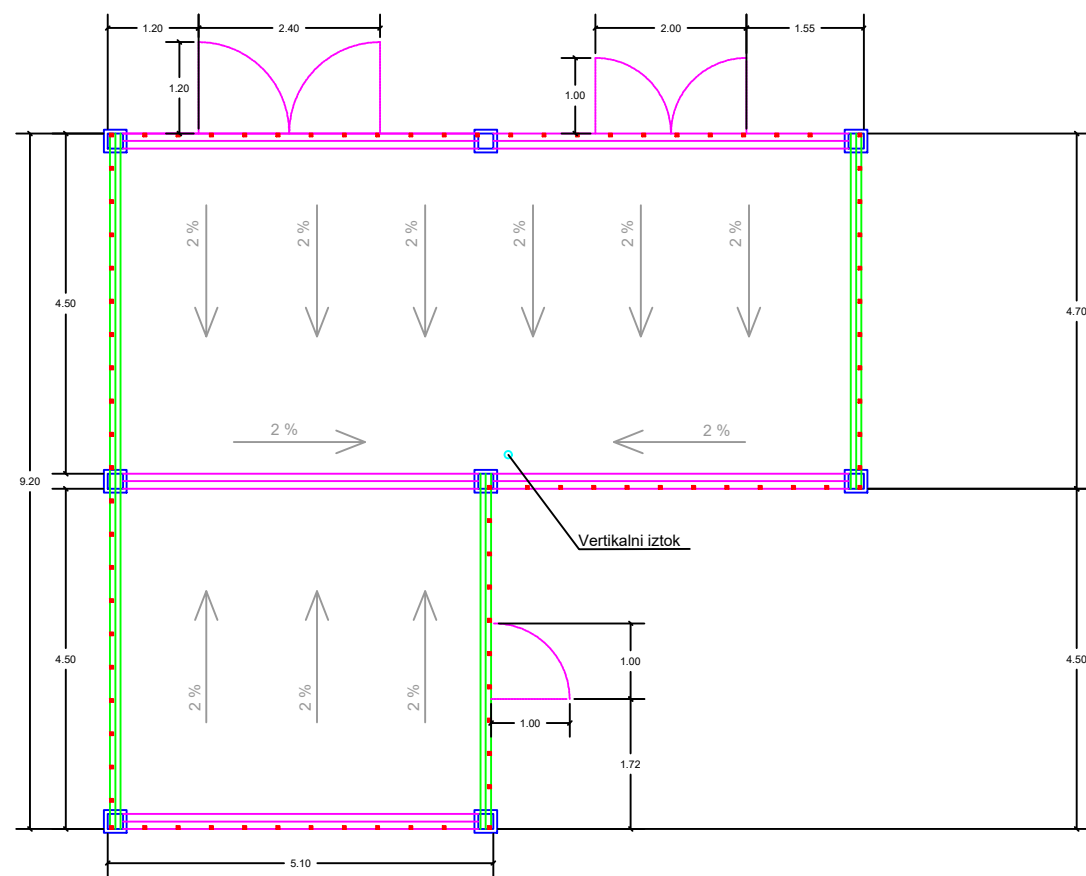

DETAJL FASADE in STREHE
* Ni v merilu

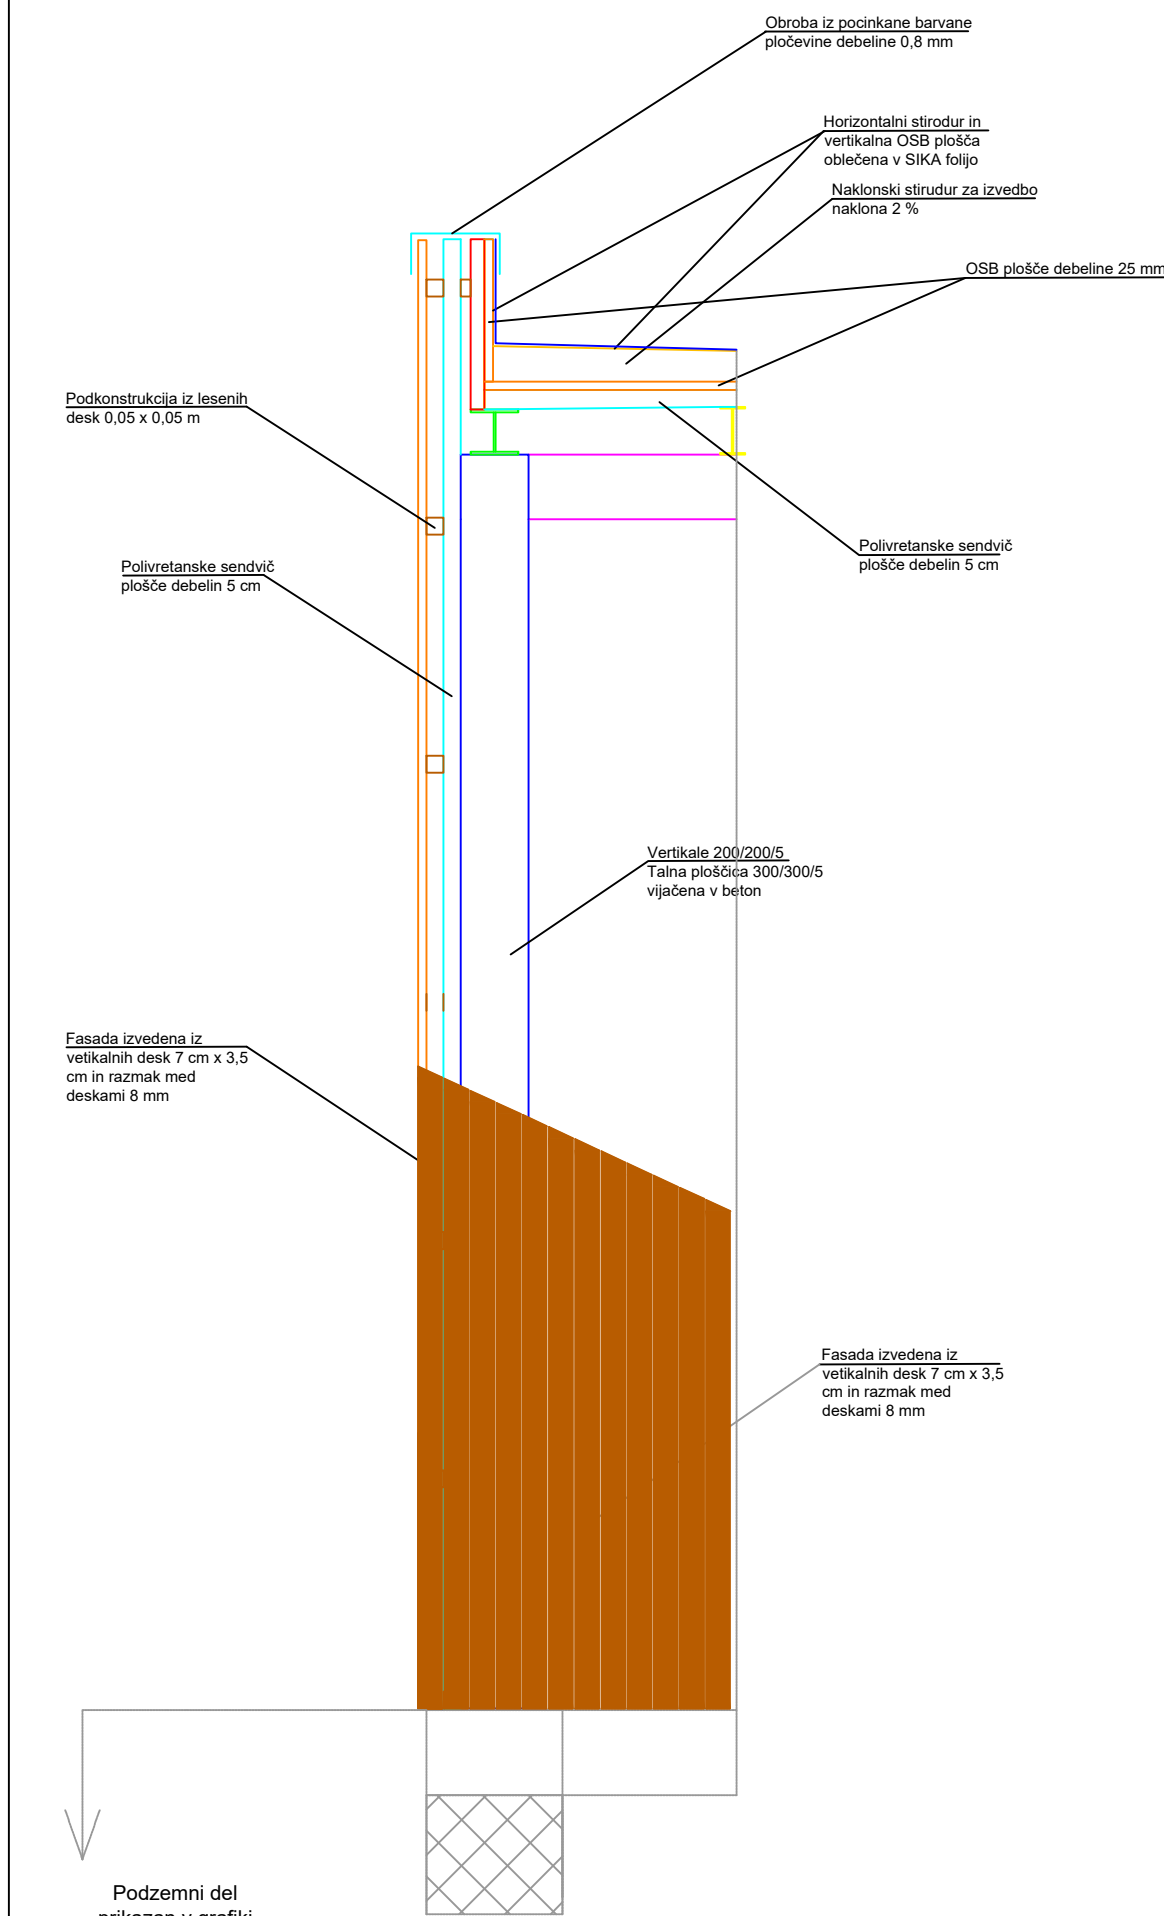

* Statični preračun konstrukcije obdelan v tehničnem poročilu

Projektant: VODAR, Okoljske rešitve in inženiring d.o.o. Pečovnik 24, 3000 Celje				
Naročnik: Mestna občina Novo mesto Seidlova cesta 1 8000 Novo mesto			Objekt: Rekonstrukcija črpaljšča Brod	
Vodja projekta: Andrej Hercog, univ.dipl.vki		Oznaka: IZS G-4018	Vsebinska: Karakteristični prerez nadzemnega dela	
Pooblašeni inženir: Andrej Hercog, univ.dipl.vki		Oznaka: IZS G-4018		
Sodelavca: Marko Preložnik, univ.dipl.vki dr. Klara Hercog, univ. dipl. biol.		IZS G-4224	Faza projektne dokumentacije:	
Datum risbe: Maj 2022		Merilo: M 1:100	Št.projekta: 202103/046	PZI Št.risbe: 0.2.9