



Predvideno stanje podzemni del - TLORIS

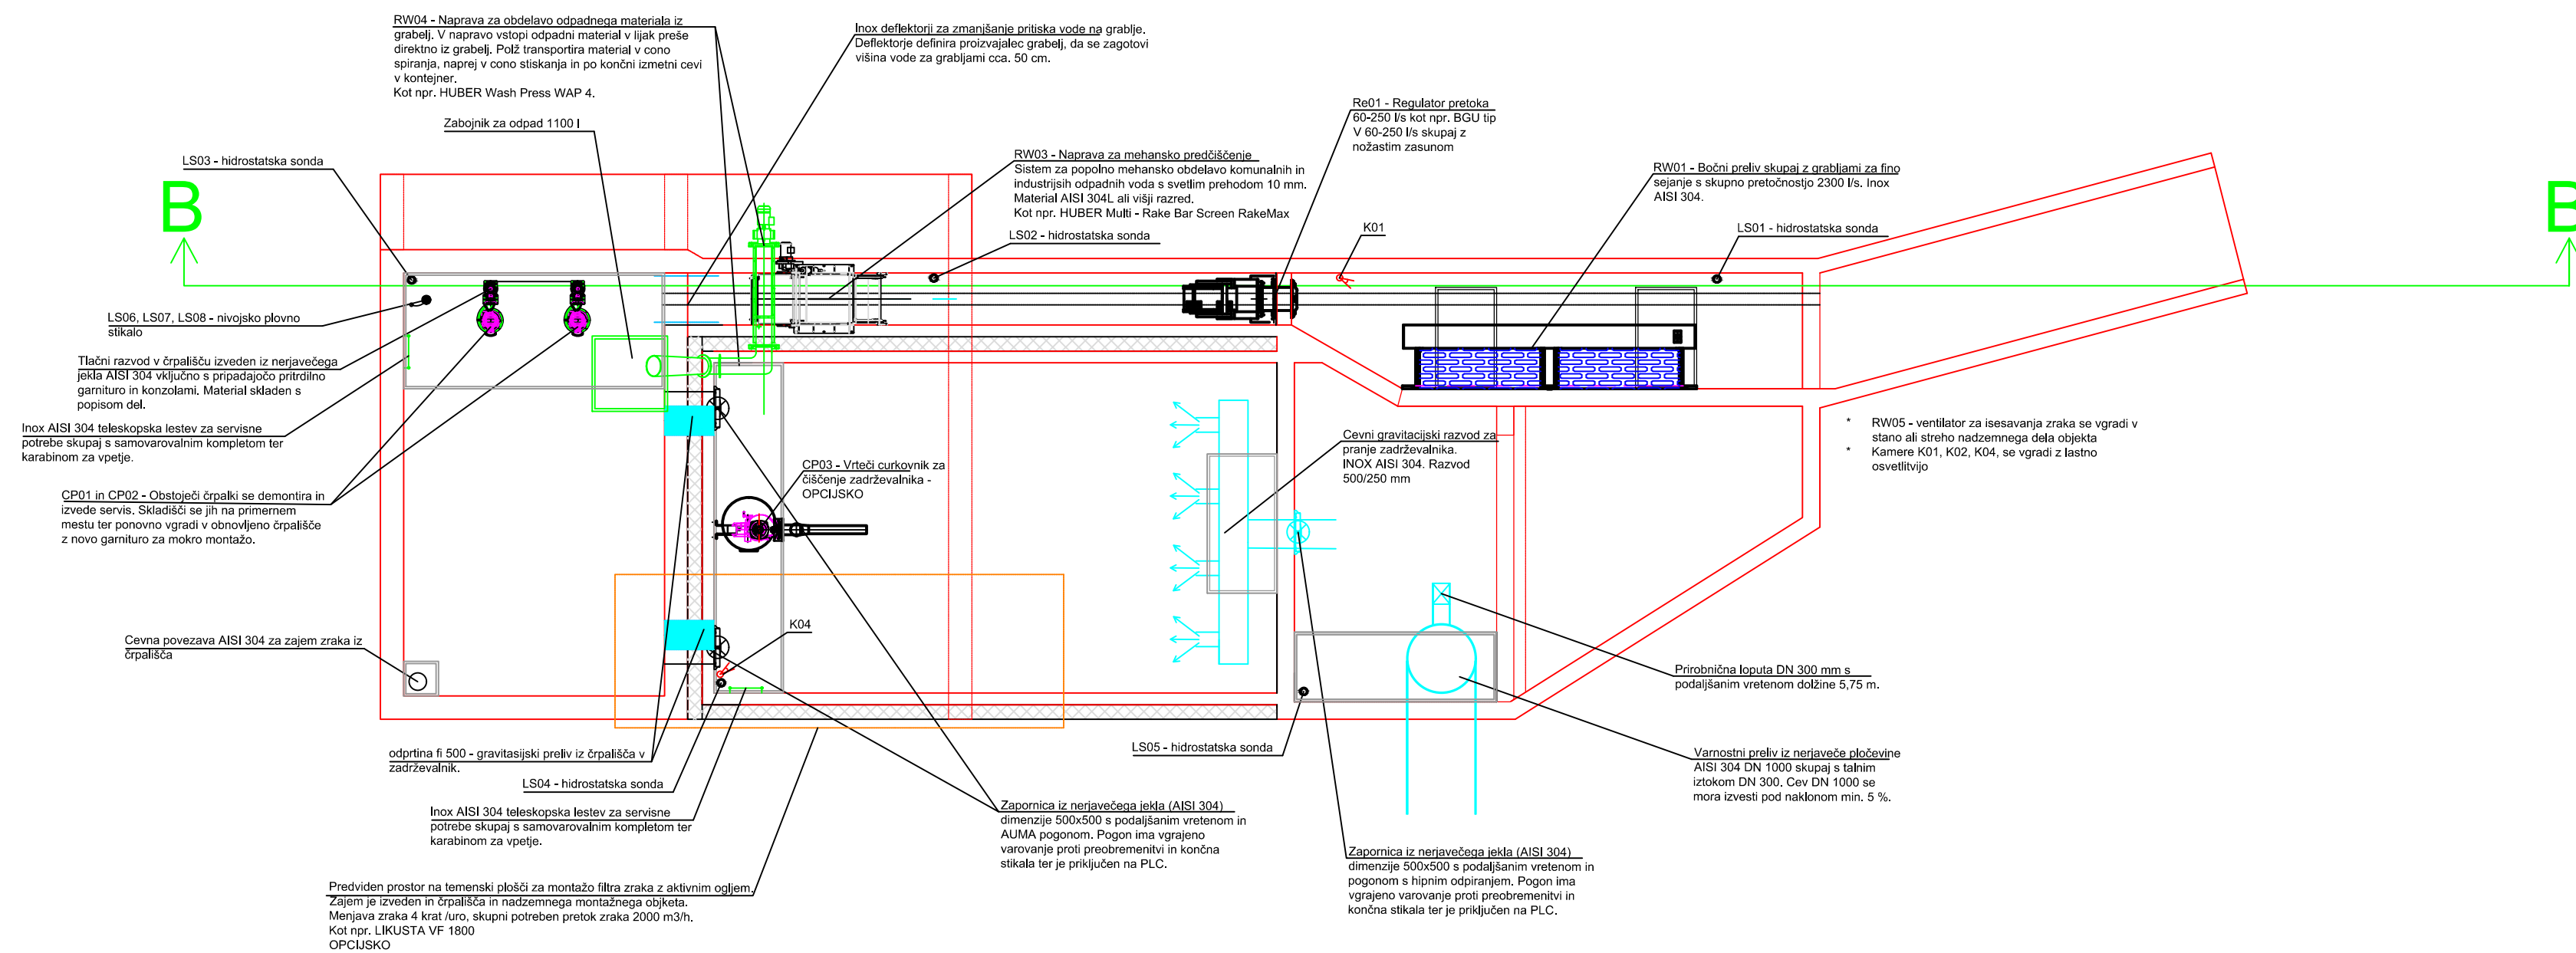

Predvideno stanje
podzemni del - KARAKTERISTIČNI POGLED
Strojna in elektro oprema

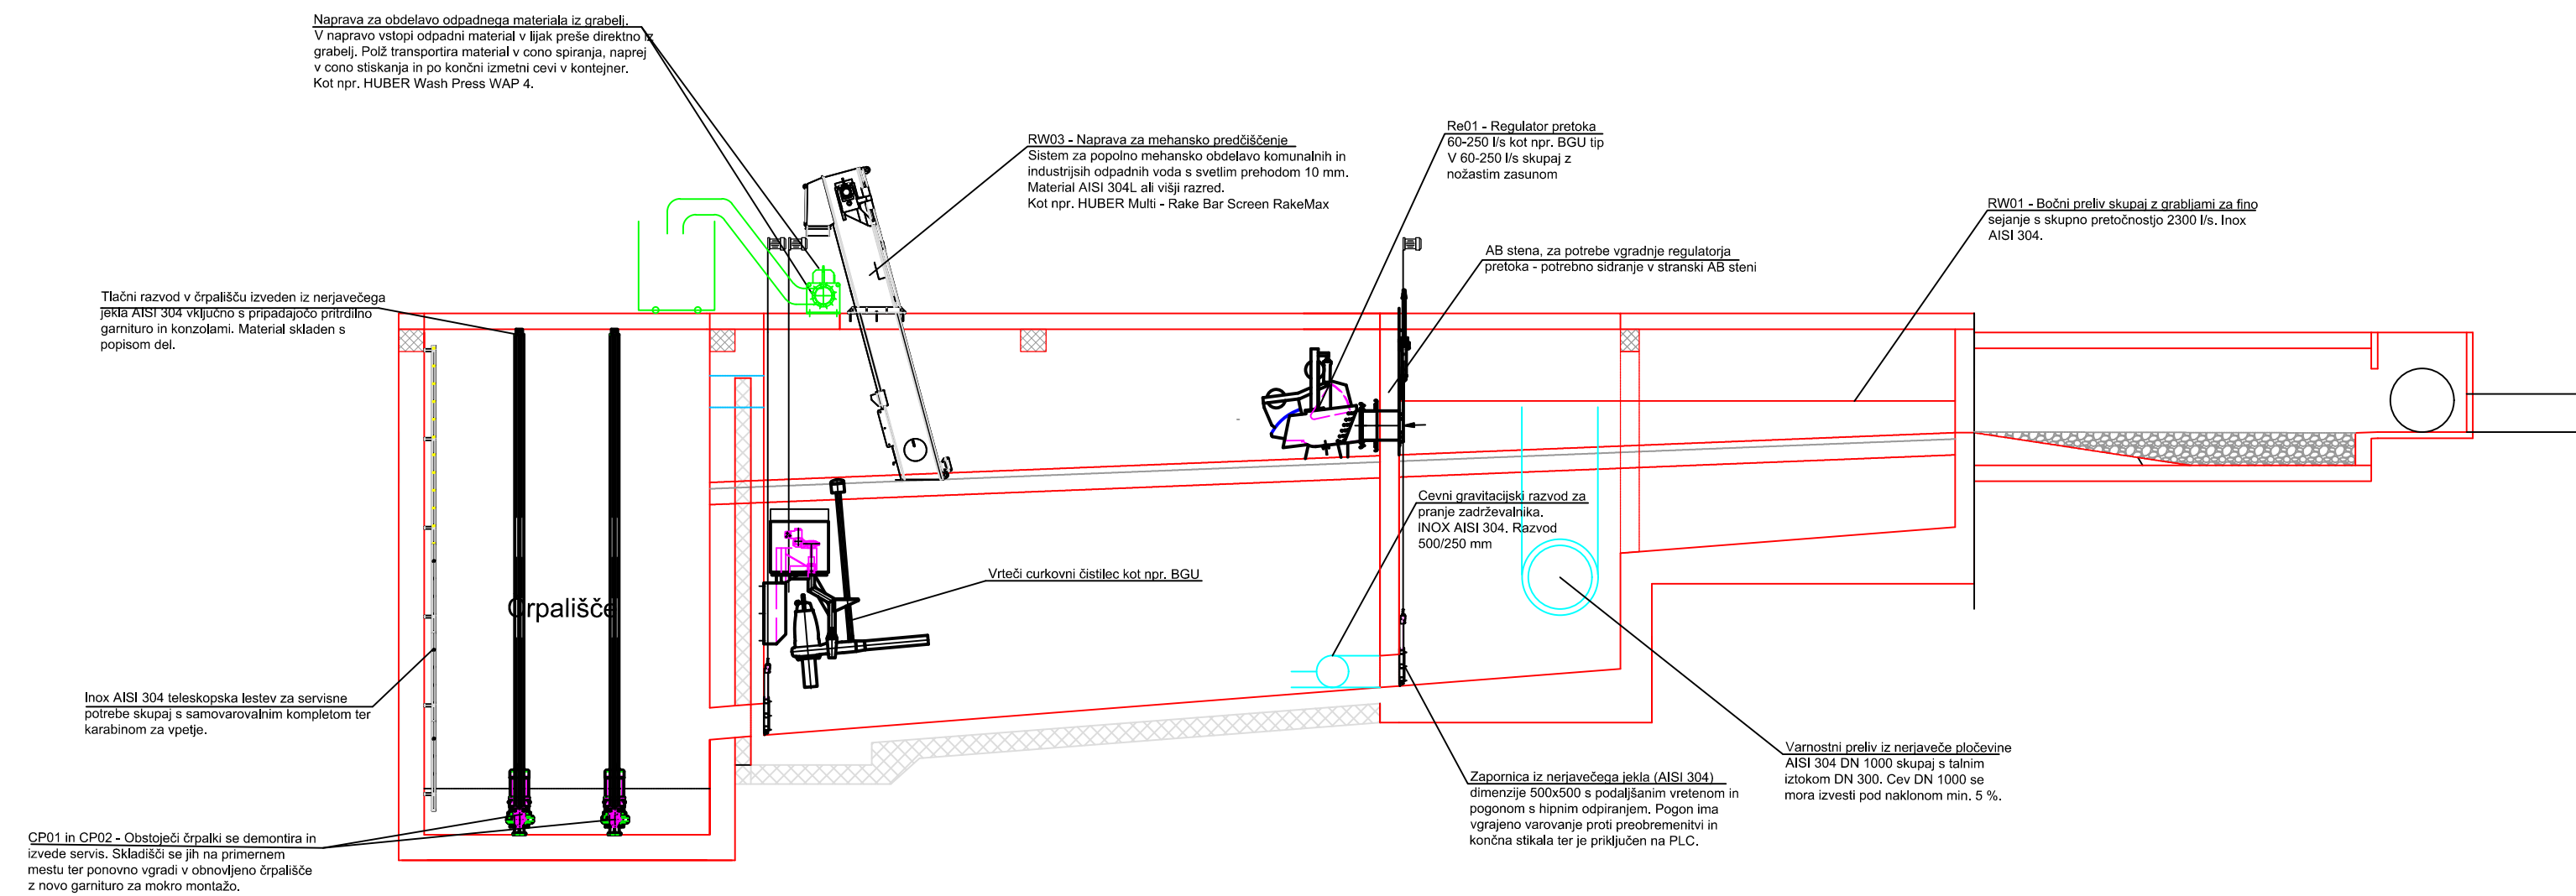

 **VODAR** d.o.o.
Okoljske rešitve in inženiring

Objekt:
Rekonstrukcija črpališča Brod

Vsebinska:
Prikaz strojne in elektro opreme

Faza projektne dokumentacije:	P71
-------------------------------	-----

Merilo: M 1:100

Št.projekta:	202103/046	Št.risbe:	0.2.11
--------------	------------	-----------	--------