




Fasada 1-1

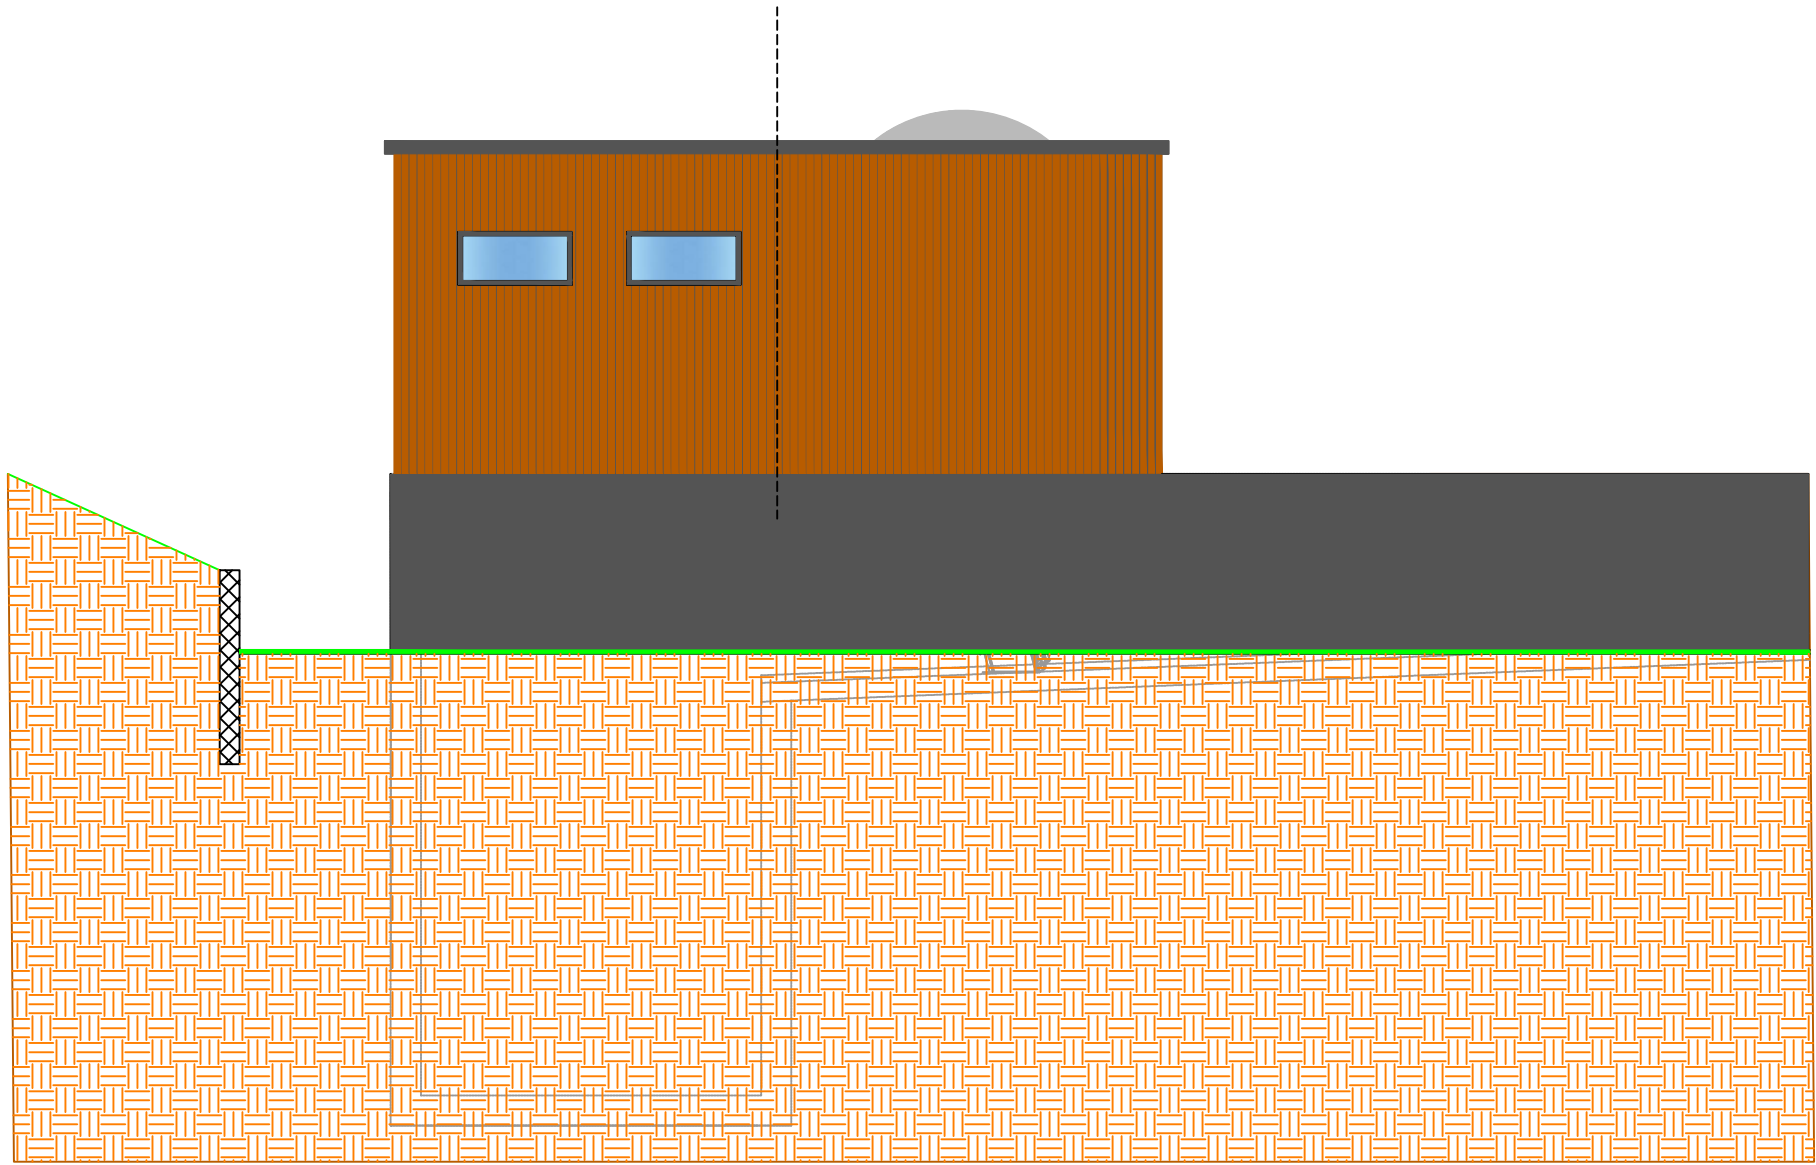



Fasada 2-2

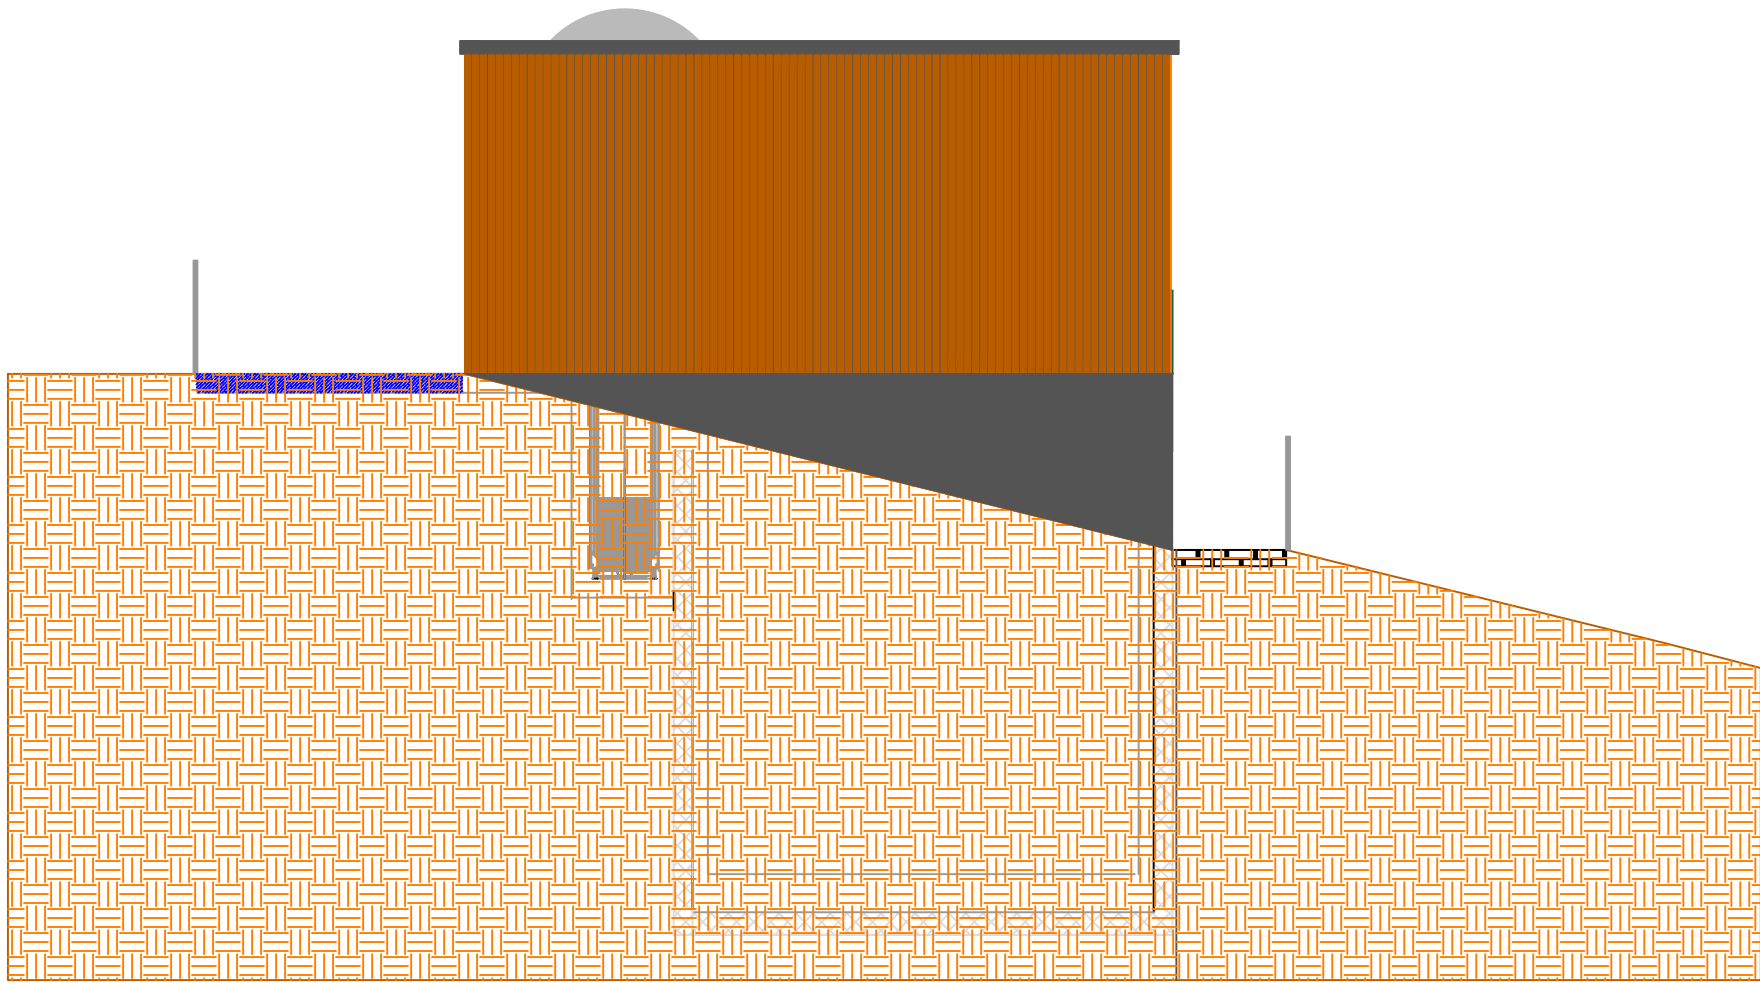

Fasada 3-3

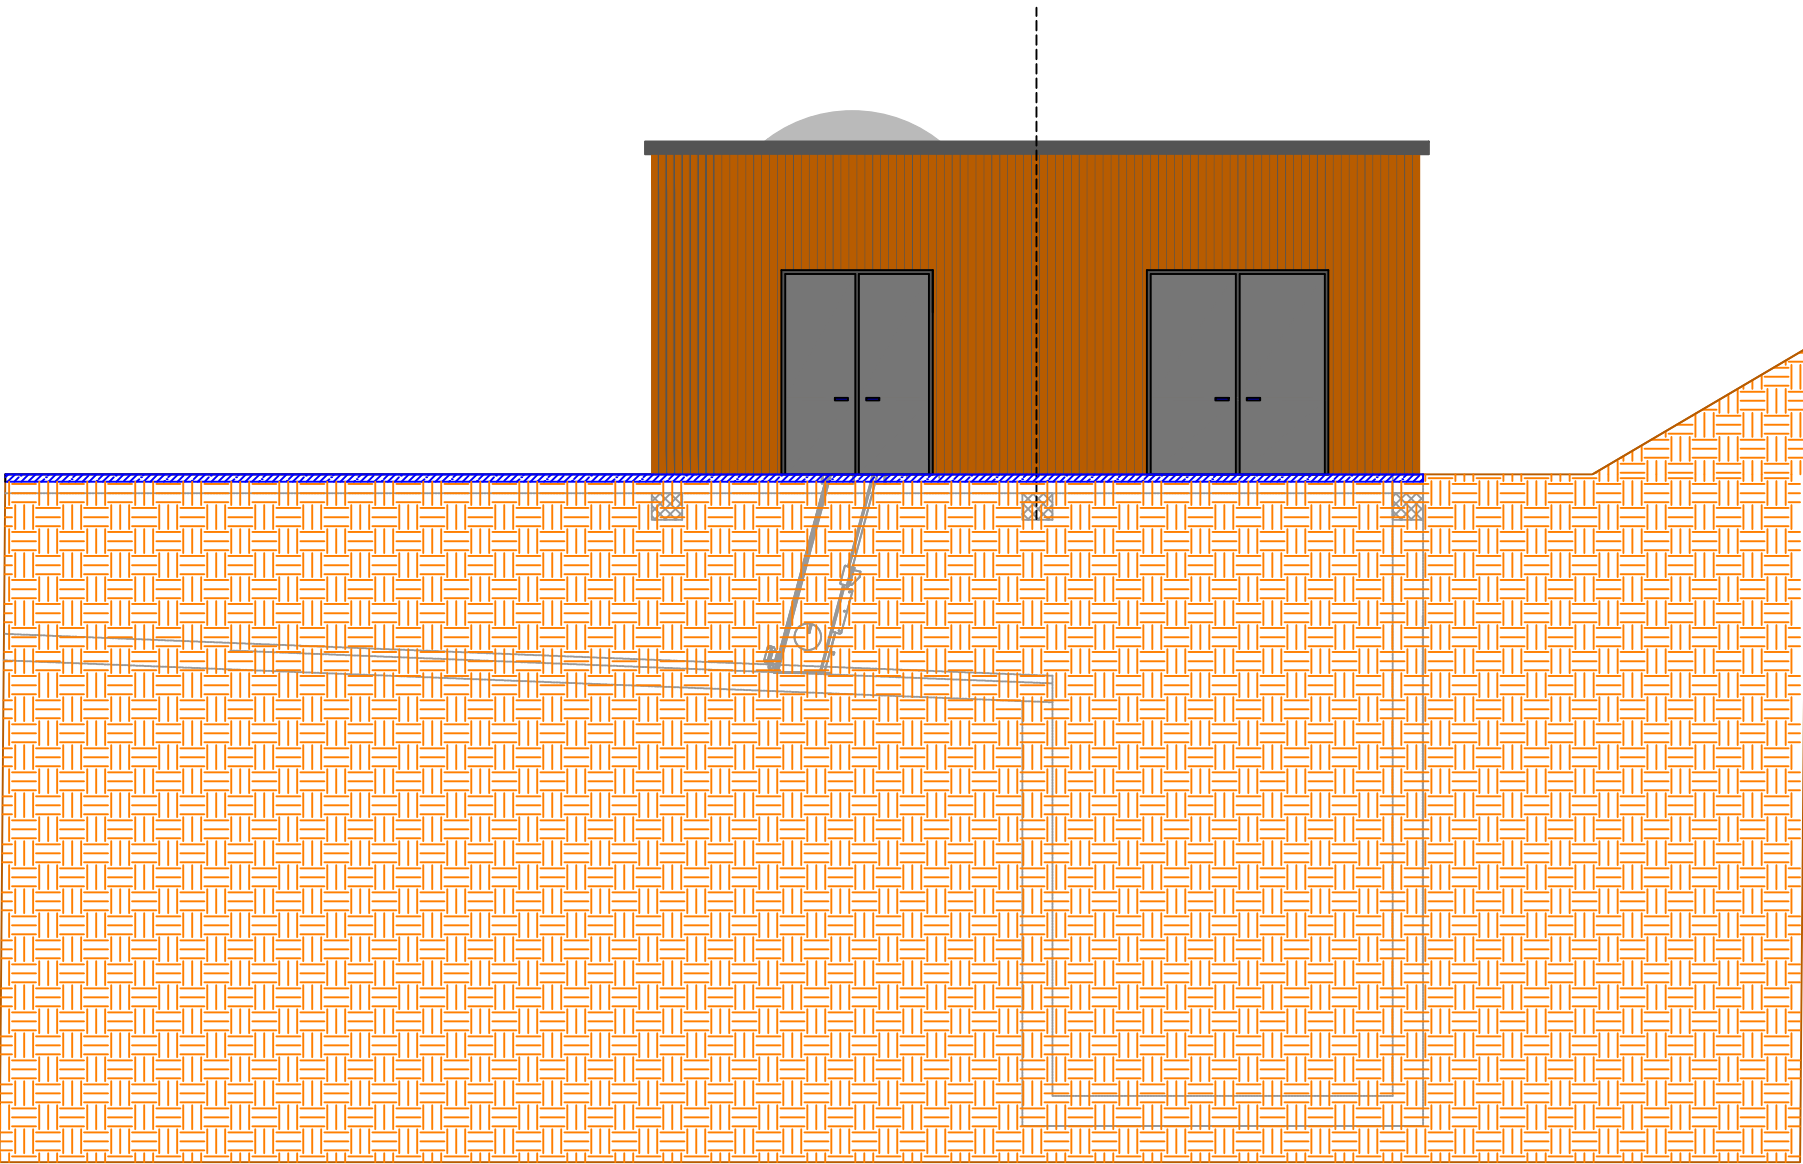

Fasada 4-4

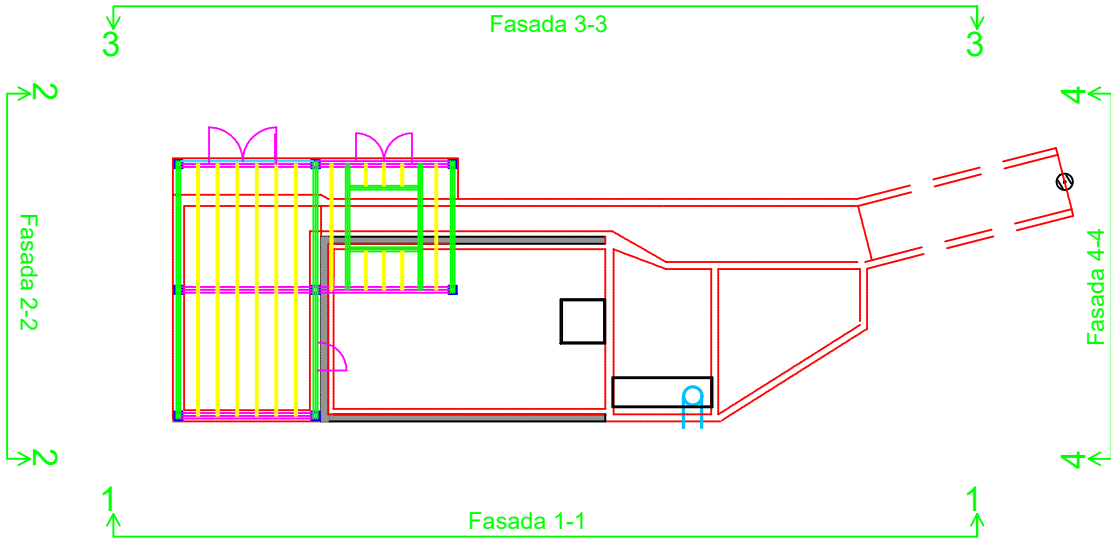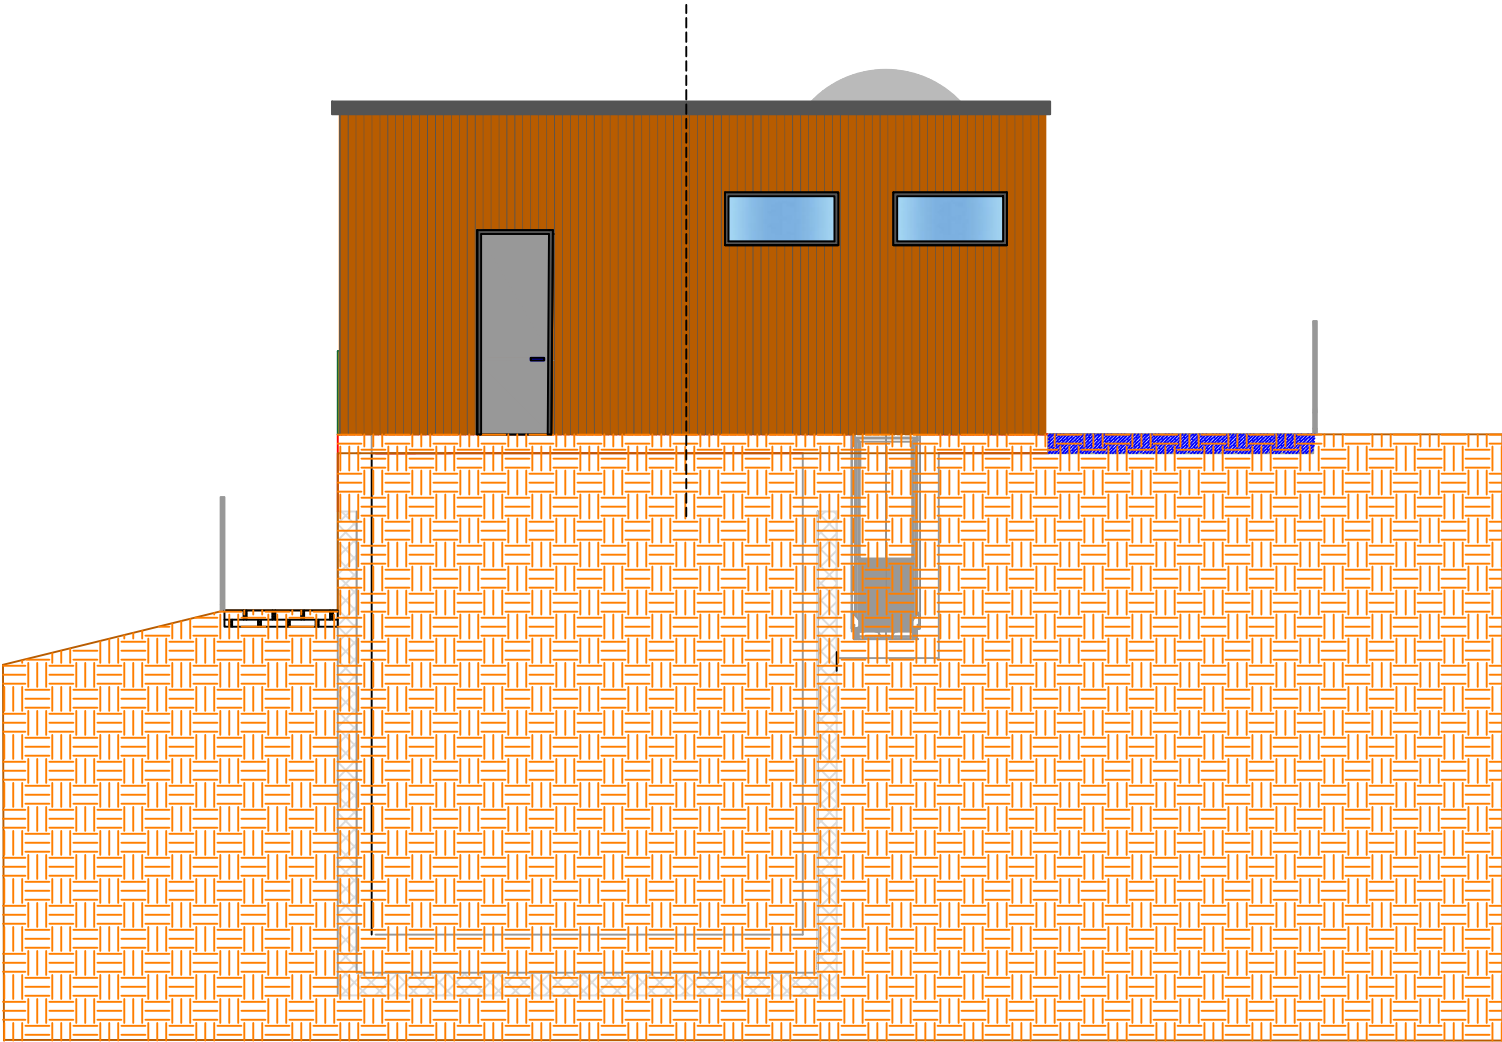

Projektant: VODAR, Okoljske rešitve in inženiring d.o.o. Pečovnik 24, 3000 Celje 			
Naročnik: Mestna občina Novo mesto Seidlova cesta 1 8000 Novo mesto		Objekt: Rekonstrukcija črpališča Brod	
Vodja projekta: Andrej Hercog, univ.dipl.vki	Oznaka: IZS G-4018	Vsebina: Fasade	
Pooblaščen inženir: Andrej Hercog, univ.dipl.vki	Oznaka: IZS G-4018		
Sodelavca: Marko Preložnik, univ.dipl.vki dr. Klara Hercog, univ. dipl. biol.		Faza projektne dokumentacije: PZI	
Datum risbe: Maj 2022	Merilo: M 1:100	Št.projekta: 202103/046	Št.risbe: 0.2.12