

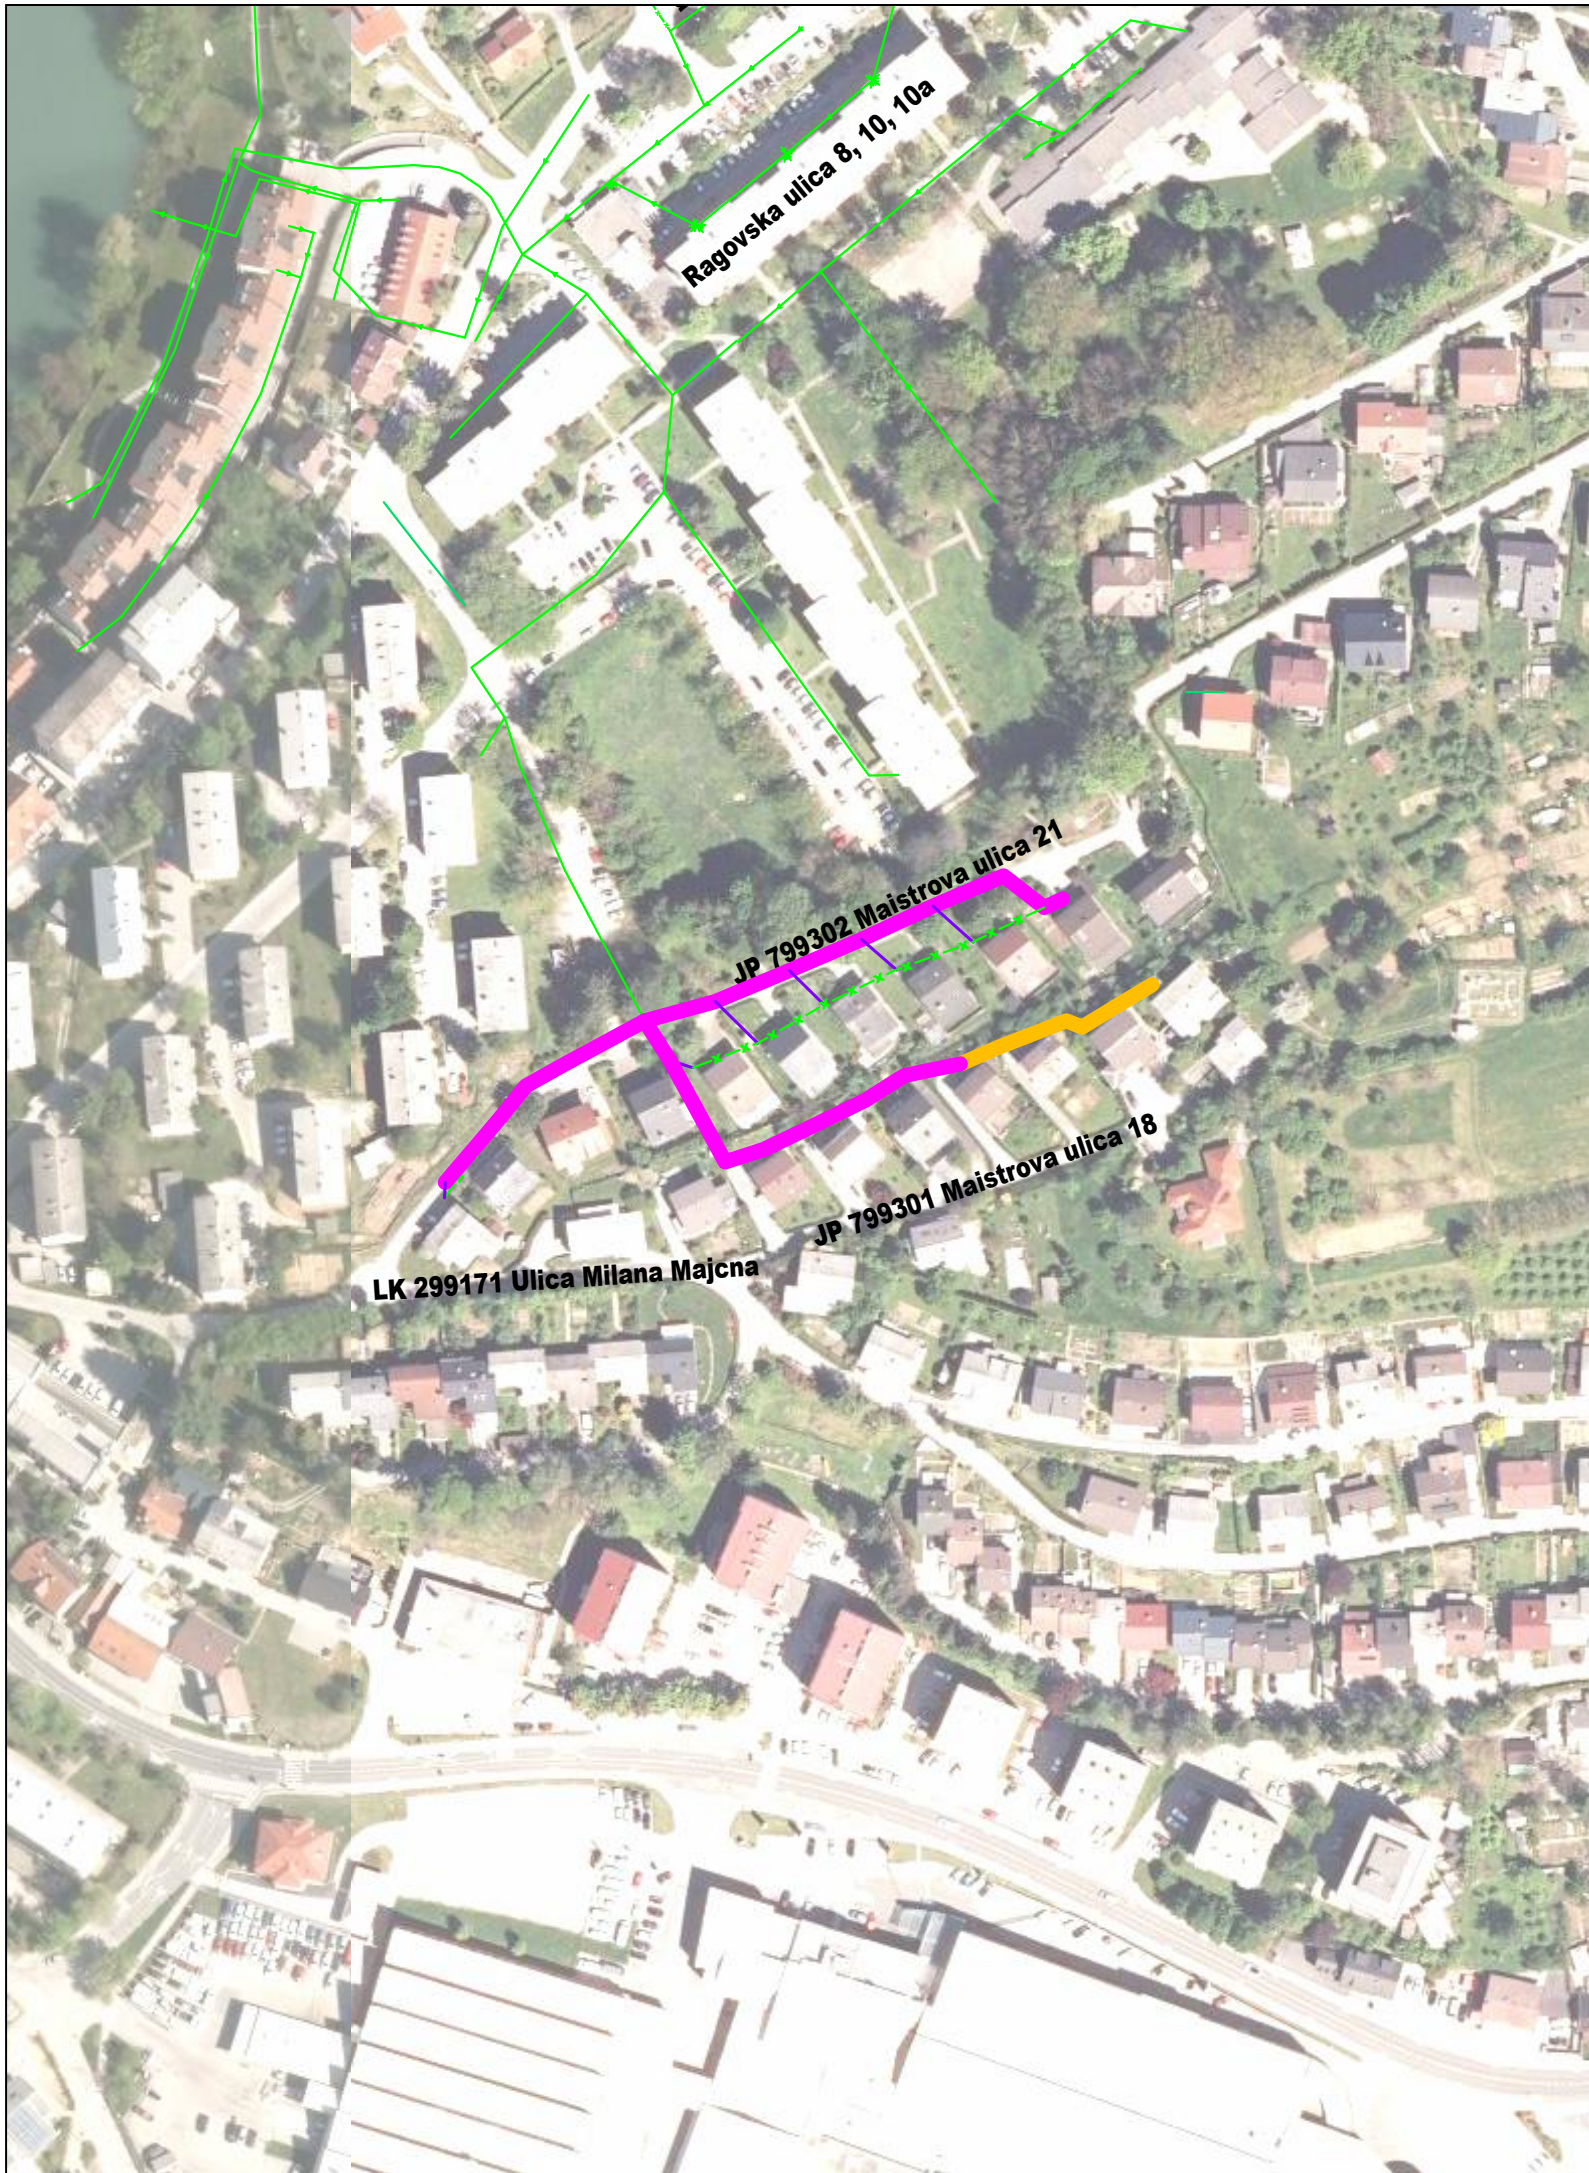


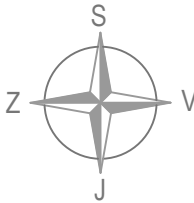

FAZNOST:

- 1. faza
- 2. faza

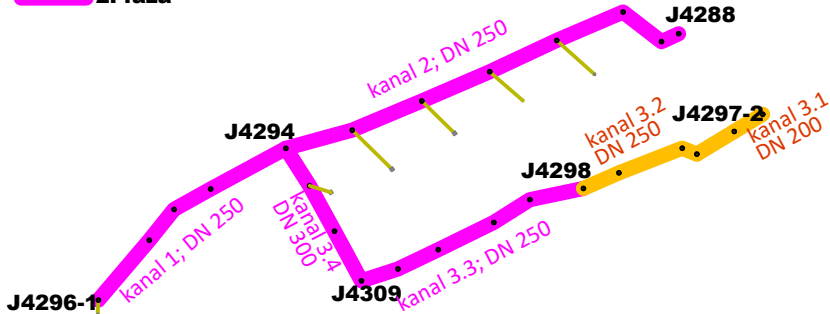

LEGENDA:	OBSTOJEĆE:	PROJEKTIRANO:	
Kanalizacija - mešan sistem			
Kanalizacija - mešan sistem: se opusti			
Kanalizacija - mešan sistem: priključni vod			

sprememba:	opis spremembe:	datum:

investitor:	MESTNA OBČINA NOVO MESTO Seidlova cesta 1, 8000 Novo mesto			 Komunala Novo mesto d.o.o. Podbevškova ulica 12 8000 Novo mesto		
naziv gradnje:	MEŠANA KANALIZACIJA MAISTROVA ULICA 19-1					
vrsta proj. dok.:	PZI - projektna dokumentacija za izvedbo gradnje					
načrt:	0/2 vodilni načrt - načrt gradbeništva - kanalizacija			projektant:		
grafični prikaz:	PREGLEDNA SITUACIJA			vodja projekta:	Simona Dolšina, dipl.inž.grad., IZS G - 3044	
				pooblaščen inženir:	Simona Dolšina, dipl.inž.grad., IZS G - 3044	
				sodelavci:		
id. ozn. proj. dok.:	9/2022	številka načrta:	K-9/2022	datum:	merilo:	id. ozn. gr. prikaza:
				maj 2022	1 : 2000	1.1