


kanal 3
M:1:1000/100

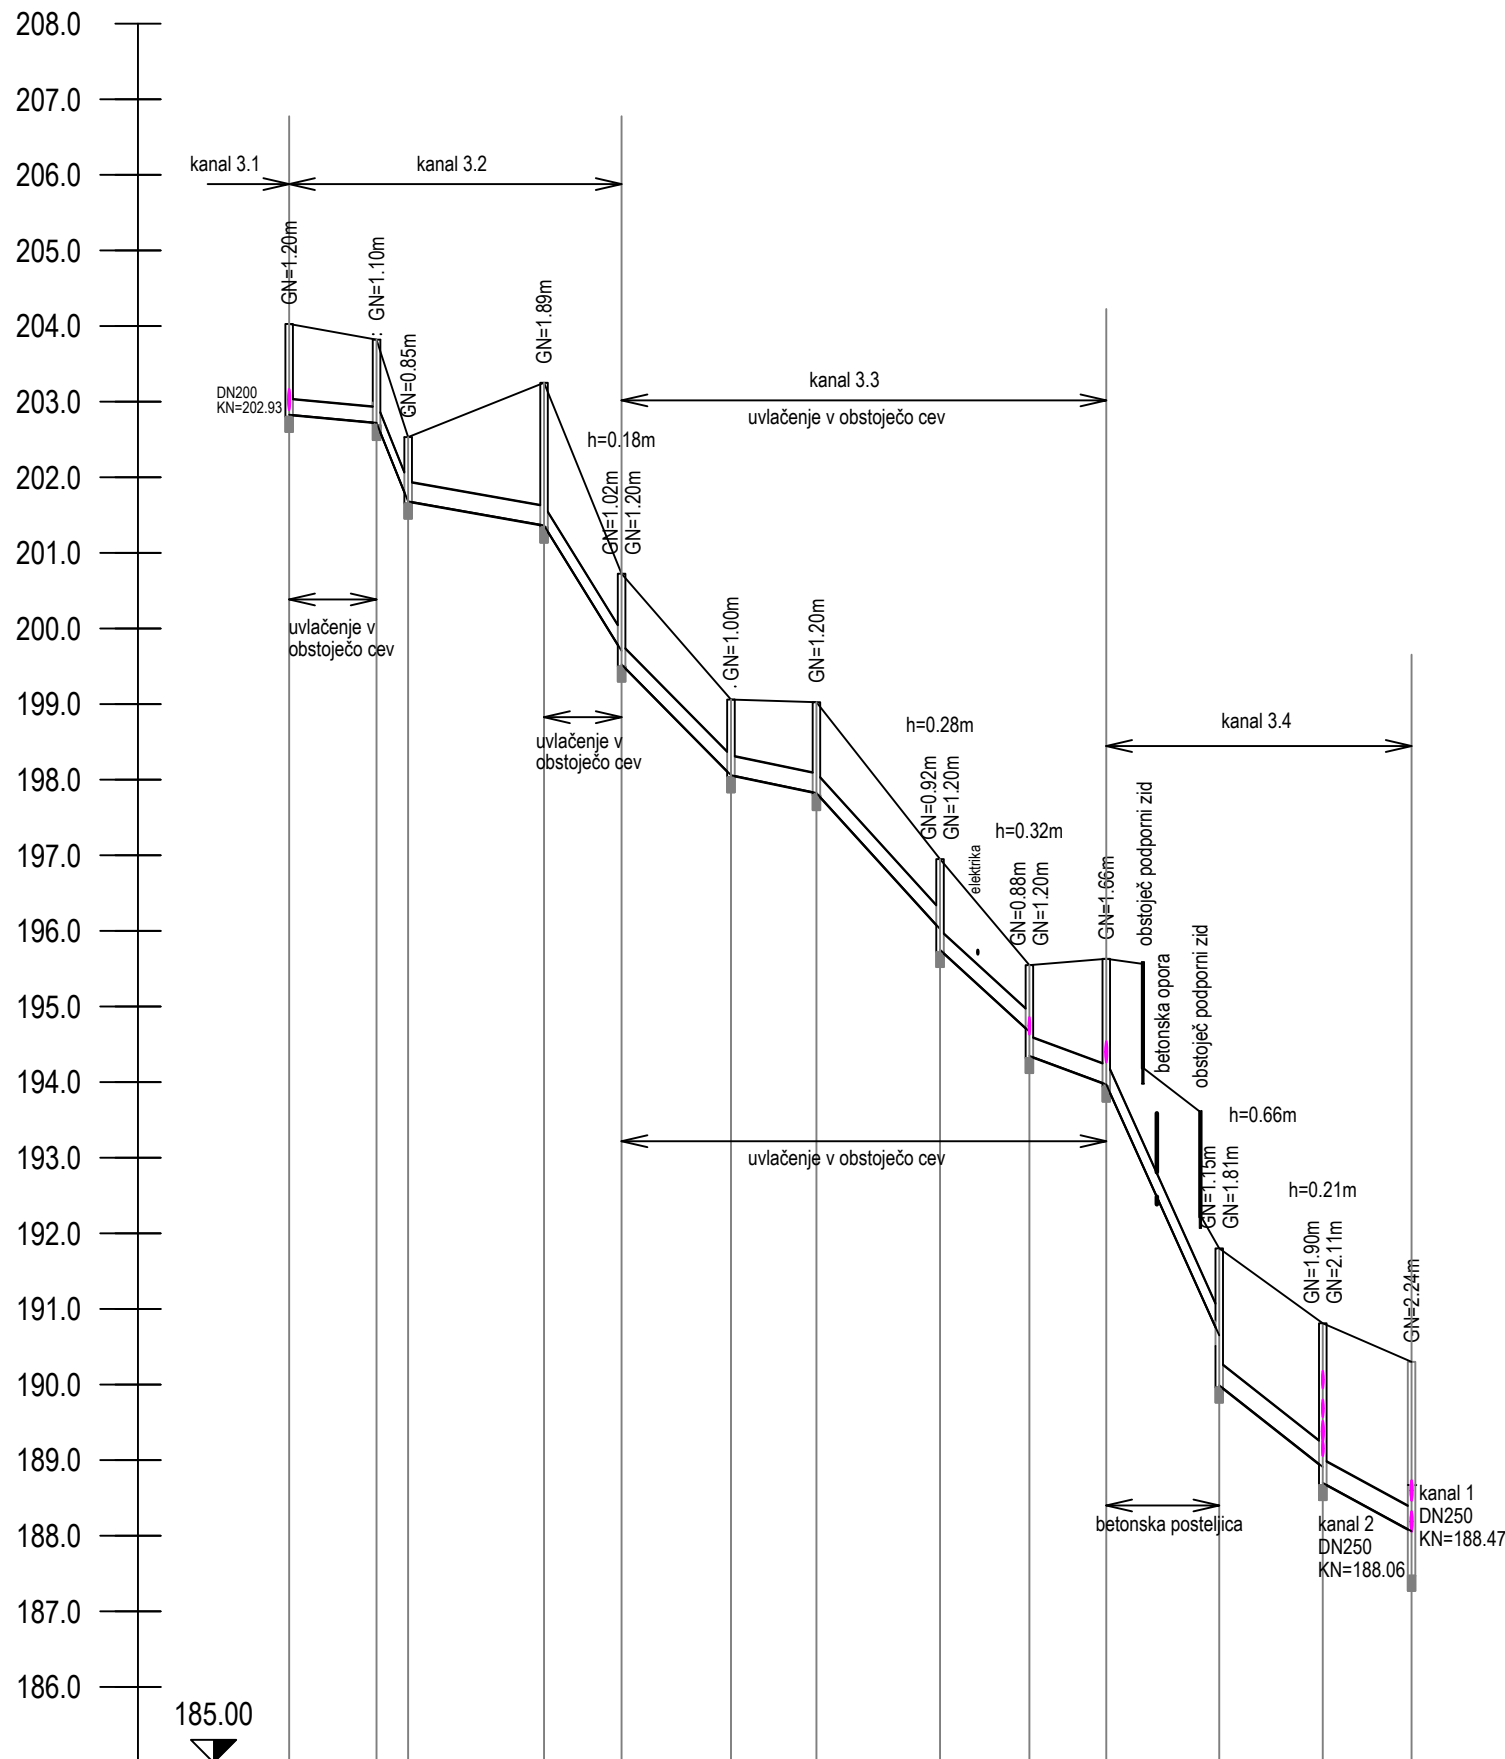

Oznaka vozlišča	J4297-2	J4297-1	J4297	J4298-1	J4298	J4299	J4299-1	J4300	J4300-1	J4309	J4309-1	J4293	J4294
Oznaka odseka	O5	O6	O7	O8	O9	O10	O37	O11	O35	O12	O13	O14	
Stacionaža	0+000.00	0+011.56	0+015.74	0+033.72	0+043.98	0+053.45	0+065.76	0+086.11	0+097.93	0+108.10	0+123.04	0+136.74	0+148.49
Kota terena	204.03	203.82	202.53	203.25	200.72	199.06	199.02	196.95	195.55	195.63	191.80	190.81	190.30
Kota nivelete	202.83	202.72	201.68	201.36	199.70	198.06	197.82	196.03	194.35	193.97	190.65	188.01	188.06
Globina nivelete	1.20	1.10	0.85	1.89	1.02	1.00	1.20	0.92	1.20	1.66	1.15	1.90	2.24
Opis jaška	GRP Ø1000	GRP Ø1000	GRP Ø1000	GRP Ø1000	GRP Ø1000	GRP Ø1000	GRP Ø1000	GRP Ø1000	GRP Ø1000	GRP Ø1000	GRP Ø1000	GRP Ø1000	GRP Ø1000
Pokrov jaška	NL Ø800/Ø125	NL Ø800/Ø125	NL Ø800/Ø125	NL Ø800/Ø125	NL Ø800/Ø125	NL Ø800/Ø125	NL Ø800/Ø125	NL Ø800/Ø125	NL Ø800/Ø125	NL Ø800/Ø125	NL Ø800/Ø125	NL Ø800/Ø125	NL Ø800/Ø125
Dolžina odseka	L=11.56m	L=4.18m	L=17.98m	L=10.26m	L=14.47m	L=11.31m	L=16.35m	L=11.82m	L=10.17m	L=14.94m	L=13.70m	L=11.74m	
Padec	9%	95%	18%	162%	101%	21%	110%	81%	37%	222%	79%	54%	
Material cevi	armiran poliester SN10.000												
Profil cevi	DN200	DN250								DN300			

Opomba:
* Obnova jaška J4294 izvedena v okviru projekta Stanovanjski objekt na Jakčevi ulici v Novem mestu, projektant: AS STRMEC projektiranje Irena Judež, PGD, PZI, št. Z-02/2018, datum: 05/2019

sprememba:	opis spremembe:			datum:		
investitor:	MESTNA OBČINA NOVO MESTO Seidlova cesta 1, 8000 Novo mesto				Komunala Novo mesto d.o.o. Podbevškova ulica 12 8000 Novo mesto	
naziv gradnje:	MEŠANA KANALIZACIJA MAISTROVA ULICA 19-1					
vrsta proj. dok.:	PZI - projektna dokumentacija za izvedbo gradnje					
načrt:	0/2 vodilni načrt - načrt gradbeništva - kanalizacija					
grafični prikaz:	VZDOLŽNI PROFIL KANALIZACIJE - kanal 3			vodja projekta:	Simona Dolšina, dipl.inž.grad., IZS G - 3044	
				pooblaščen inženir:	Simona Dolšina, dipl.inž.grad., IZS G - 3044	
				sodelavci:		
				datum:	merilo:	id. ozn. gr. prikaza:
id. ozn. proj. dok.:	9/2022	številka načrta:	K-9/2022	maj 2022	1 : 1000/100	2.2.2