




LEGENDA:

● območje posega

naziv gradnje		Ureditev površin za pešce v križišču Gubčeve ulice (LZ 299052) z JP 799028			
št. projekta	IZN-916/23	št. načrta	IZN-916/23-0	datum	maj 2023
vrsta dokumentacije		IZN			
vrsta načrta		0/2_Vodilni načrt-Načrt ceste			
vsebina risbe		Pregledna situacija			
vodja projekta		Janez Draksler, u.d.i.g.	IZS G-4593		
pooblaščen inženir		Janez Draksler, u.d.i.g.	IZS G-4593		
sodelavci		Matej Ogrinec, d.i.g.			
merilo		1:2500	št. risbe	0/2.G.1	
projektant		investitor/naročnik			
dp dolenjska projektiva d.o.o. novo mesto Kočevarjeva ulica 4, 8000 Novo mesto ID: SI 54583403 www.dpnm.si telefon 07 39 42 600 e-pošta: info@dpnm.si				 MESTNA OBČINA NOVO MESTO Seidlova cesta 1 8000 Novo mesto	
št. odseka	arhivska št.	faza/objekt	šifra risbe	prostor za črtno kodo	
299052		007.2101	G.101		
Vse pravice pridržane. Projektna dokumentacija je last podjetja Dolenjska projektiva d.o.o., ki je lastnik avtorskih pravic. Prepovedana je vsakršna javna raba, kopiranje ali druge oblike posnemavanja celotne vsebine ali posameznih delov projektna dokumentacije brez predhodnega pisnega soglasja podjetja Dolenjska projektiva d.o.o.					

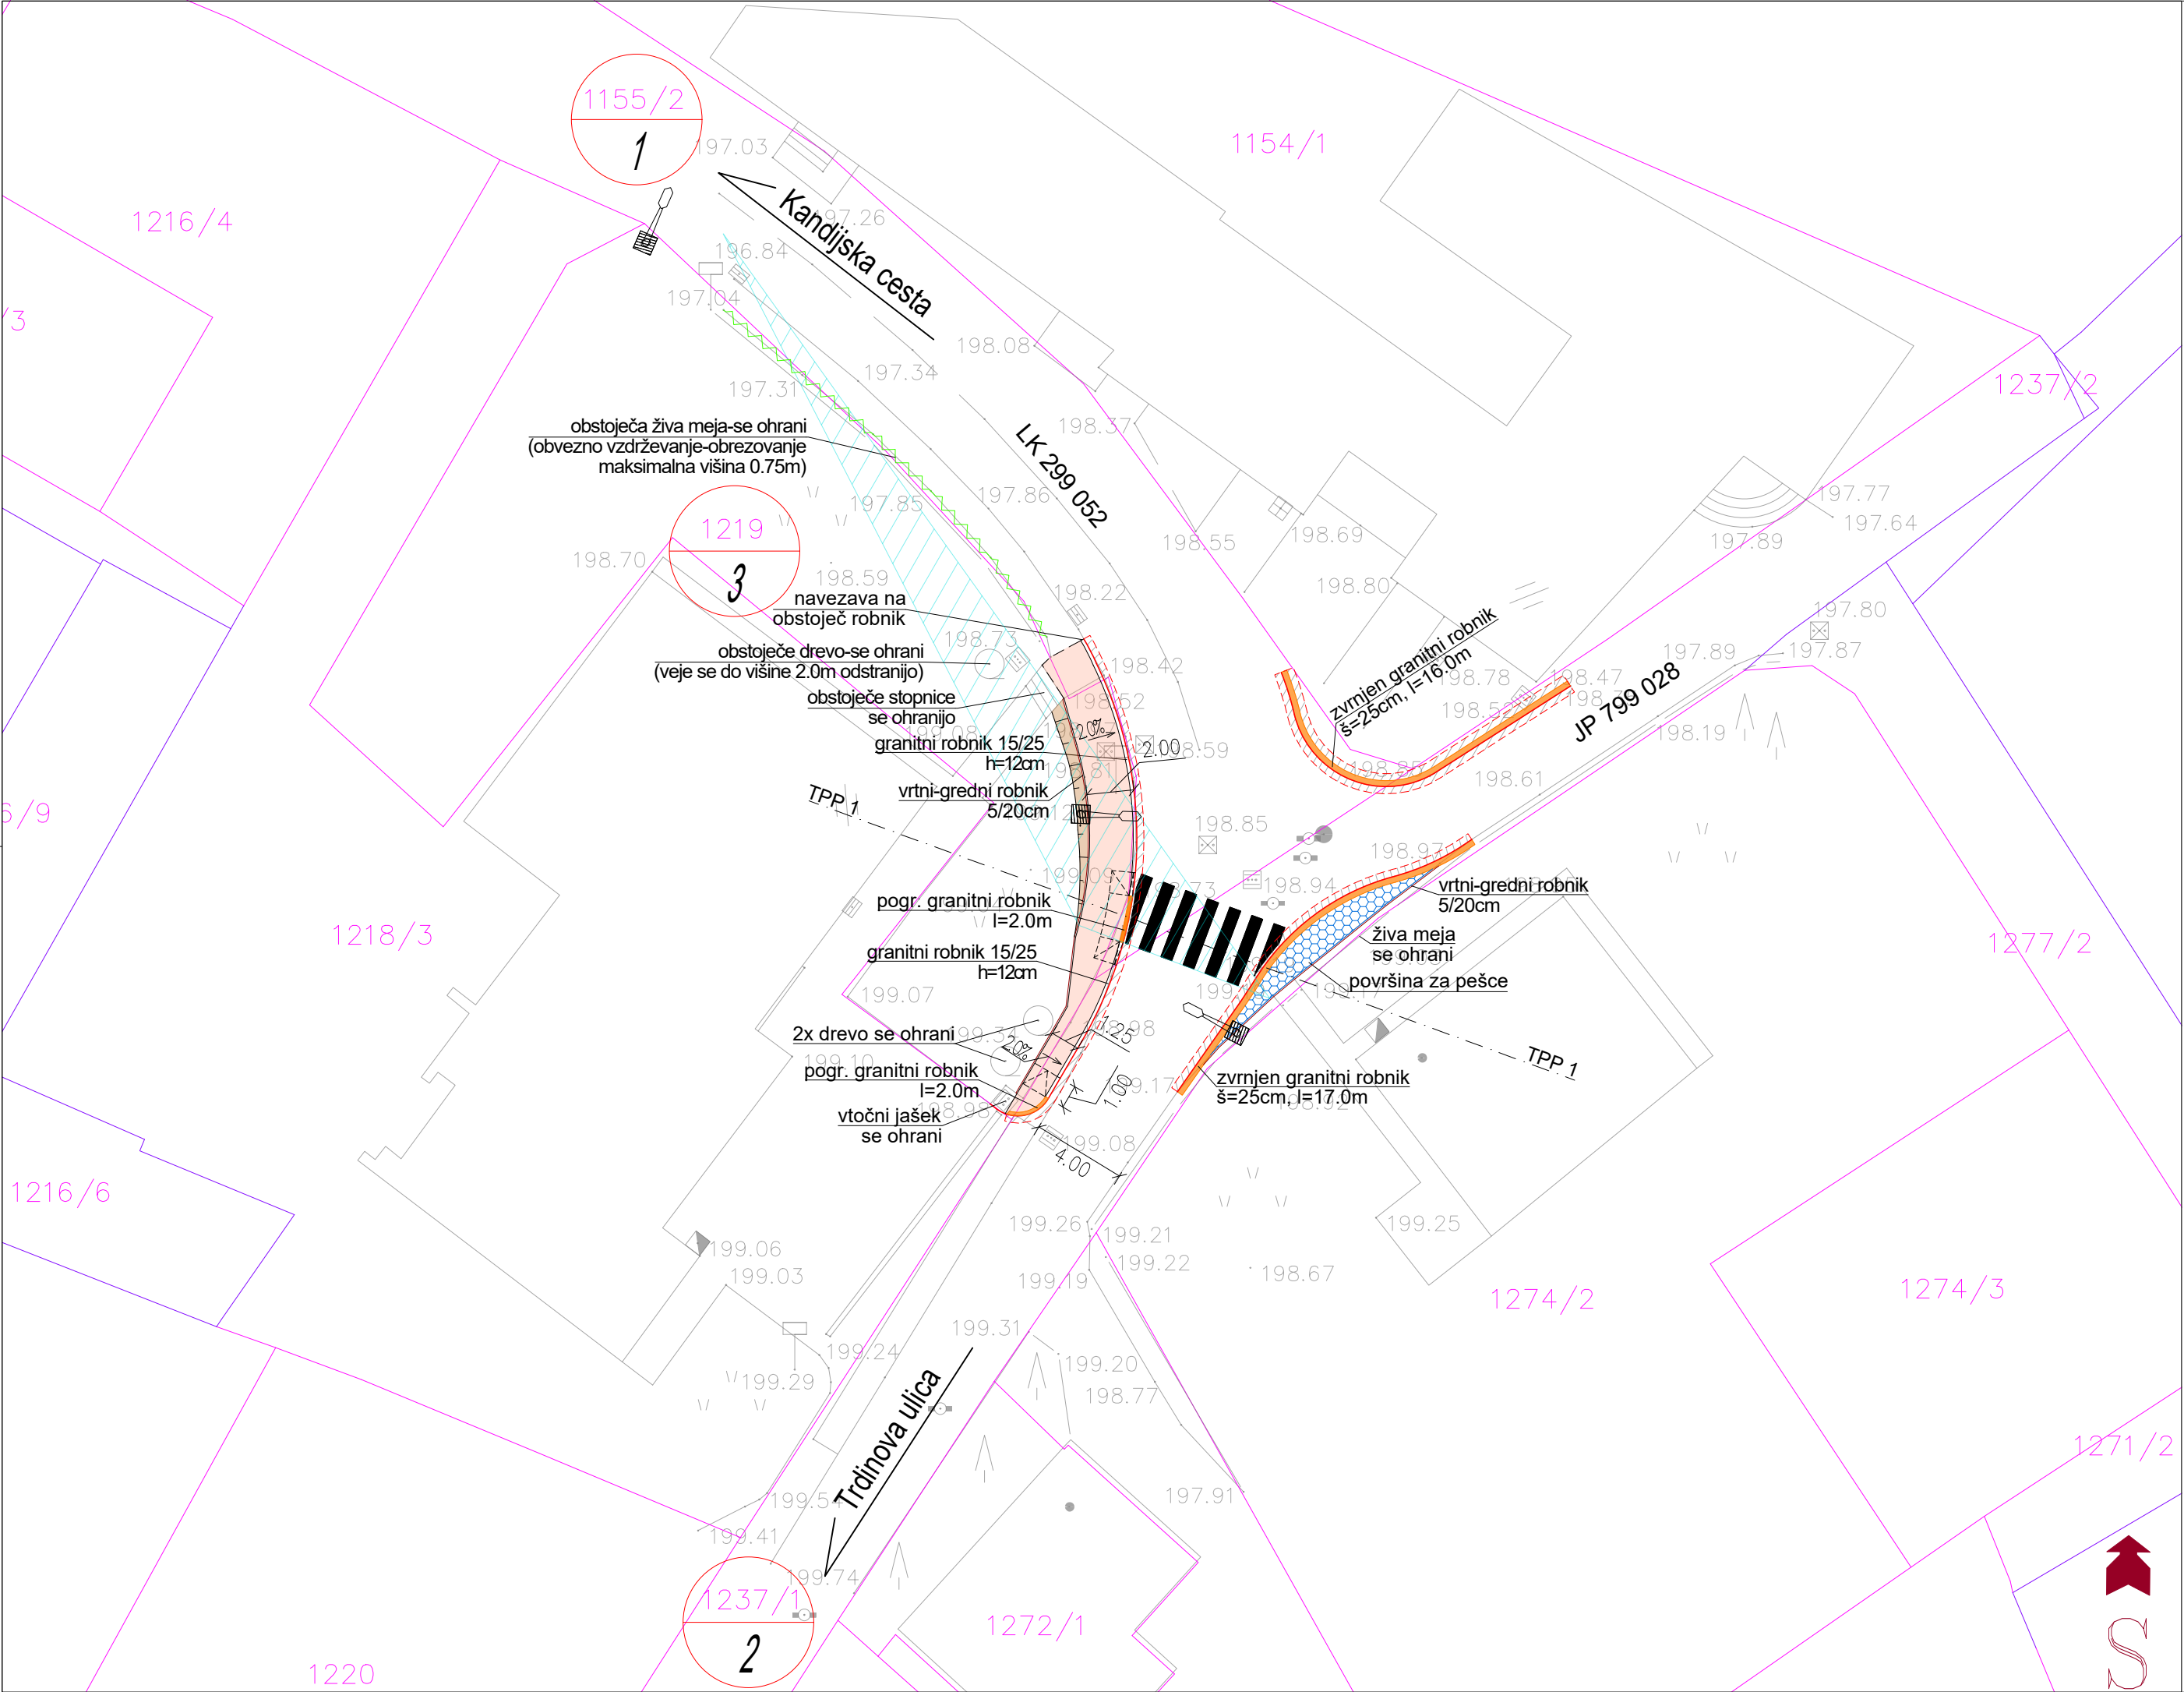


LEGENDA:

- predviden drog cestne razsvetljave
- pogreznjen, zvrnjen robnik
- prilagoditev brežine, zelenice
- tangirane parcele
- tlakovanje z granitnim tlakovci-površina za pešce
- zareza širina 30cm
- pločnik-novogradnja cca. 35m2
- obstoječa živa meja_se ohrani
- preglednost pešec_L=33m
- parcelna meja_neurejena
- parcelna meja_urejena

OPOMBA:

*v območju polja preglednosti za pešce je potrebno vzdrževati obstoječo živo mejo (max. višina 0.75m) in obstoječe drevo (odstranjevanje vej do višine 2.00m)

naziv gradnje		Ureditev površin za pešce v križišču Gubčeve ulice (LZ 299052) z JP 799028			
št. projekta	IZN-916/23	št. načrta	IZN-916/23-0	datum	maj 2023
vrsta dokumentacije		IZN			
vrsta načrta		0/2_Vodilni načrt-Načrt ceste			
vsebina risbe		Situacija ureditve			
vodja projekta		Janez Draksler, u.d.i.g.	IZS G-4593		
pooblašteni inženir		Janez Draksler, u.d.i.g.	IZS G-4593		
sodelavci		Matej Ogrinec, d.i.g.			
merilo		1:250	št. risbe	0/2.G.2	
projektant		investitor/naročnik			
dp dolenjska projektiva d.o.o. novo mesto Kočevarjeva ulica 4, 8000 Novo mesto ID: SI 54583403 www.dpnm.si telefon 07 39 42 600 e-pošta: info@dpnm.si 		MESTNA OBČINA NOVO MESTO Seidlova cesta 1 8000 Novo mesto			
št. odseka	arhivska št.	faza/objekt	šifra risbe	prostor za črtno kodo	
299052		007.2101	G.102		
Vse pravice pridržane. Projektna dokumentacija je last podjetja Dolenjska projektiva d.o.o., ki je lastnik avtorskih pravic. Prepovedana je vsakršna javna raba, kopiranje ali druge oblike posnemavanja celotne vsebine ali posameznih delov projektne dokumentacije brez predhodnega pisnega soglasja podjetja Dolenjska projektiva d.o.o.					

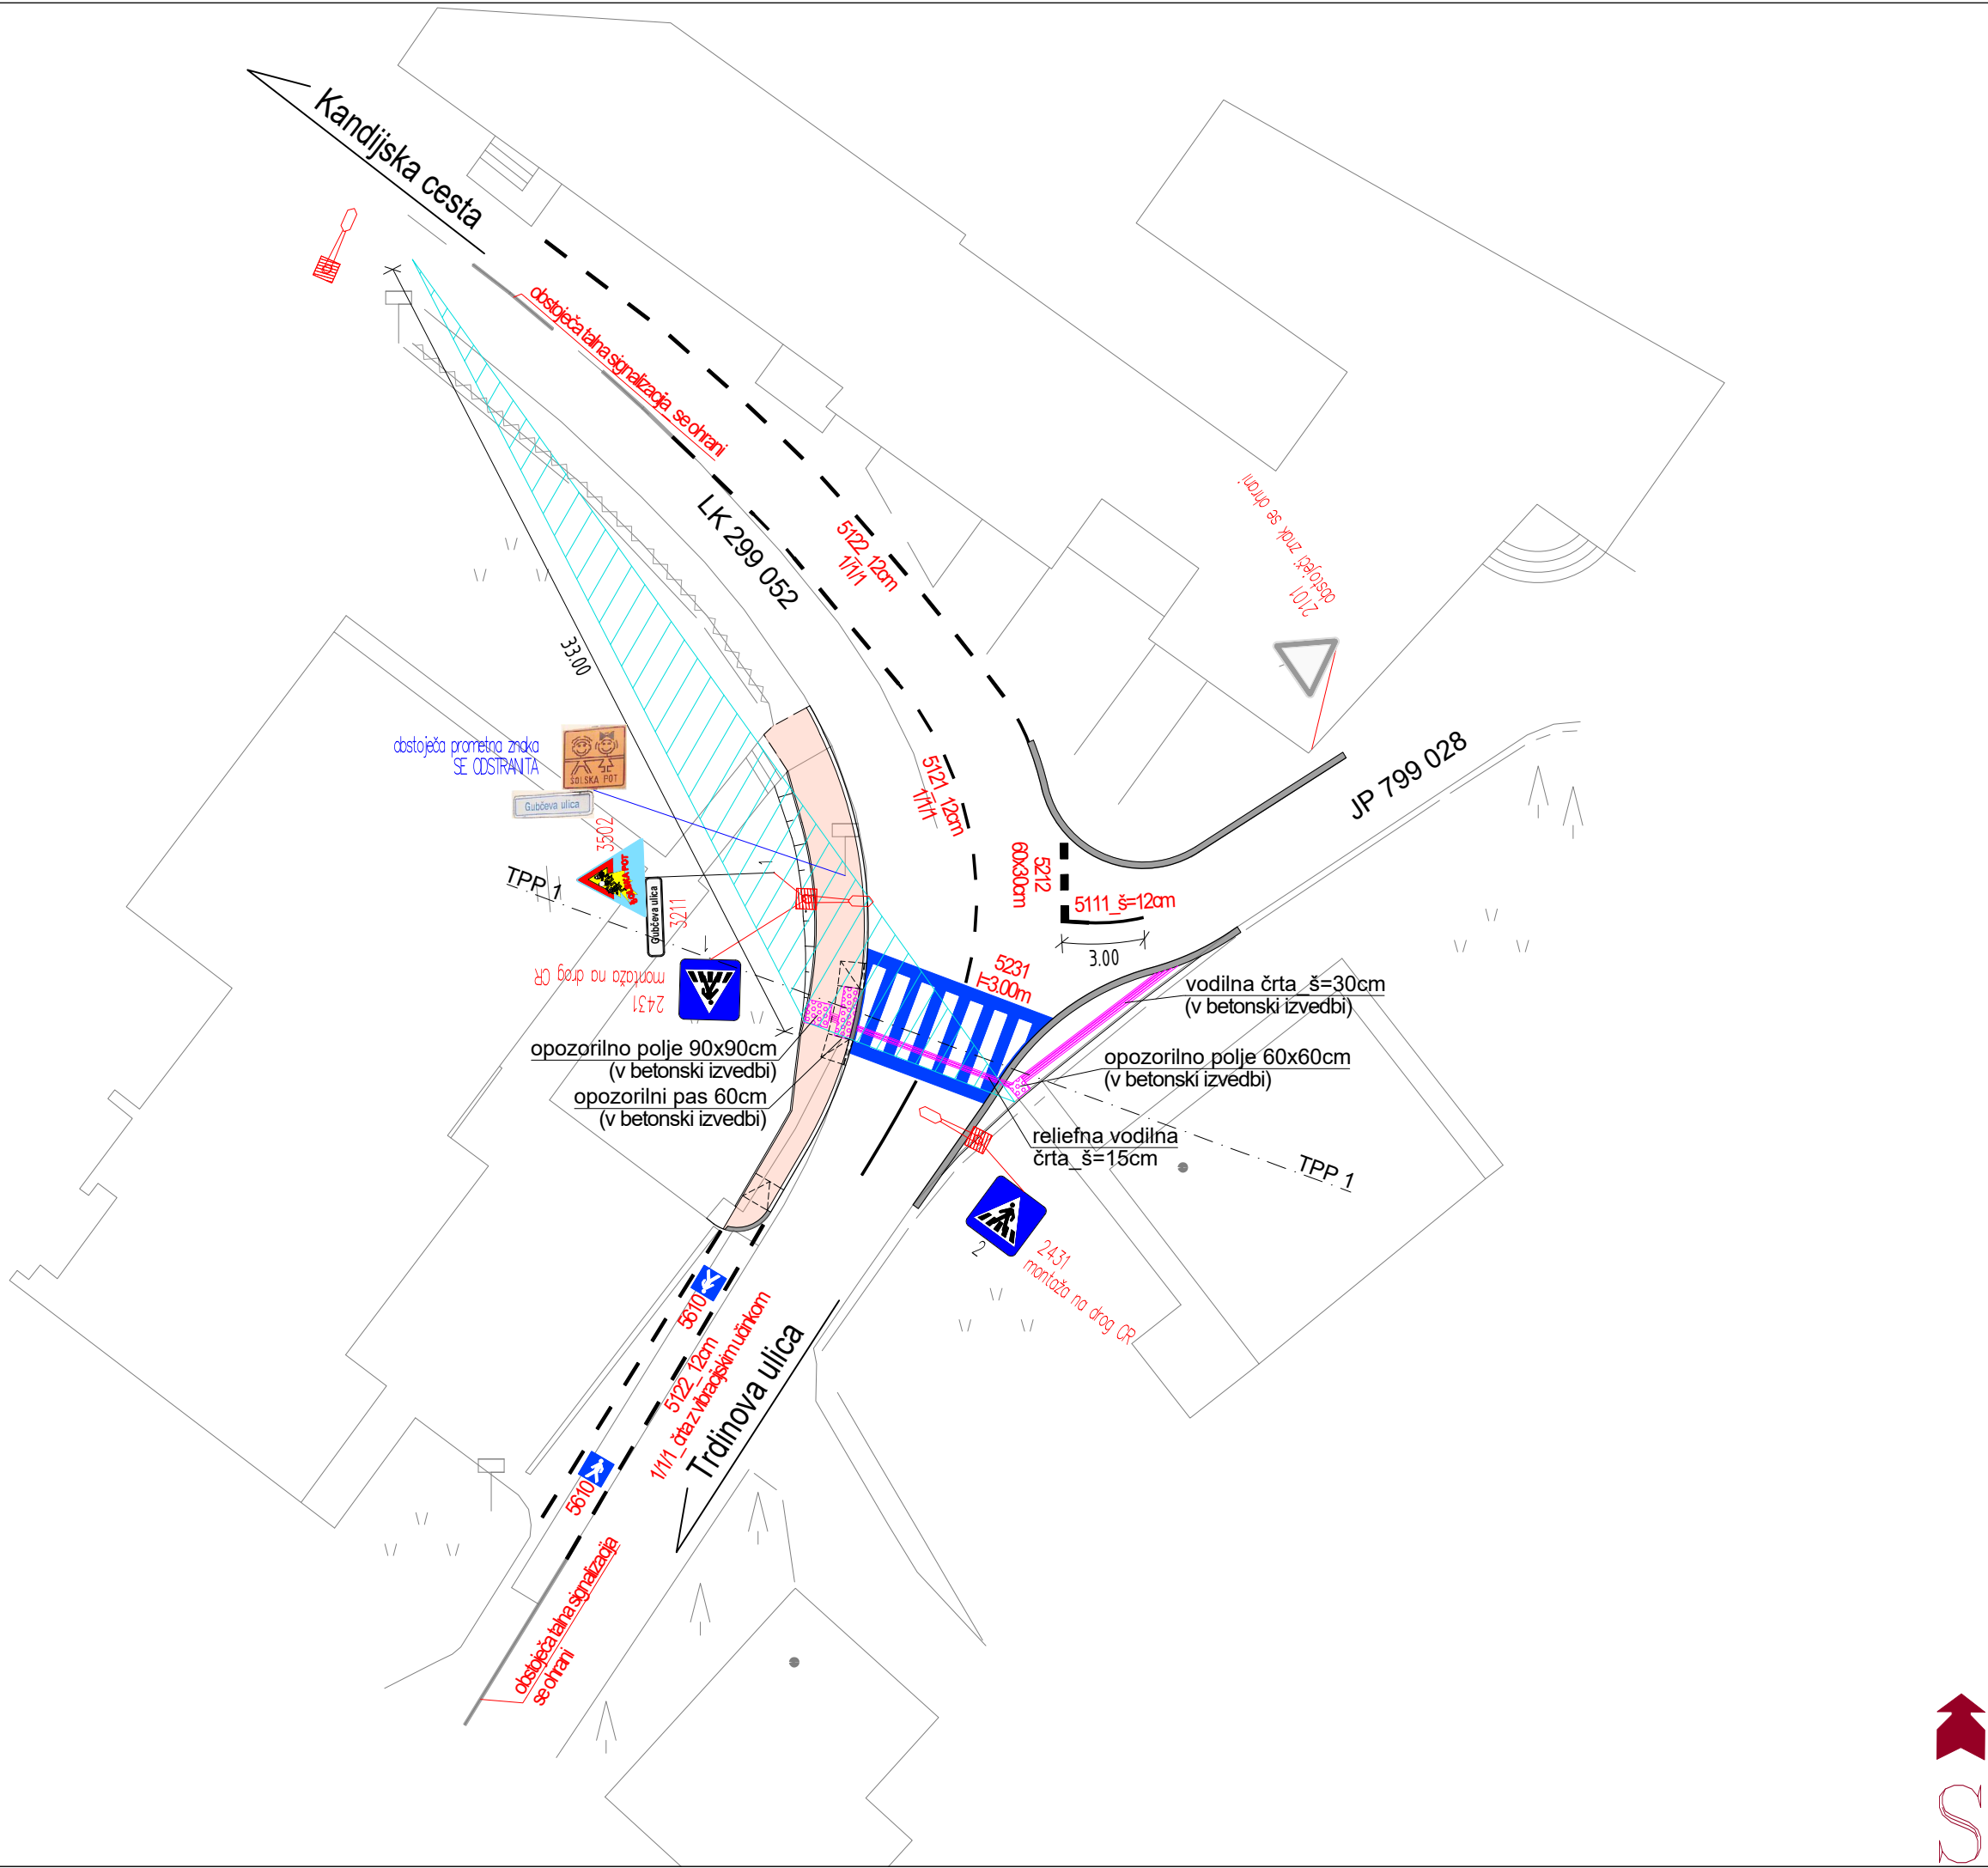

LEGENDA:

- pločnik-novogradnja cca. 35m2
- opozorilne taktilne oznake
- vodilne taktilne oznake
- predviden drog cestne razsvetljave
- preglednost na mestu prehoda za pešce
- obstoječa prometna signalizacija
- projektirana-nova prometna signalizacija

OPOMBA:

- *obstoječa prometna znaka "šolska pot" in "ime ulice" se odstranita ter nadomestita z novima PZ_glej risbo
- *obstoječi prometni znak "križišče s prednostno cesto-2101" se ohrani_glej risbo
- *v območju polja preglednosti za pešce je potrebno vzdrževati obstoječo živo mejo (max. višina 0.75m) in obstoječe drevo (odstranjevanje vej do višine 2.00m)

naziv gradnje		Ureditev površin za pešce v križišču Gubčeve ulice (LZ 299052) z JP 799028			
št. projekta	IZN-916/23	št. načrta	IZN-916/23-0	datum	maj 2023
vrsta dokumentacije		IZN			
vrsta načrta		0/2_Vodilni načrt-Načrt ceste			
vsebina risbe		Situacija prometne ureditve			
vodja projekta		Janez Draksler, u.d.i.g.	IZS G-4593		
pooblaščen inženir		Janez Draksler, u.d.i.g.	IZS G-4593		
sodelavci		Matej Ogrinec, d.i.g.			
merilo		1:250	št. risbe	0/2.G.3.1	
projektant		investitor/naročnik			
 dolenjska projektiva d.o.o. novo mesto Kočevarjeva ulica 4, 8000 Novo mesto ID: SI 54583403 www.dpnm.si telefon 07 39 42 600 e-pošta: info@dpnm.si				 MESTNA OBČINA NOVO MESTO Seidlova cesta 1 8000 Novo mesto	
št. odseka	arhivska št.	faza/objekt	šifra risbe	prostor za črtno kodo	
299052		007.2101	G.103		
Vse pravice pridržane. Projektna dokumentacija je last podjetja Dolenjska projektiva d.o.o., ki je lastnik avtorskih pravic. Prepovedana je vsakršna javna raba, kopiranje ali druge oblike posnemavanja celotne vsebine ali posameznih delov projektna dokumentacije brez predhodnega pisnega soglasja podjetja Dolenjska projektiva d.o.o.					