



VERZIJA 1


VZDOLŽNI PREREZ PREDLOG V1

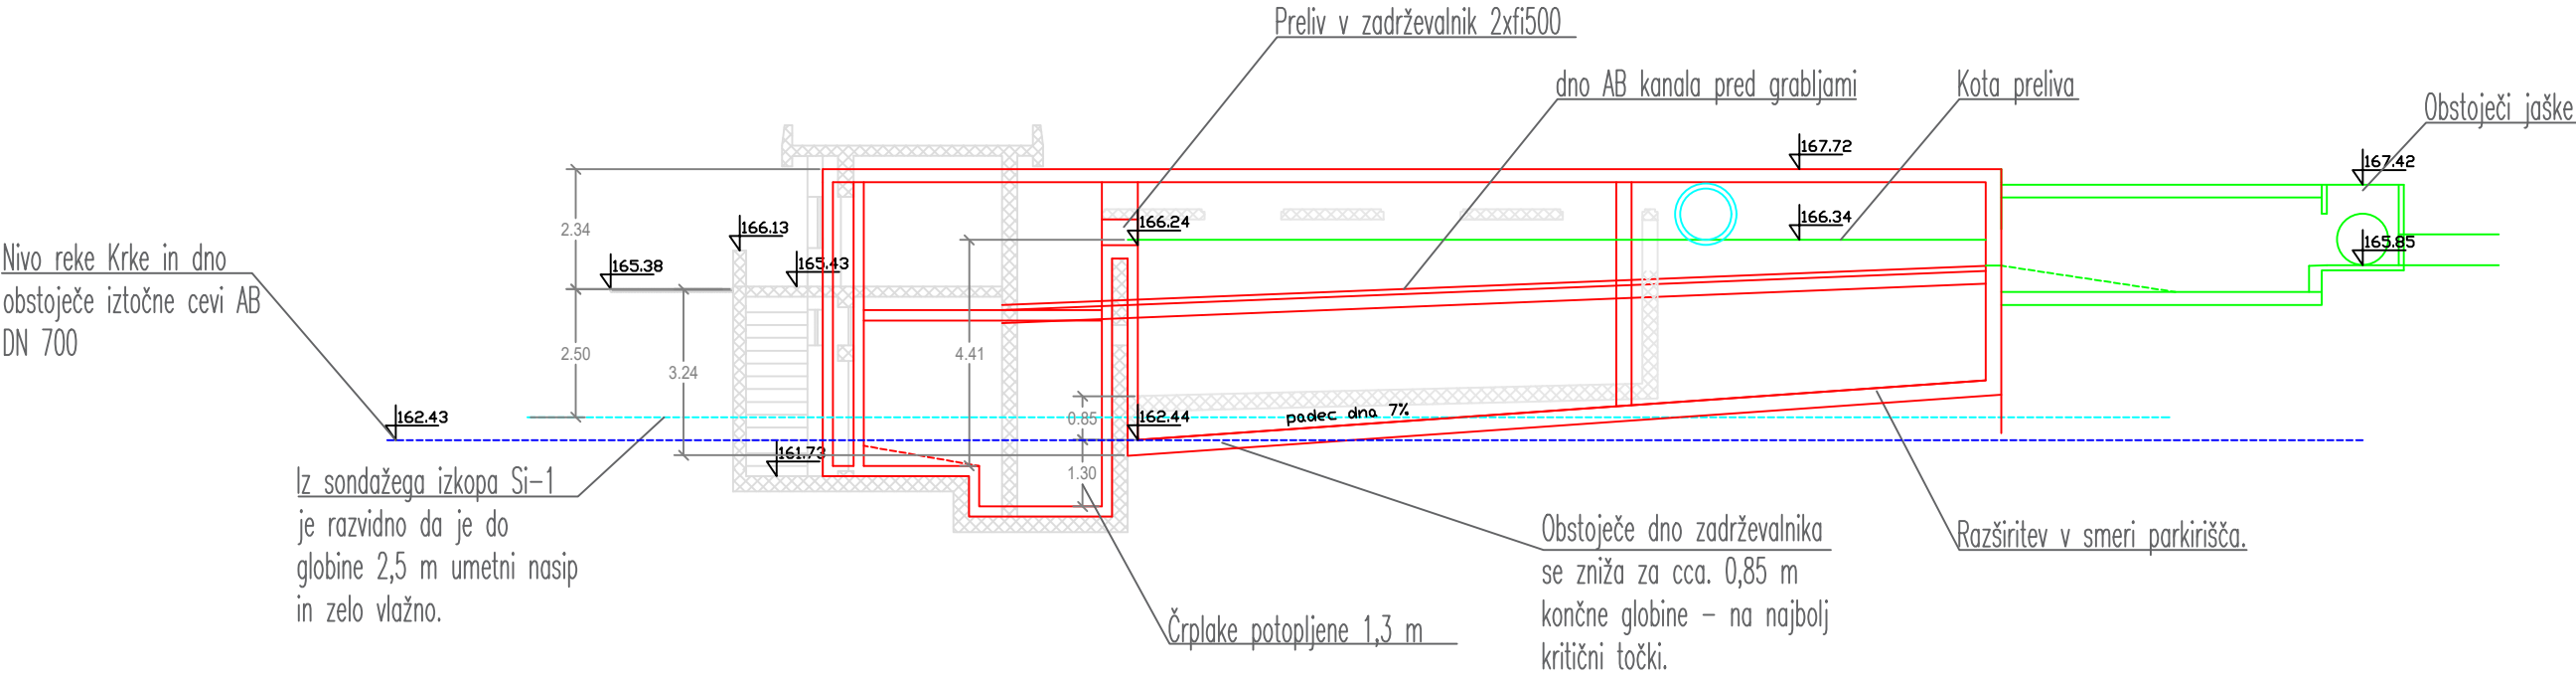

TLORIS PREDLOG V1

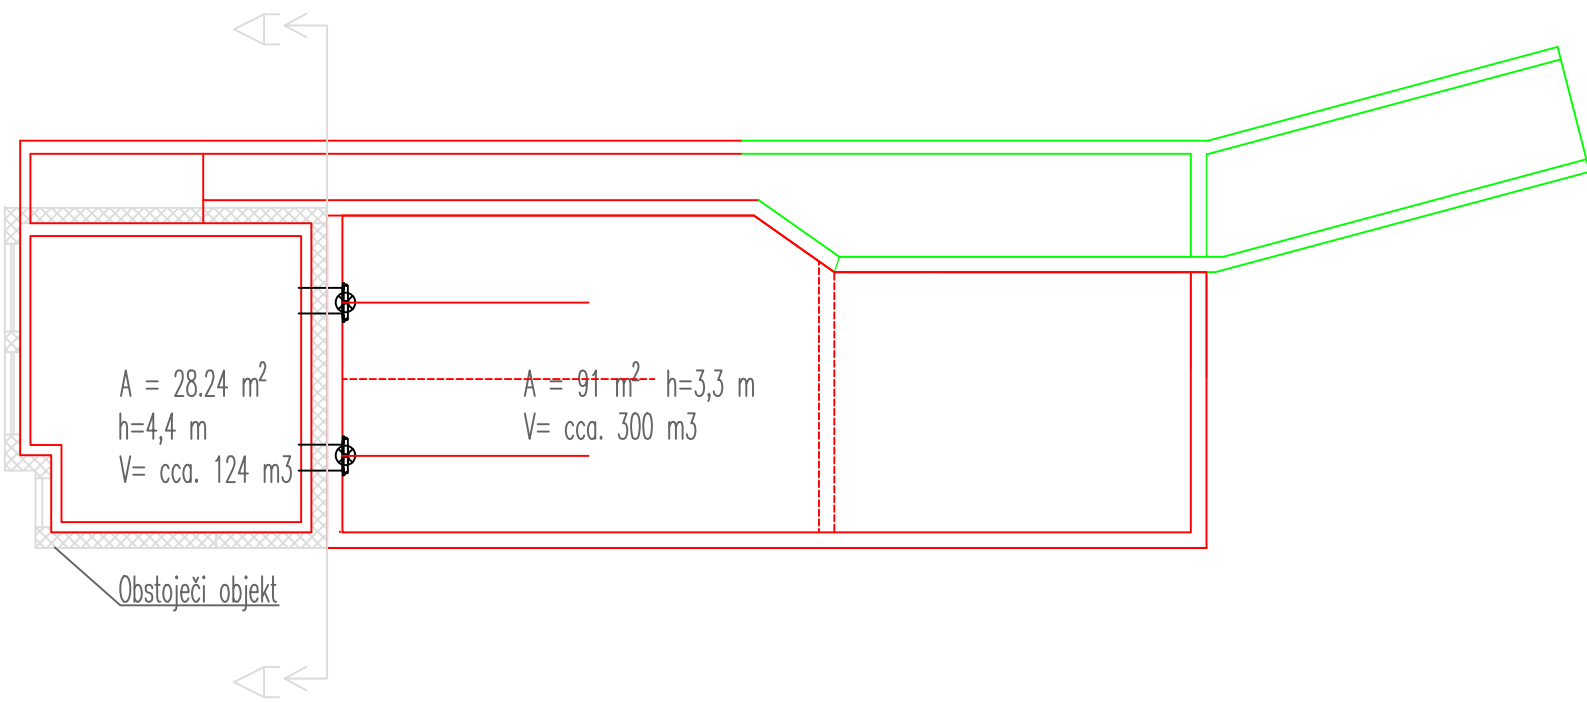

Predvideno stanje
podzemni del – PREREZ A-A

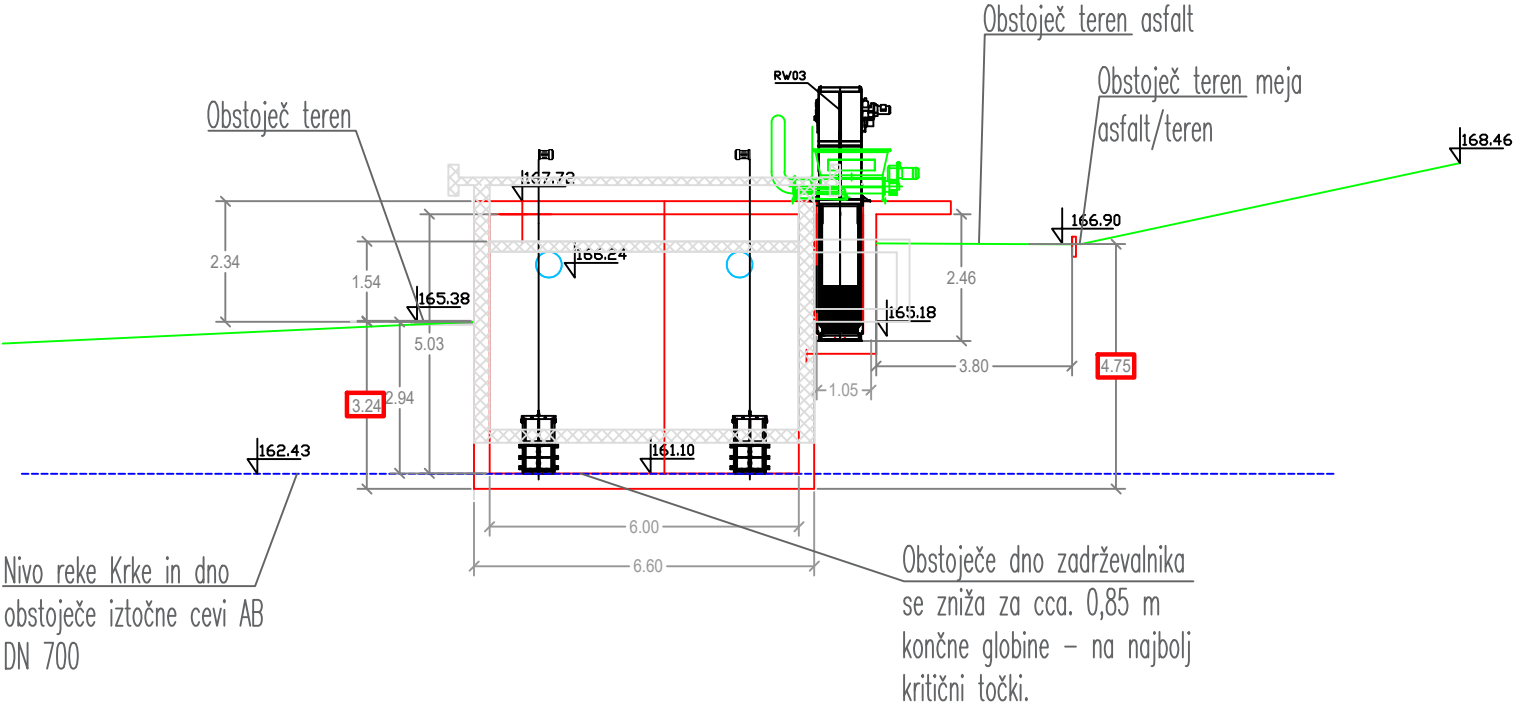

PREDNOSTI

- ostajamo v širini obstoječega objekta
- povečamo padec dna zadrževalnik, kar predstavlja boljše spiranje

SLABOSTI

- kota izkopa pod nivojem reke Krke
- globlji izkopi 3,24 m oz 4.75 m
- predvidevamo pojav zalednih voda in reke Krke