



VERZIJA 3


VZDOLŽNI PREREZ PREDLOG V3

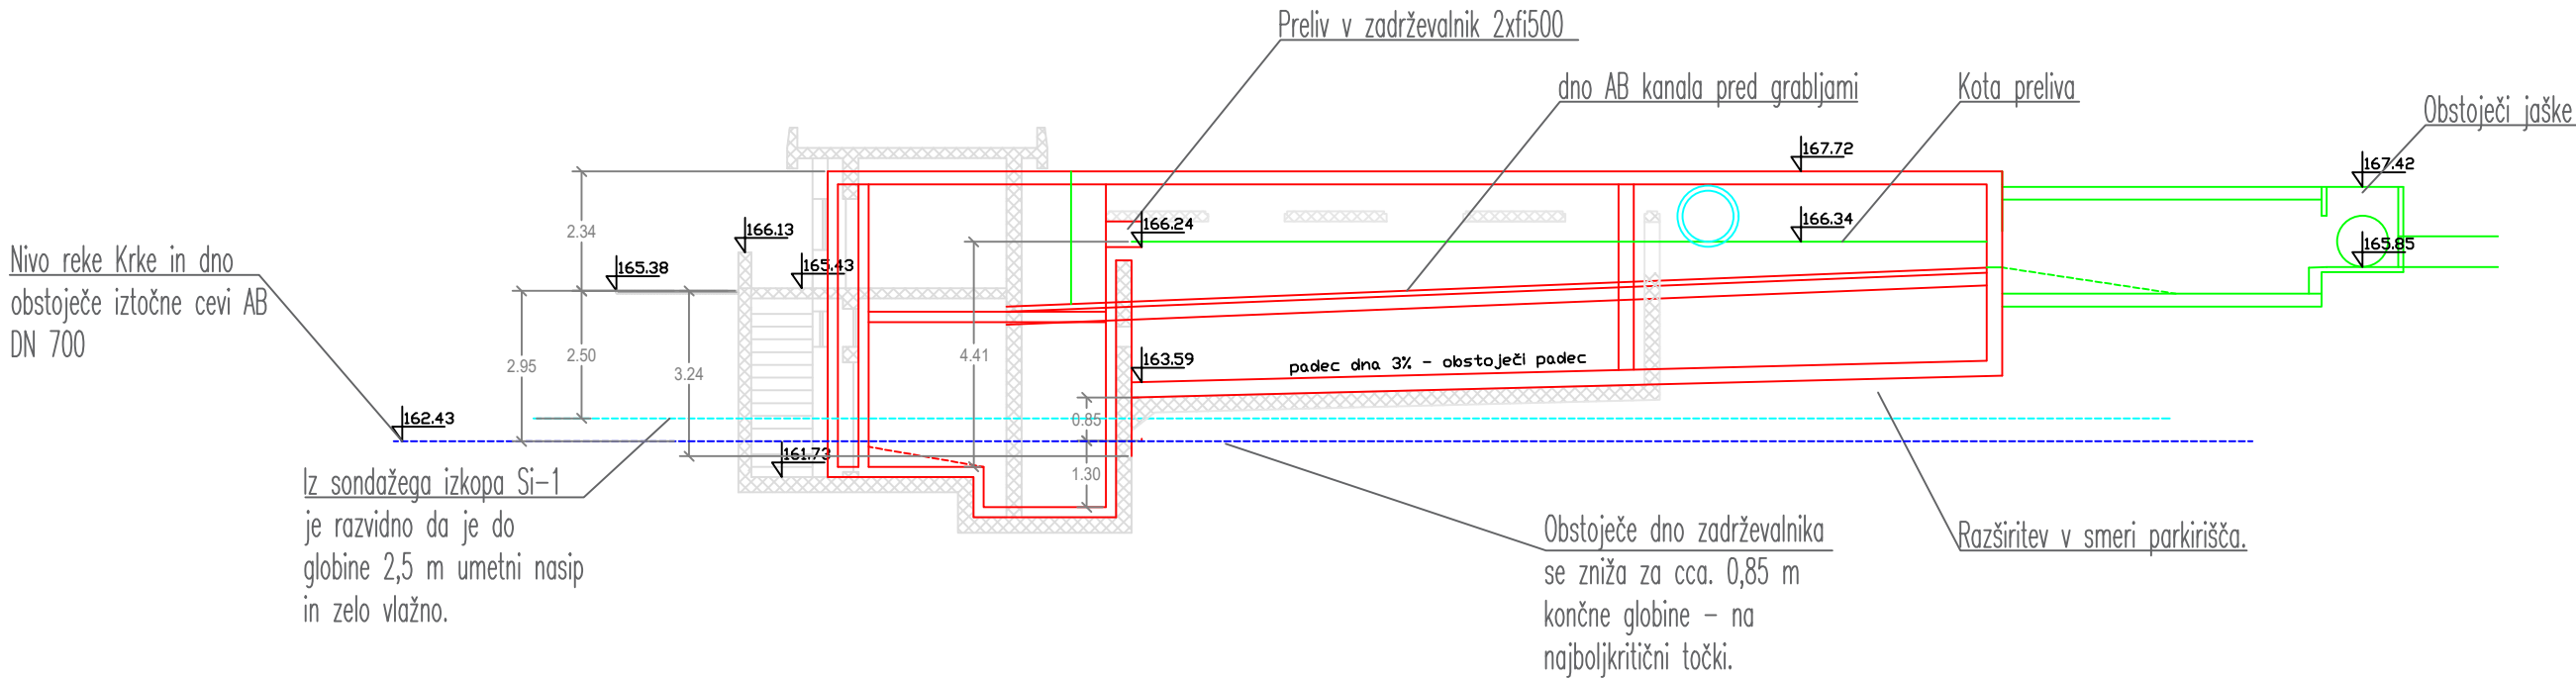

Predvideno stanje podzemni del – PREREZ A-A

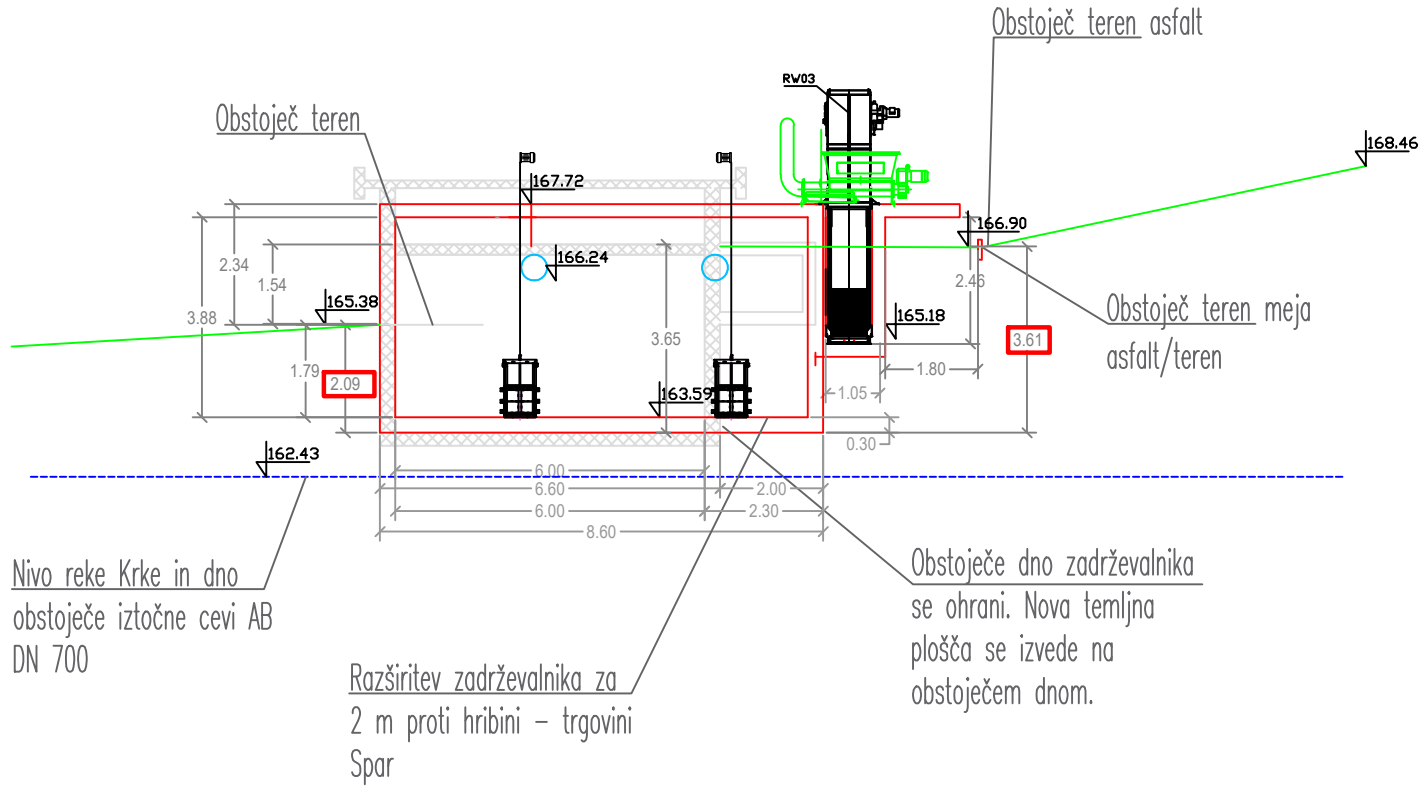

PREDLOG TLORIS – predvideno stanje

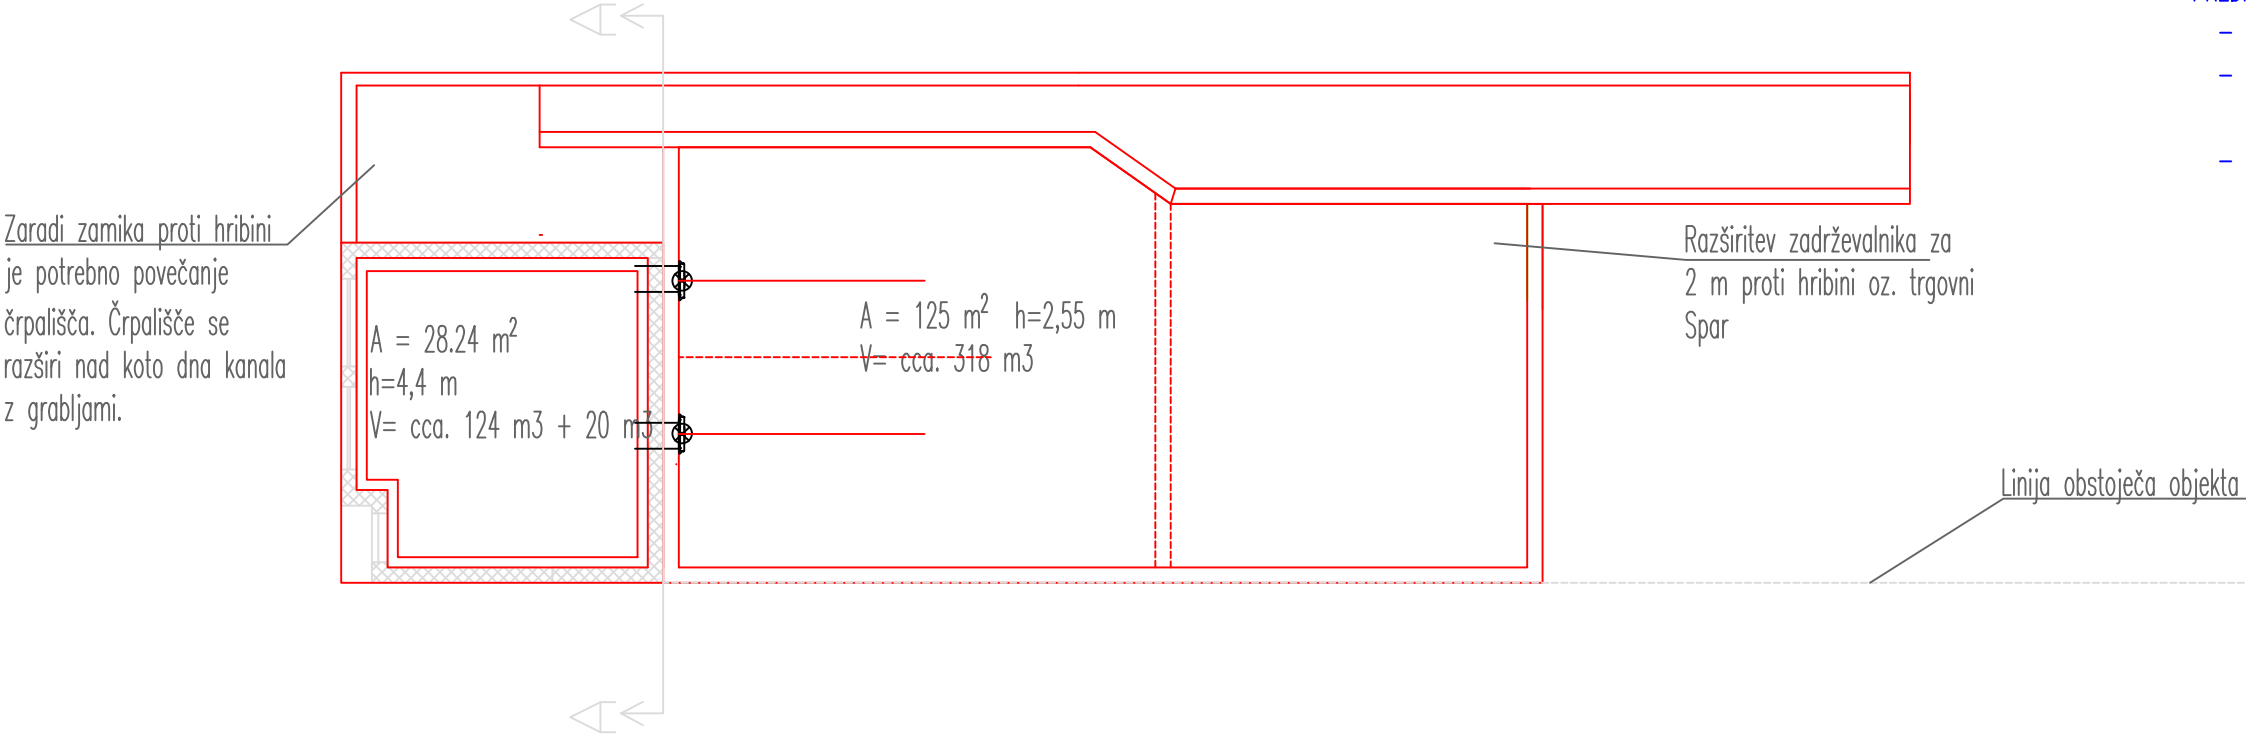

PREDNOSTI

- Izkopi nad koto reke Krke
- Globina izkopa do globine cca. 2,5 m pri reki Krki in cca. 3,6 m proti hribini
- Poseg ostaja na enaki gradbeni liniji gledano proti reki Krke

SLABOSTI

- Objekt se širi za 2 m proti hribini
- Nepoznavanje terena za širitev proti hribini
- naklon dna zadrževalnika se ohrani kar je 3 % – slabše spiranje
- predvidevamo pojav zalednih voda