
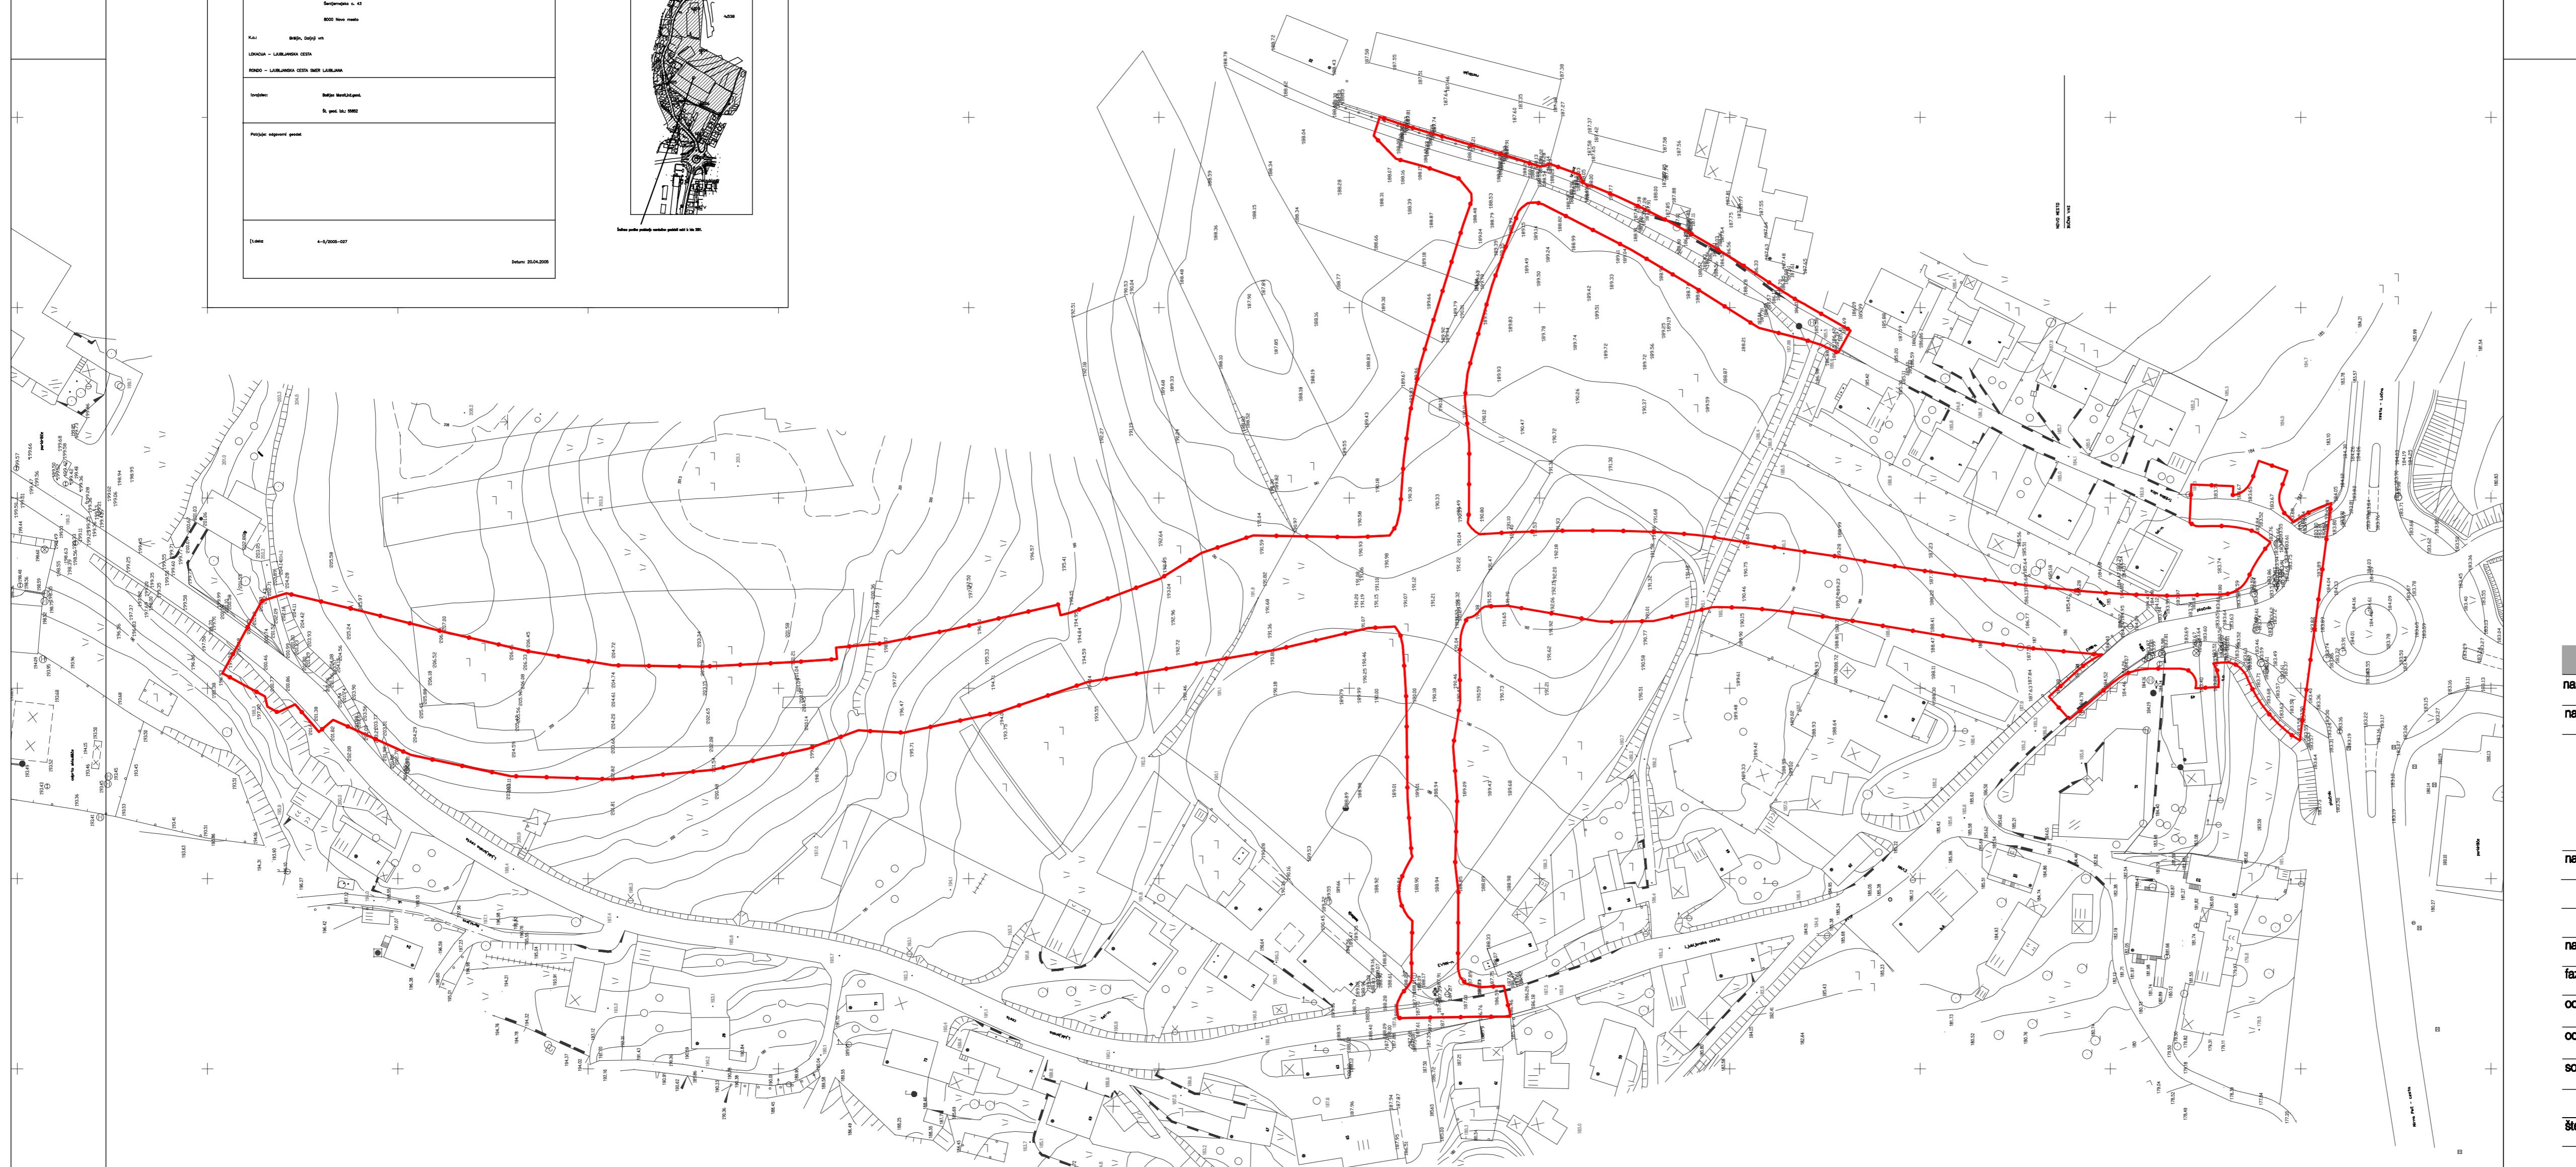


Merter je novzana na določeni koordinatni sistem.
(novzvezdani točki 537 in 550 obc k.o. Dolnji vrh)

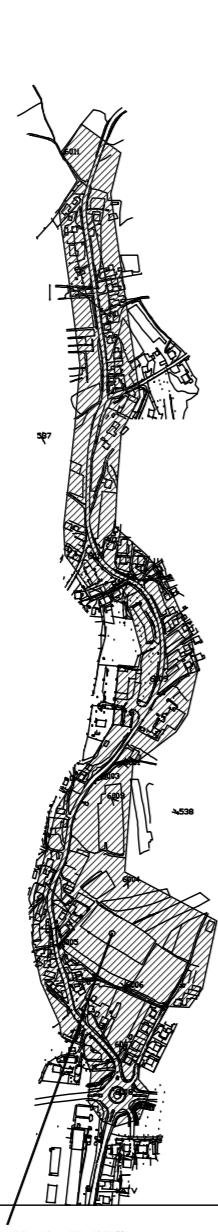

UREDITVENO OBMOČJE LOKACIJSKEGA NAČRTA

MESTNA OBČINA NOVO MESTO, Seidlova cesta 1, 8000 Novo mesto

ACER

*orsko načrtovanje,
tiranje in varstvo
Novo mesto, d.o.o.*
i 178

SPREMEMBE IN DODOLNITVE LOKACIJSKEGA NAŠTRA

SPREMENI IN DODAJTE LOKACIJSKEGA NACRTA

ZA REKONSTRUKCIJO LJUBLJANSKE CES

NOVEM MESTU - GLAVNE CESTE GII-105

OBČINSKI LOKACIJSKI NAČRT

SPREJET DOKUMENT

GUZANA GÜMÜŞ - İSTANBUL ÜNLÜ İSMİ

SUZANA SIMIĆ, univ.dipl.inz.krajarn.

mag. RADOVAN NIKIĆ, univ.dipl.inž.grad.

ALENKA MUHIČ, univ.dipl.inž.grad.

SIMONA DOLŠINA, dipl.inž.grad.

S - 1/2007 datum juli 20

• 1,200 | June 2019
