


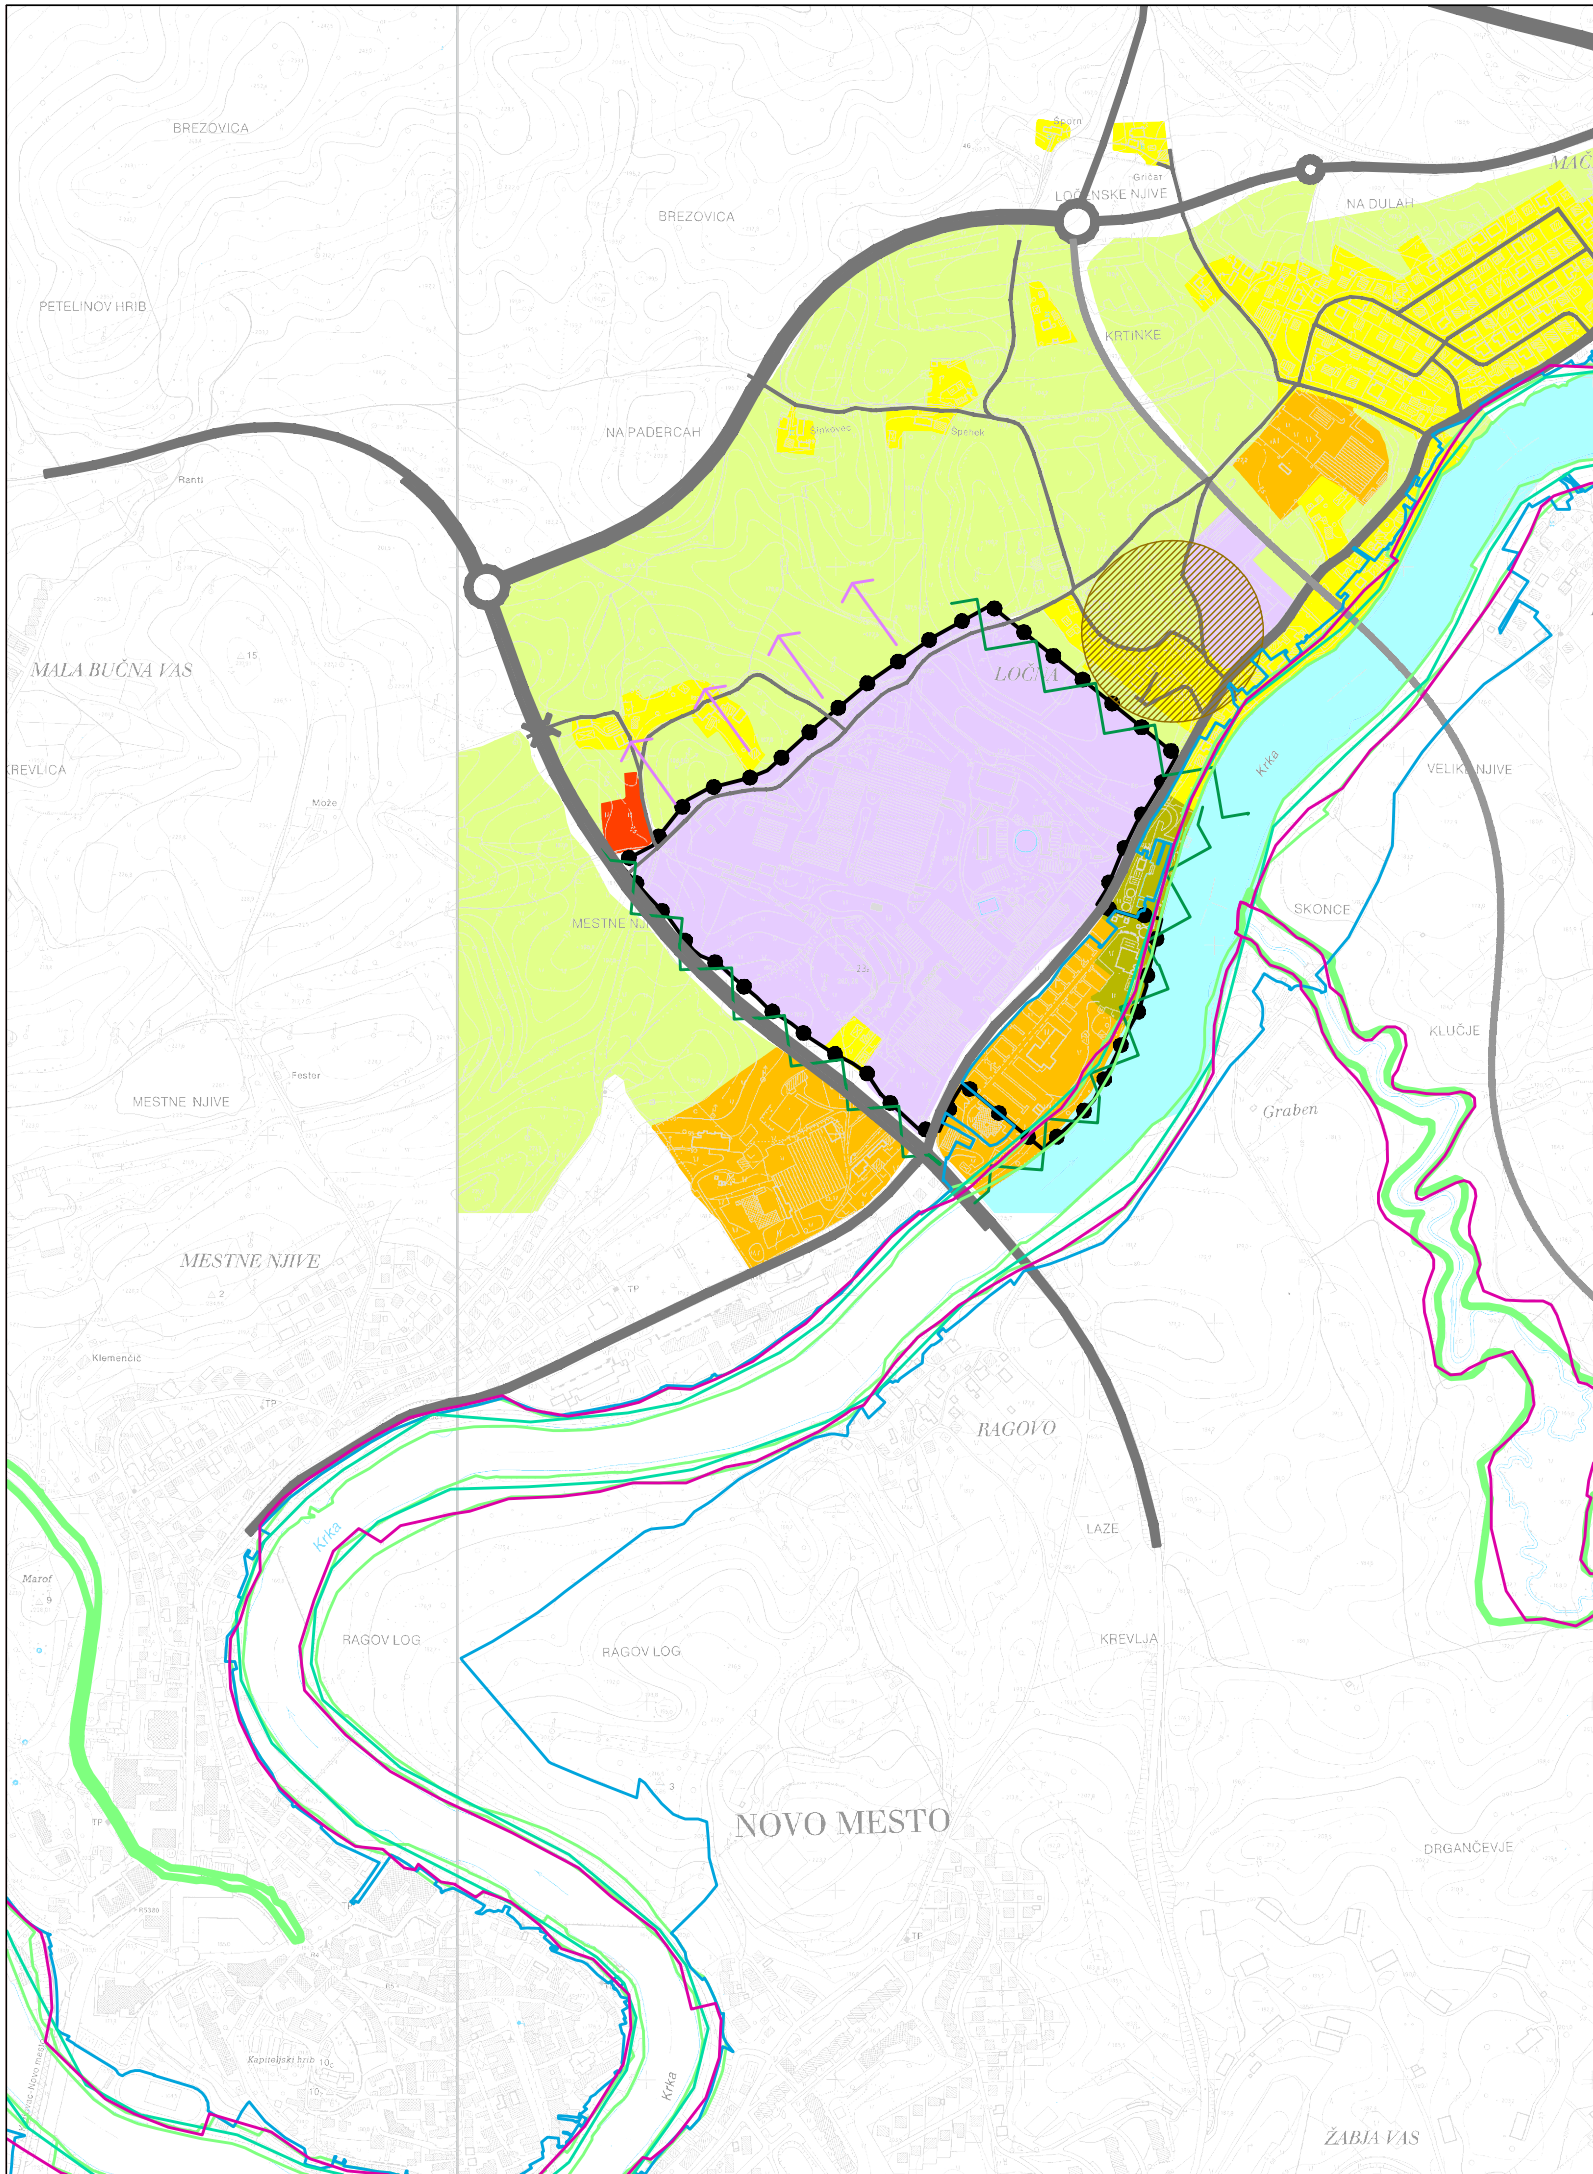

LEGENDA:

- OBMOČJE ZN KRKA
- OBMOČJA POSELITVE
- OBMOČJA ZELENH POVRŠIN
- OBMOČJA PROIZVODNIH, SKLADIŠČNIH IN UPRAVNIH DEJAVNOSTI
- OBMOČJA CENTRALNIH, OSKRIBNO STORITVENIH IN POSLOVNIH DEJAVNOSTI
- OBMOČJE OKOLJSKE INFRASTRUKTURE
- OBMOČJA ENERGETSKE INFRASTRUKTURE

- ROBNI POGOJI
- PROMETNICE / PRIMARNA MESTNA MREŽA
 - PROMETNICE / SEKUNDARNA MESTNA MREŽA
 - REKA KRKA
 - NATURA 2000
 - NV KRKA
 - EPO KRKA
 - OBMOČJE VARSTVA NARAVE
 - POSELITEV

- VPLIVI NA SOSEDNJA OBMOČJA
- OBMOČJE ŠIRITVE TZ KRKA
 - NEGATIVNI VPLIVI
 - RANLJIVOST POSELITVE

PRIKAZ VPLIVOV IN POVEZAV
S SOSEDNJIMI OBMOČJI

1:10000

Načrtovalec:	topos Tržne analize, oblikovanje, projektiranje, okoljsvarstvene študije, svetovanje Kočvarjeva ulica 1, Novo mesto, tel.: 07 373 15 31			Pobudnik in naročnik:	KRKA, tovarna zdravil, d.d., Novo mesto Šmarješka cesta 6, Novo mesto
				Prilavljalec:	Mestna občina Novo mesto, Seidlova cesta 1, 8000 Novo mesto
				Objekt:	SPREMEMBE IN DOPOLNITVE ZN TOVARNA ZDRAVIL KRKA NOVO MESTO
	Delovna skupina:	Ime:	Ident.št.	Podpis:	
Odgovorni vodja izdelave SDZN:	MATEJA KAUDEK, u.d.i.a.	ZAPS 1282A		Faza:	SPREJET DOKUMENT
Projektant za področje infrast.:	DUŠAN GRANDA, u.d.i.g.	IZS G-0146		Naslov karte:	PRIKAZ VPLIVOV IN POVEZAV S SOSEDNJIMI OBMOČJI
Sodelavci:	KLAVDIJA PEČNIK, dipl.inž.geod.				
	VIKTORIJA BAJEC, dipl.upr.org.				
Št. naloge:	Datum:	Merilo:		Št. karte:	
05/07-SDZN	DECEMBER 2008	1:10000		3.1	