




PREREZ A-A

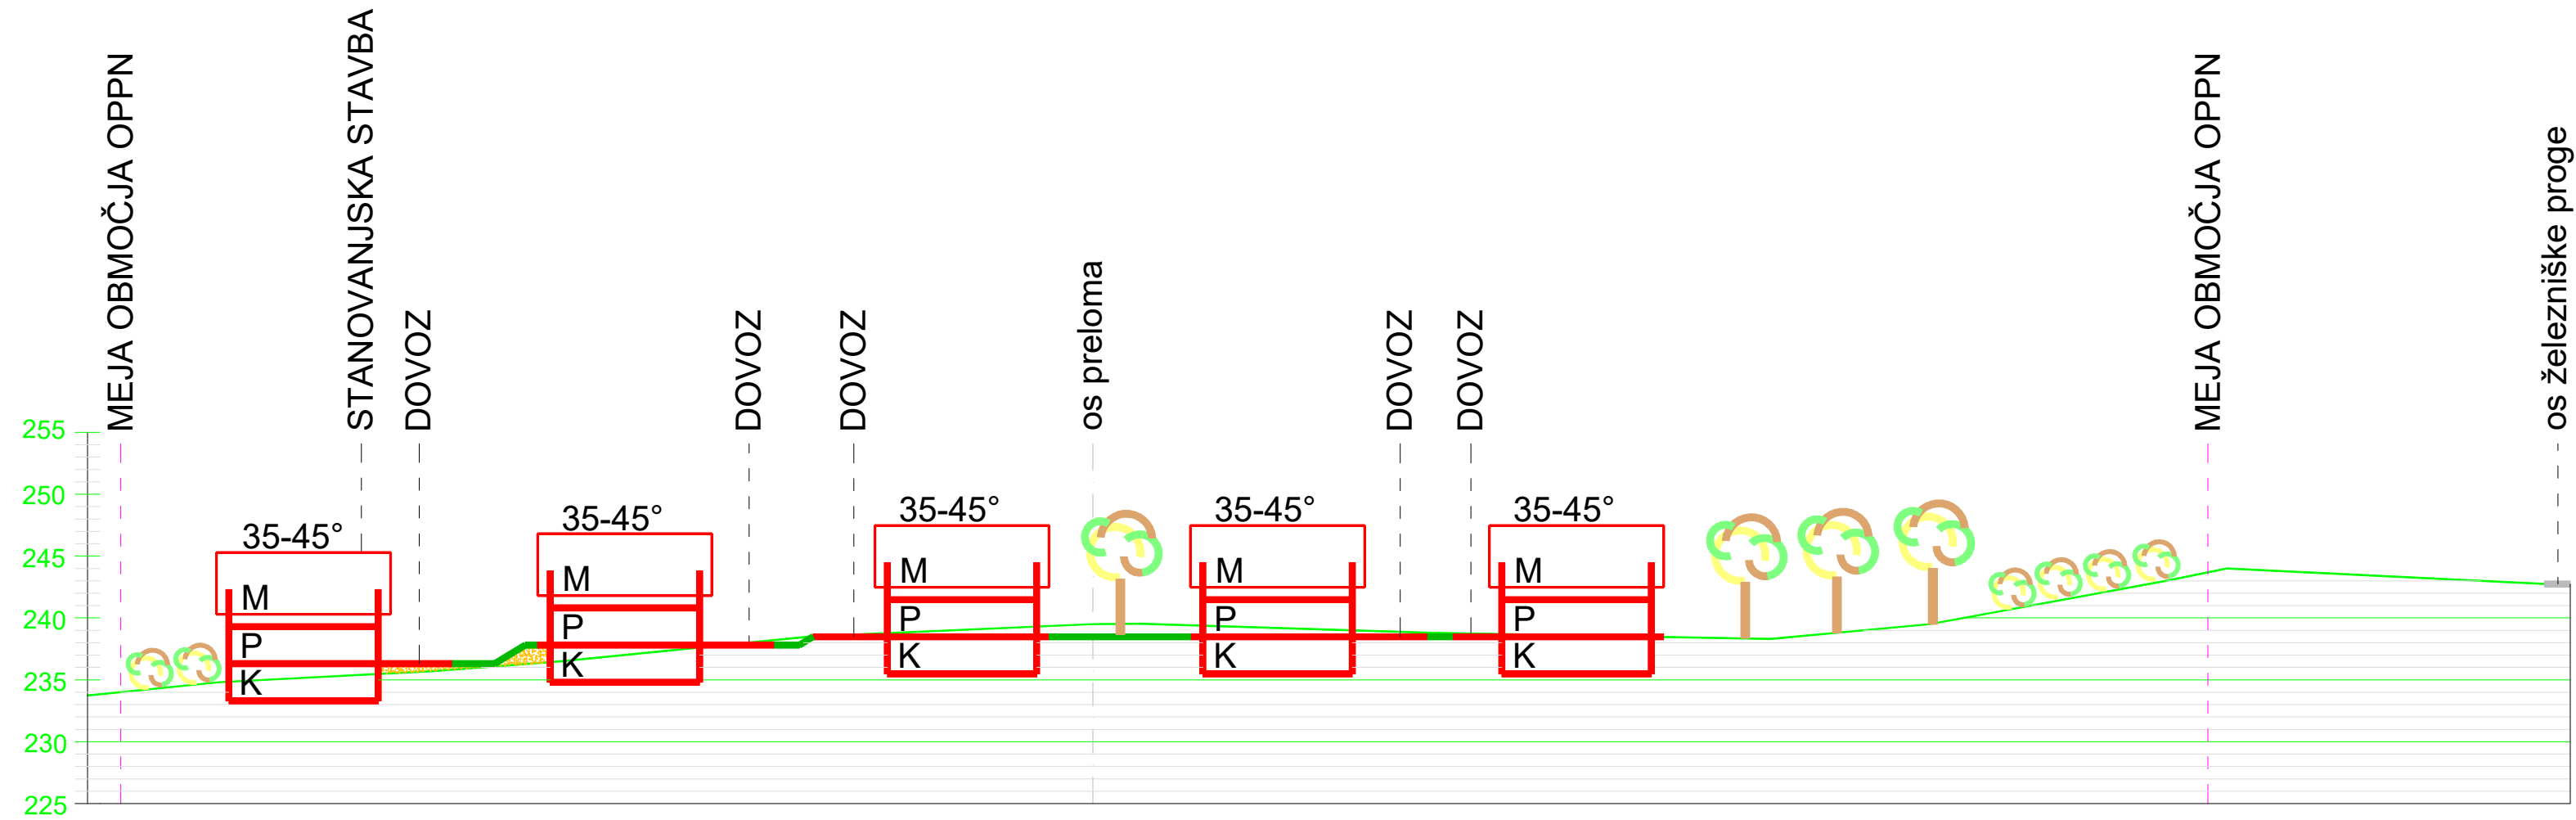

PREREZ B-B

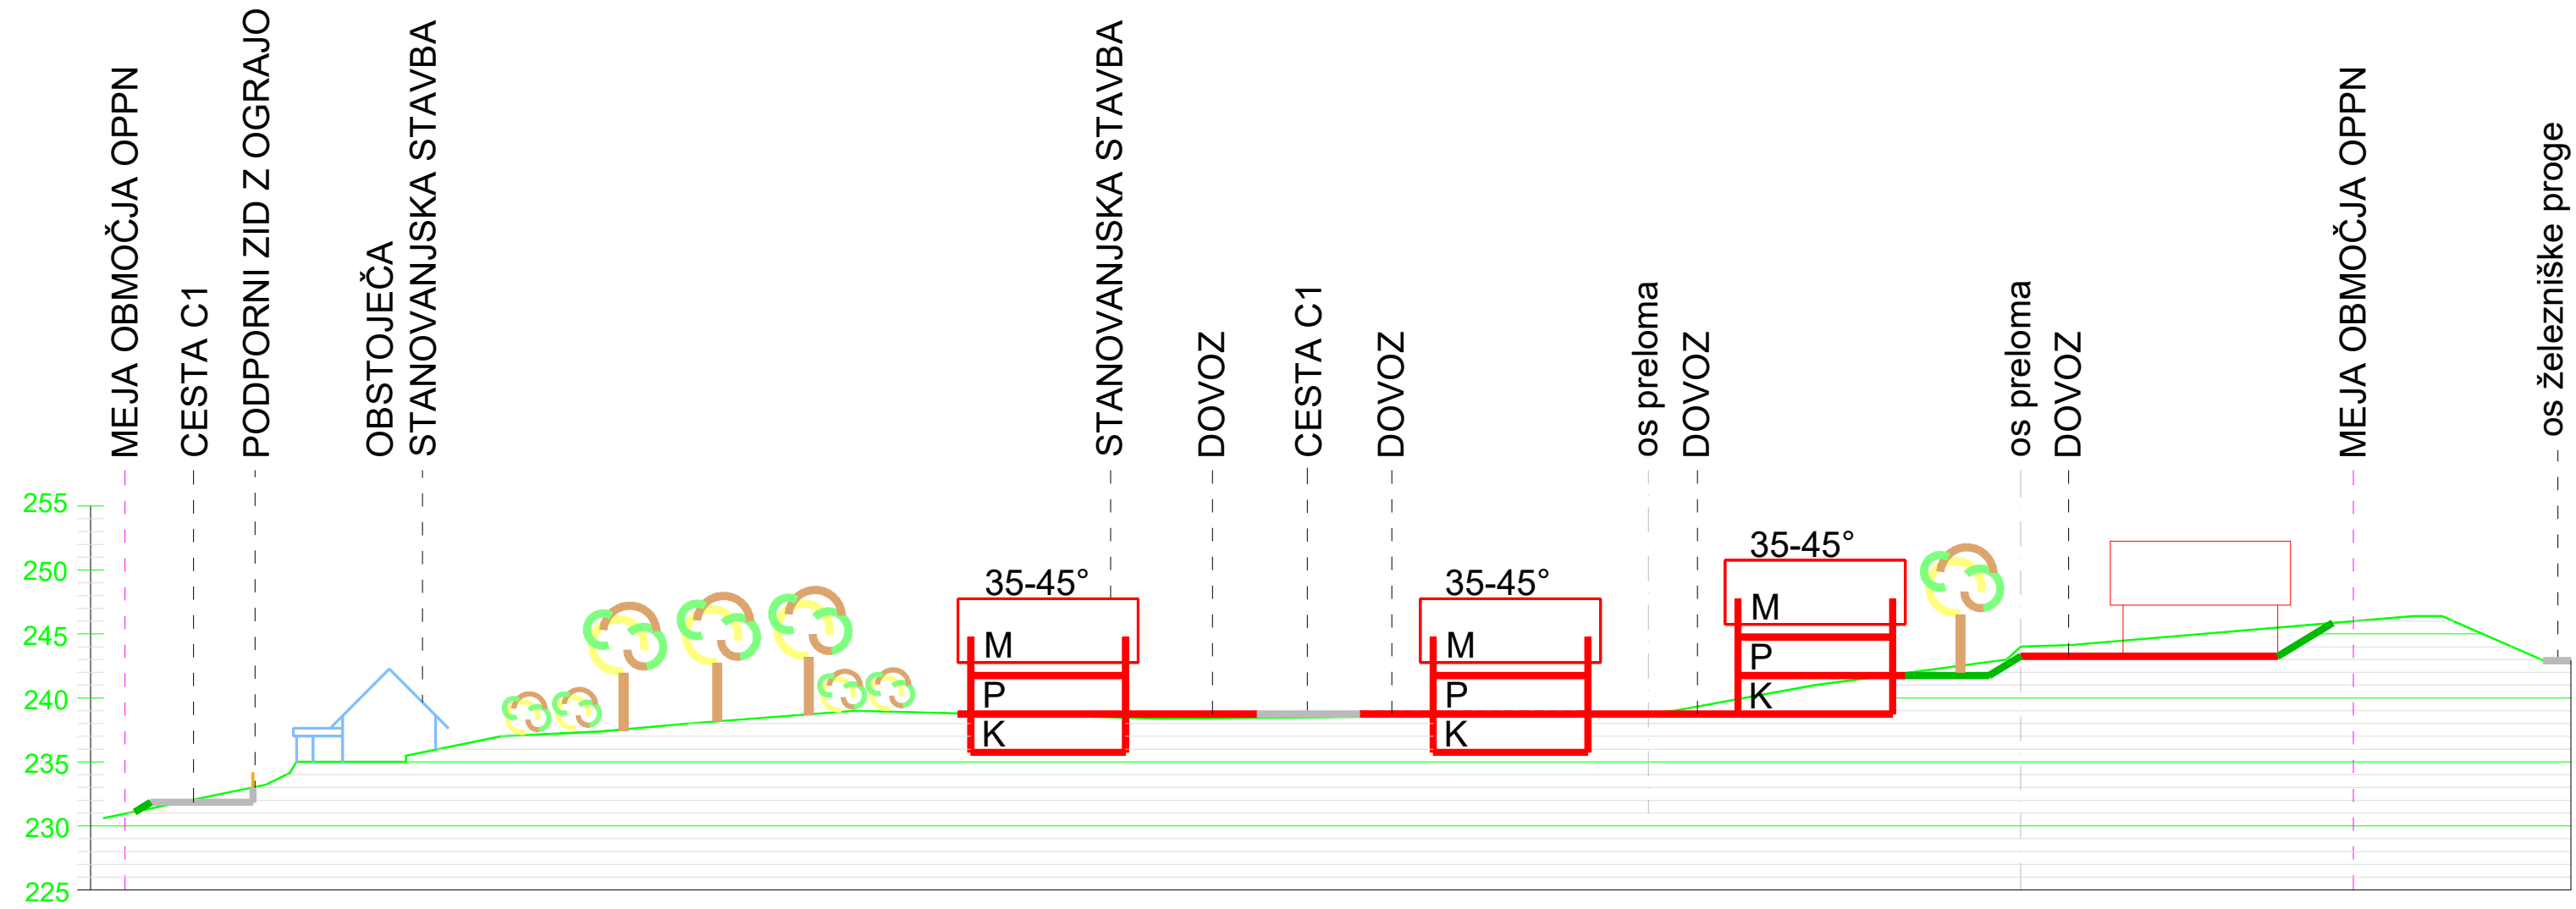

 gradbeno projektiranje in inženiring, d.o.o. Ljubljanska c. 26, 8000 Novo mesto tel.: 07/33 77 630, fax: 07/33 77 631			
Investitor/naročnik:	SKUPINA LASTNIKOV ZEMLJIŠČ		
Objekt:	OPPN Birčna vas - sever		
Lokacija:	Birčna vas		
Odg. vodja:	Ime in priimek:	Ident. številka:	Podpis:
Odg. projektant:	Ksenija Avsec, univ.dipl.inž.arh.	ZAPS A - 1214	<i>Avsec</i>
Sodelavec:	Janez Kos, dipl. inž. grad.		<i>Avsec</i>
Naslov risbe:	PREČNI PREREZ TERENA		
Št. projekta:	Datum:	Faza:	Merilo:
P-2017/42	marec 2019	DOPOLNJEN OSNUTEK	M 1: 500
			Št. lista:
			6