
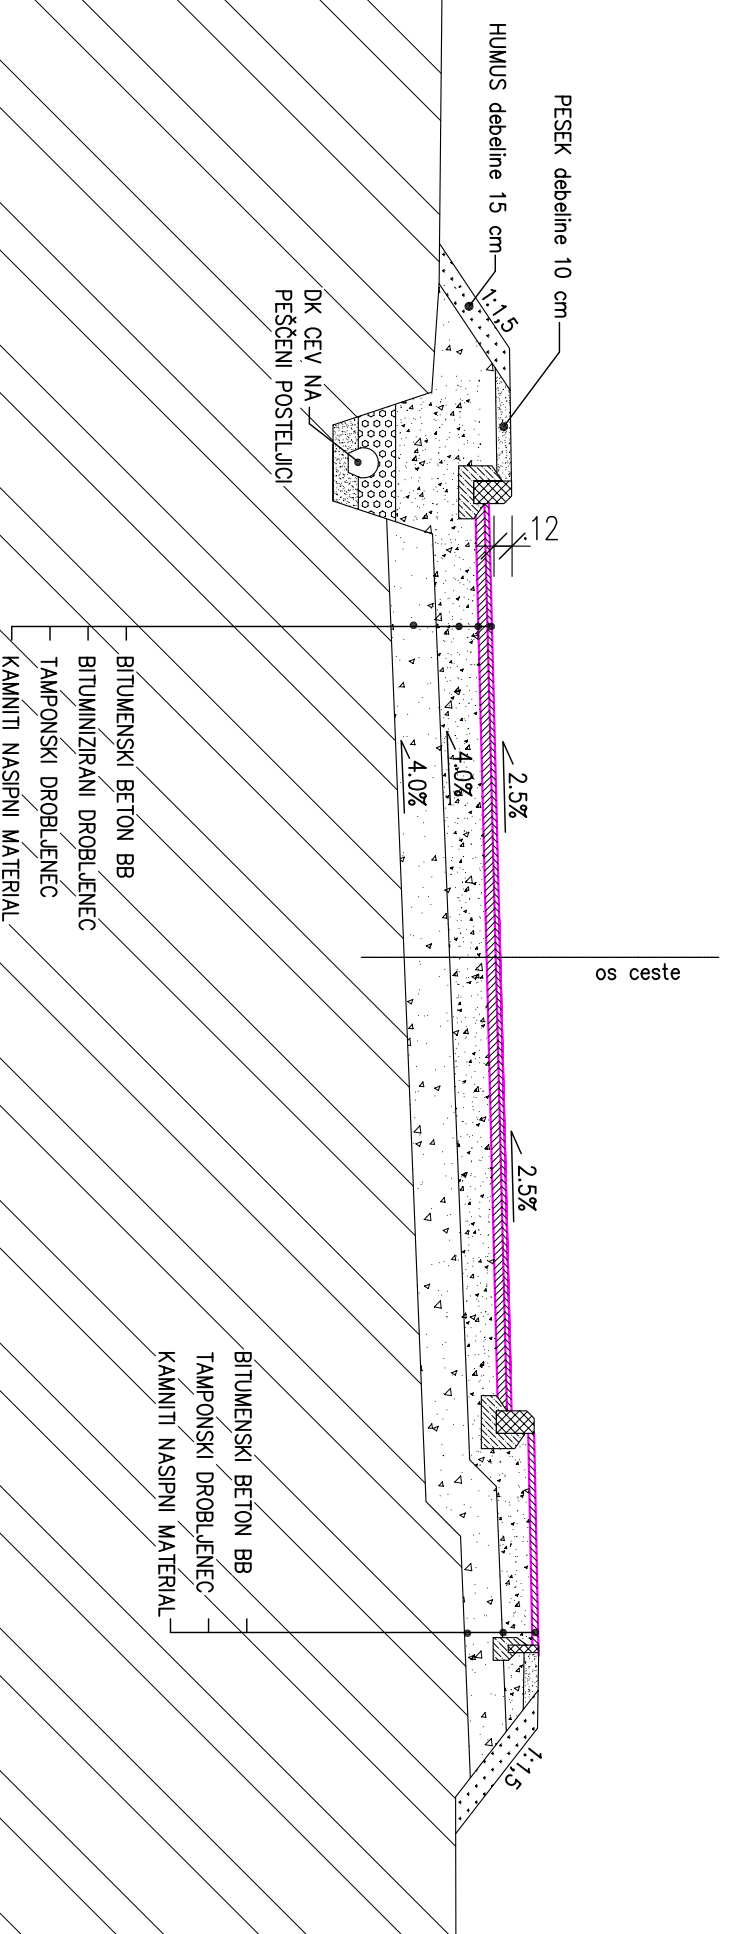


TIPSKI PREČNI PROFIL CESTE JC 1 IN JC 5

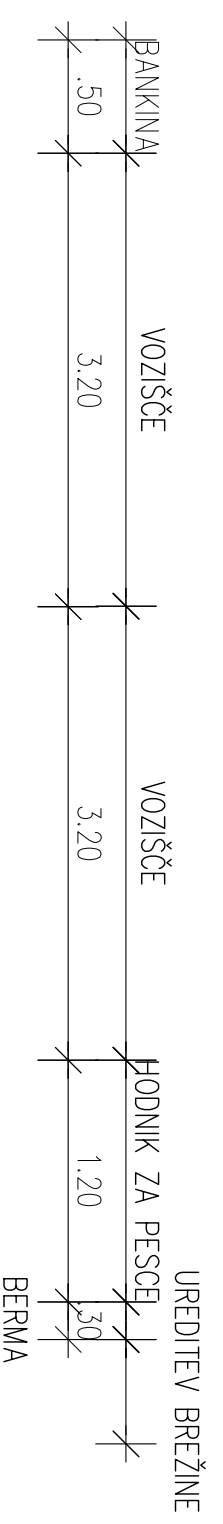

SPREMEMBA IN DOPOLNITEV UREDITVENEGA NAČRTA ZA OBRTRNO-INDUSTRIJSKO CONO "LIVADA" TIPSKI PREČNI PROFIL CESTE JC 1 IN JC 5 M 1:50

Izvajalec: BD PROJEKTIRANJE d.o.o. Prešernov trg 14, Novo mesto Narodnik:	Naloga: SPREMEMBA IN DOPOLNITEV UN ZA OBRTRNO-INDUSTRIJSKO CONO "LIVADA"
Odgovorni vodja projekta: Bogdana Drazić, u.d.l.a.h.	Številka: A-0925
Odgovorni projektant za arhitekturo: Bogdana Drazić, u.d.l.a.h.	Podpis:
Odgovorni projektant za infrastrukturo: Magda Meglič, inž.-gradb.	Številka: A-0925
	Podpis:
	Številka: G-2078
	Podpis:
Faza: SPREJET DOKUMENT	Nacht: TIPSKI PREČNI PROFIL CESTE JC 1 IN JC 5
Št. naloge: LN 07/07	Mentor: 1 : 50
Datum: april 2008	Št. lista: 8.1