
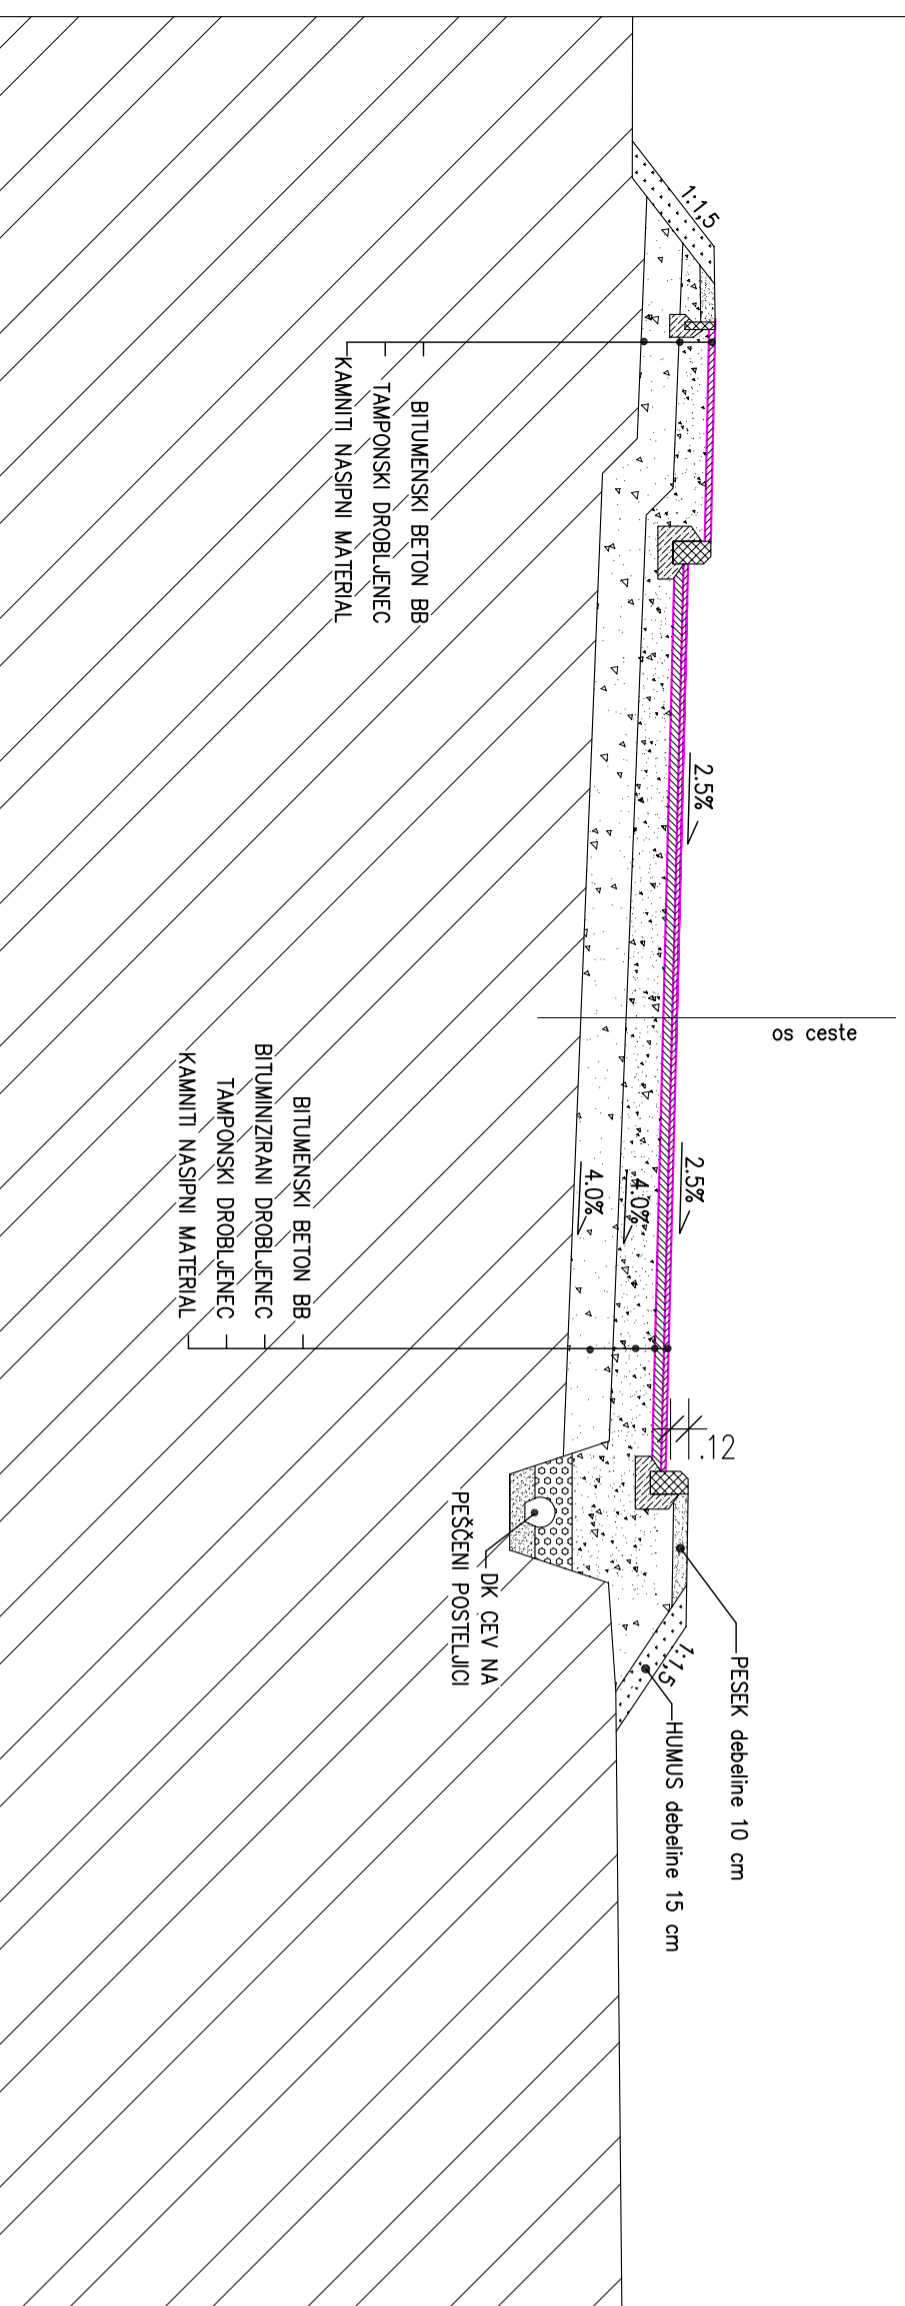


TIPSKI PREČNI PROFIL CESTE JC 2 IN JC 6

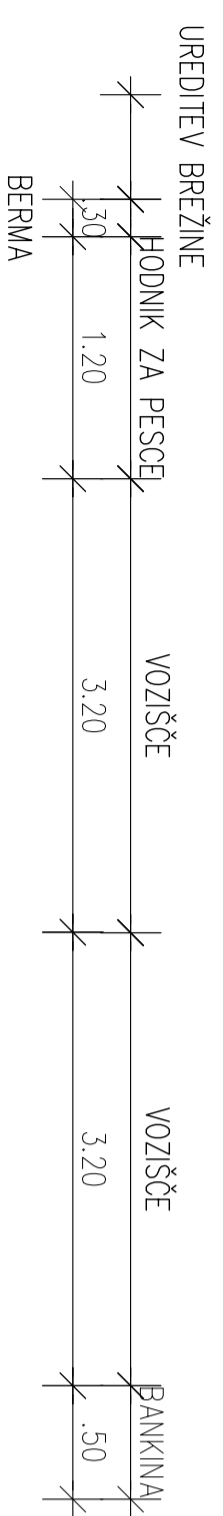

SPREMEMBA IN DOPOLNITEV UREDITVENEGA NAČRTA ZA OBRITNO-INDUSTRIJSKO CONO "LIVADA" TIPSKI PREČNI PROFIL CESTE JC 2 IN JC 6 M 1:50

Izvajalec: BD PROJEKTIRANJE d.o.o. Prešernov trg 14, Novo mesto	Naloga: SPREMEMBA IN DOPOLNITEV UN ZA OBRITNO-INDUSTRIJSKO CONO "LIVADA"
Narodnik: več privatnih naročilnikov	
Odgovorni vodja projekta: Bogdana Drazić, u.d.l.a.h.	Številka: A-0925
Odgovorni projektant za arhitekturo: Bogdana Drazić, u.d.l.a.h.	Podpis:
Odgovorni projektant za infrastrukturo: Magda Meglič, inž.gradb.	Številka: A-0925
	Podpis:
	Faza: SPREJET DOKUMENT
	Št.naloge: LN 07/07
	Merilo: 1 : 50
	Datum: april 2008
	Št.lista: 8.2