
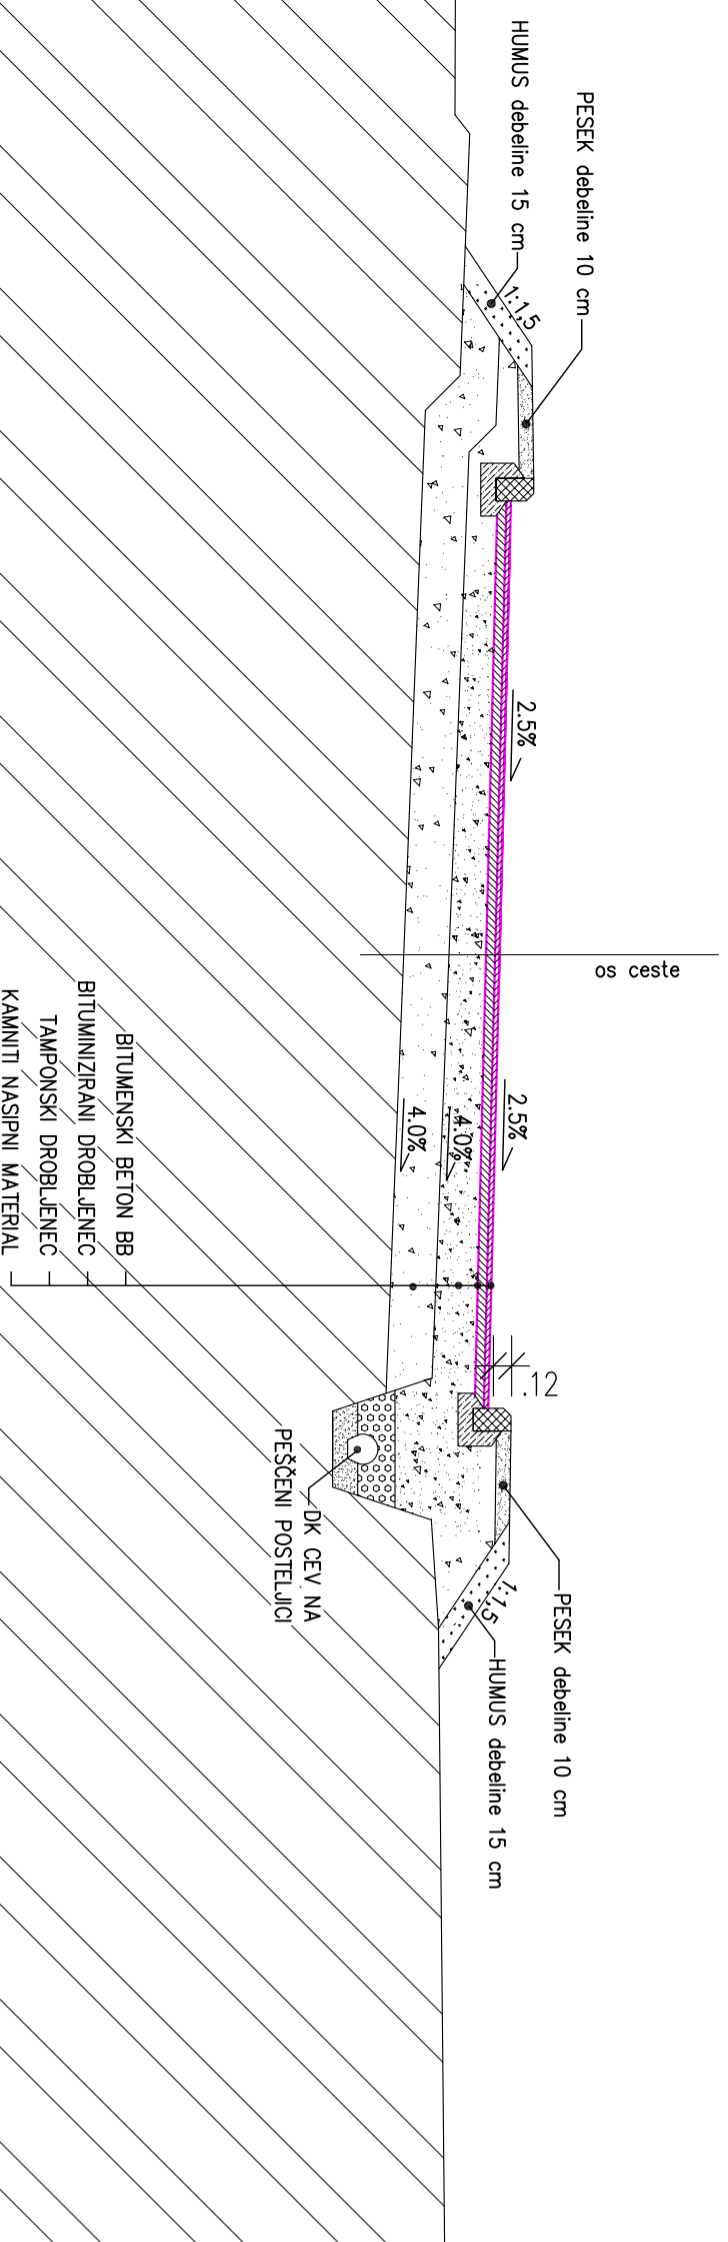


# TIPSKI PREČNI PROFIL CESTE JC 3 IN JC 4

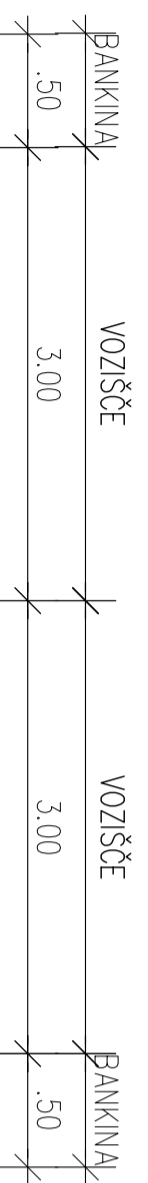

## SPREMEMBA IN DOPOLNITEV UREDITVENEGA NAČRTA ZA OBRITNO-INDUSTRIJSKO CONO "LIVADA" TIPSKI PREČNI PROFIL CESTE JC 3 IN JC 4 M 1:50

|  |  |
|--|--|
| Izvajalec:<br><b>BD PROJEKTIRANJE d.o.o.</b><br>Presemmov trg 14, Novo mesto | Naloga:<br><b>SPREMEMBA IN DOPOLNITEV UN ZA<br/>OBRITNO-INDUSTRIJSKO CONO "LIVADA"</b> |
| Narodnik:<br><b>več privatnih naročnikov</b>                                 |  |
| Odgovorni vodja projekta:<br><b>Bogdana Drazić, u.d.l.a.h.</b>               | Številka: <b>A-0925</b>  |
| Odgovorni projektant za arhitekturo:<br><b>Bogdana Drazić, u.d.l.a.h.</b>    | Podpis:  |
| Odgovorni projektant za infrastrukturo:<br><b>Magda Meglič, Inž-gradb.</b>   | Številka: <b>A-0925</b>  |
|  | Podpis:  |
|  | Številka: <b>G-2078</b>  |
|  | Podpis:  |
|  | Faza:<br><b>SPREJET DOKUMENT</b>   |
|  | Št. naloge:<br><b>LN 07/07</b>   |
|  | Merilo:<br><b>1 : 50</b>   |
|  | Datum:<br><b>april 2008</b>  |
|  | Št. lista:<br><b>8.3</b>   |