



PREREZ A-A

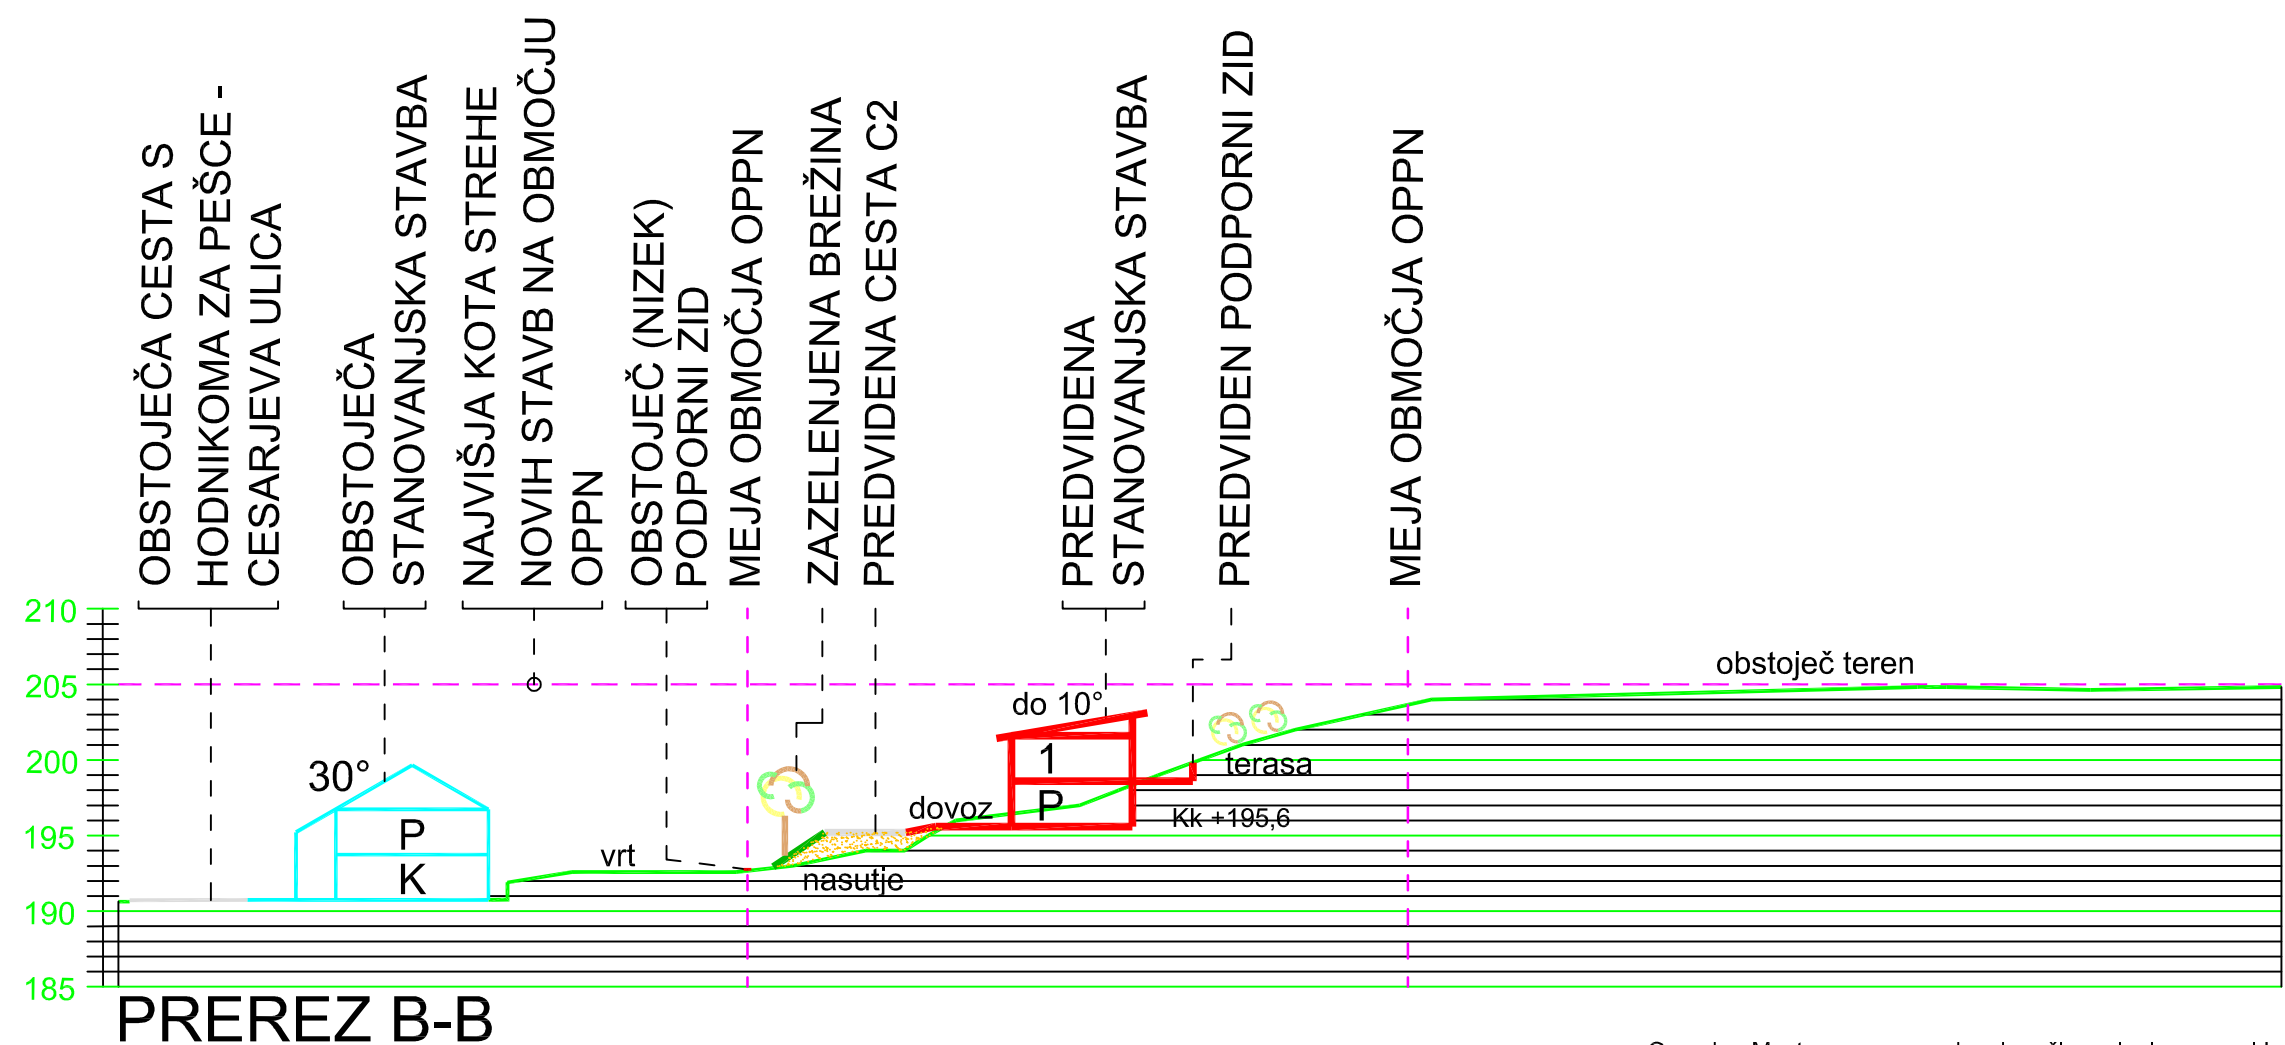

PREREZ B-B

Opomba: Mesta prerezov preko območja urejanja so razvidna iz grafičnega načrta 8. Ureditvena situacija.

 gradbeno projektiranje in inženiring, d.o.o. Ljubljanska c. 26, 8000 Novo mesto tel.: 07/33 77 630, fax: 07/33 77 631 <small>ZS 1919</small>		©	
Investitor/naročnik:	Mestna občina Novo mesto in skupina lastnikov zemljišč		
Objekt:	OPPN Šipčev hrib		
Lokacija:	Novo mesto - jugozahod		
Odg. vodja:	Ime in priimek:	Ident. številka:	Podpis:
Odg. projektant:	Ksenija Avsec, univ.dipl.inž.arh.	ZAPS A - 1214	<i>Avsec</i>
Sodelavec:	Ksenija Avsec, univ.dipl.inž.arh.	ZAPS A - 1214	<i>Avsec</i>
Naslov risbe:	PREČNI PREREZI OBMOČJA		
Št. projekta:	Datum:	Faza:	Merilo:
OPPN-28/2010	maj 2012	SPREJET DOKUMENT	M 1: 500
			Št. lista:
			15