


CESTA JC 2

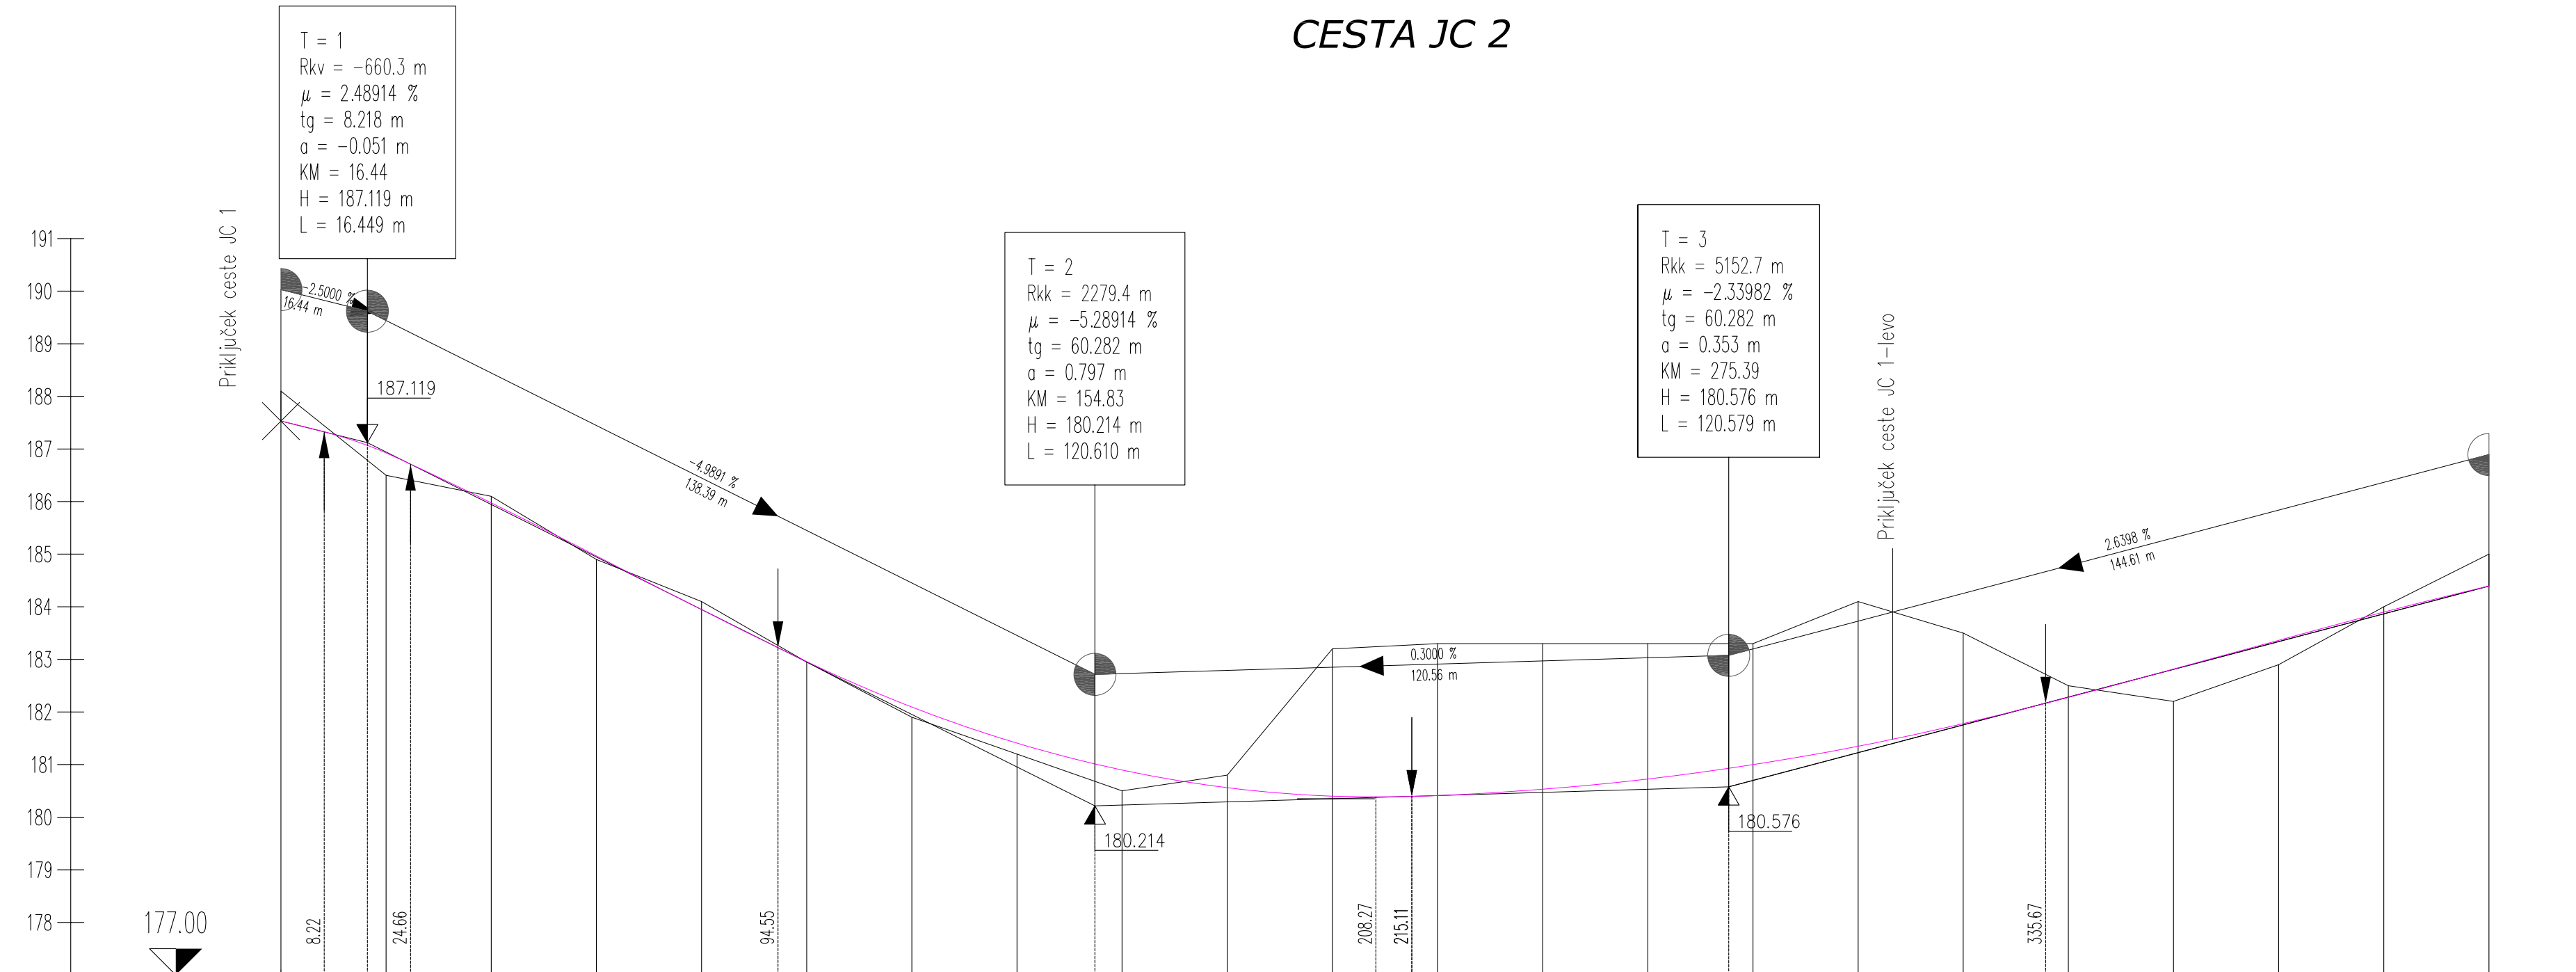

PROFIL-2: OS_B
MERILO 1:1000/100

OZNAKE PROFILOV	B1	20.000	B2	20.000	B3	20.000	B4	20.000	B5	20.000	B6	20.000	B7	20.000	B8	20.000	B9	20.000	B10	20.000	B11	20.000	B12	20.000	B13	20.000	B14	20.000	B15	20.000	B16	20.000	B17	20.000	B18	20.000	B19	20.000	B20	20.000	B21	20.000	B22	20.000	
STACIONAŽE	⊕		⊕								⊕						⊕					⊕							⊕												⊕				
KOTE TERENA	188.100		186.500		186.100		184.900		184.100		182.950		181.900		181.200		180.500		180.800		183.200		183.300		183.300		183.300		183.300		184.100		183.500		182.500		182.200		182.900		184.000		185.000		
KOTE NIVELETE	187.530		186.925		185.945		184.946		183.948		182.957		182.094		181.408		180.896		180.560		180.400		180.412		180.530		180.726		180.999		181.349		181.778		182.282		182.810		183.338		183.866		184.394		
VZDOLŽNI NAKLONI	-2.5000 %						-4.9891 %										0.3000 %																												
	16.44 m						138.39 m												120.56 m																										

SPREMEMBA IN DOPOLNITEV UREDITVENEGA NAČRTA ZA OBRITNO-INDUSTRIJSKO CONO "LIVADA" VZDOLŽNI PROFIL CESTE JC2 M 1:1000/100

Izvajalec: BD PROJEKTIRANJE d.o.o. Prešernov trg 14, Novo mesto	Naloga: SPREMEMBA IN DOPOLNITEV UN ZA OBRITNO-INDUSTRIJSKO CONO "LIVADA"	
Naročnik: več prvatnih naročnikov		
Odgovorni vodja projekta: Bogdana Dražič, u.d.i.arh.	Številka: A-0925 Podpis:	Načrt: VZDOLŽNI PROFIL CESTE JC2
Odgovorni projektant za arhitekturo: Bogdana Dražič, u.d.i.arh.	Številka: A-0925 Podpis:	Faza: SPREJET DOKUMENT
Odgovorni projektant za infrastrukturo: Magda Meglič, inž.gradb.	Številka: G-2078 Podpis:	Št.naloga: LN 07/07 Merilo: 1 : 1000/100 Datum: april 2008 Št.lista: 9.2