



### CESTA JC 3

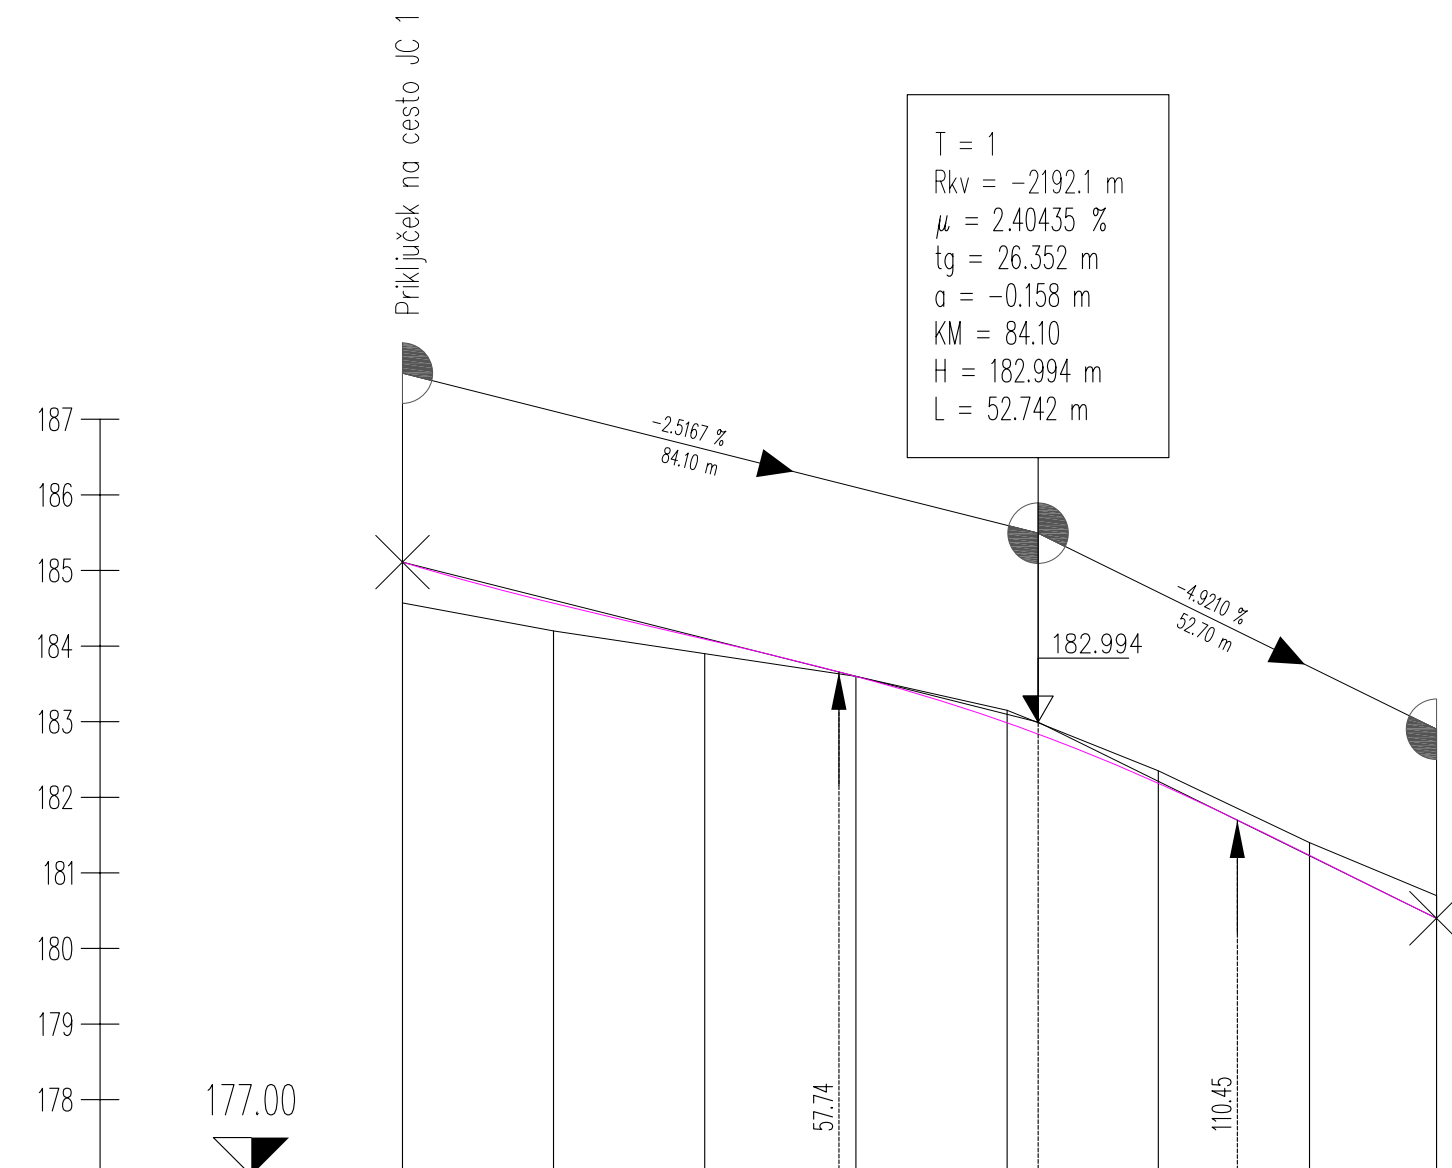

PROFIL-4: OS\_D  
MERILO 1:1000/100

### CESTA JC 4

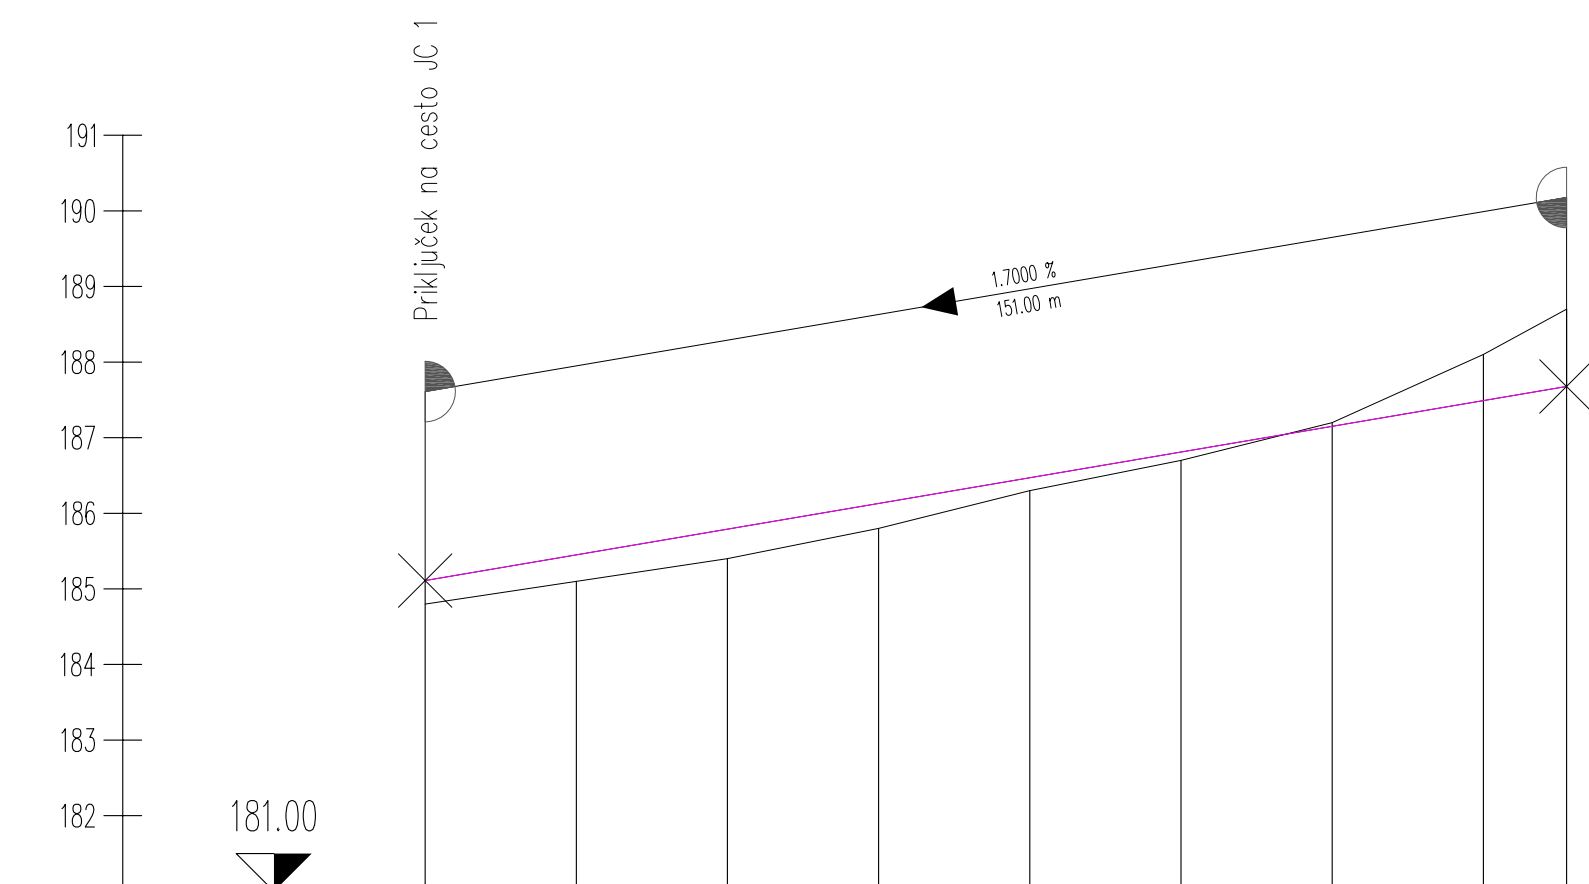

PROFIL-3: OS\_C  
MERILO 1:1000/100

OZNAKE PROFILOV	C1	20.00	C2	20.00	C3	20.00	C4	20.00	C5	20.00	C6	20.00	C7	16.800
STACIONAŽE	0+00		20.00		40.00		60.00		80.00		100.00		120.00	136.80
KOTE TERENA	184.570		184.200		183.900		183.600		183.150		182.350		181.400	180.700
KOTE NIVELETE	185.110		184.607		184.103		183.599		182.984		182.166		181.227	180.400
VZDOLŽNI NAKLONI	<div style="display: flex; justify-content: space-between;"> <span>-2.5167 % / 84.10 m</span> <span>-4.9210 % / 52.70 m</span> </div>													

OZNAKE PROFILOV	D1	20.00	D2	20.00	D3	20.00	D4	20.00	D5	20.00	D6	20.00	D7	20.00	D8	11.000
STACIONAŽE	0+00		20.00		40.00		60.00		80.00		100.00		120.00	131.00		
KOTE TERENA	184.800		185.100		185.400		185.800		186.300		186.700		187.200	188.100	188.700	
KOTE NIVELETE	185.110		185.450		185.790		186.130		186.470		186.810		187.150	187.490	187.677	
VZDOLŽNI NAKLONI	<div style="display: flex; justify-content: space-between;"> <span>1.7000 % / 151.00 m</span> </div>															

### SPREMEMBA IN DOPOLNITEV UREDITVENEGA NAČRTA ZA OBRTNO-INDUSTRIJSKO CONO "LIVADA" VZDOLŽNI PROFIL CESTE JC3 in JC4 M 1:1000/100

Izvajalec: <b>BD PROJEKTIRANJE d.o.o.</b> Prešernov trg 14, Novo mesto	Naloga: <b>SPREMEMBA IN DOPOLNITEV UN ZA OBRTNO-INDUSTRIJSKO CONO "LIVADA"</b>			
Naročnik: <b>več pravnih naročnikov</b>	Načrt: <b>VZDOLŽNI PROFIL CESTE JC3 in JC4</b>			
Odgovorni vodja projekta: <b>Bogdana Dražič, u.d.l.arh.</b>	Številka: <b>A-0925</b>	Faza: <b>SPREJET DOKUMENT</b>		
Odgovorni projektant za arhitekturo: <b>Bogdana Dražič, u.d.l.arh.</b>	Podpis:	Št.naloga: <b>LN 07/07</b>		
Odgovorni projektant za infrastrukturo: <b>Magda Meglič, inž.gradb.</b>	Številka: <b>G-2078</b>	Merilo: <b>1 : 1000/100</b>	Datum: <b>april 2008</b>	Št.lista: <b>9.3</b>