


CESTA JC 5

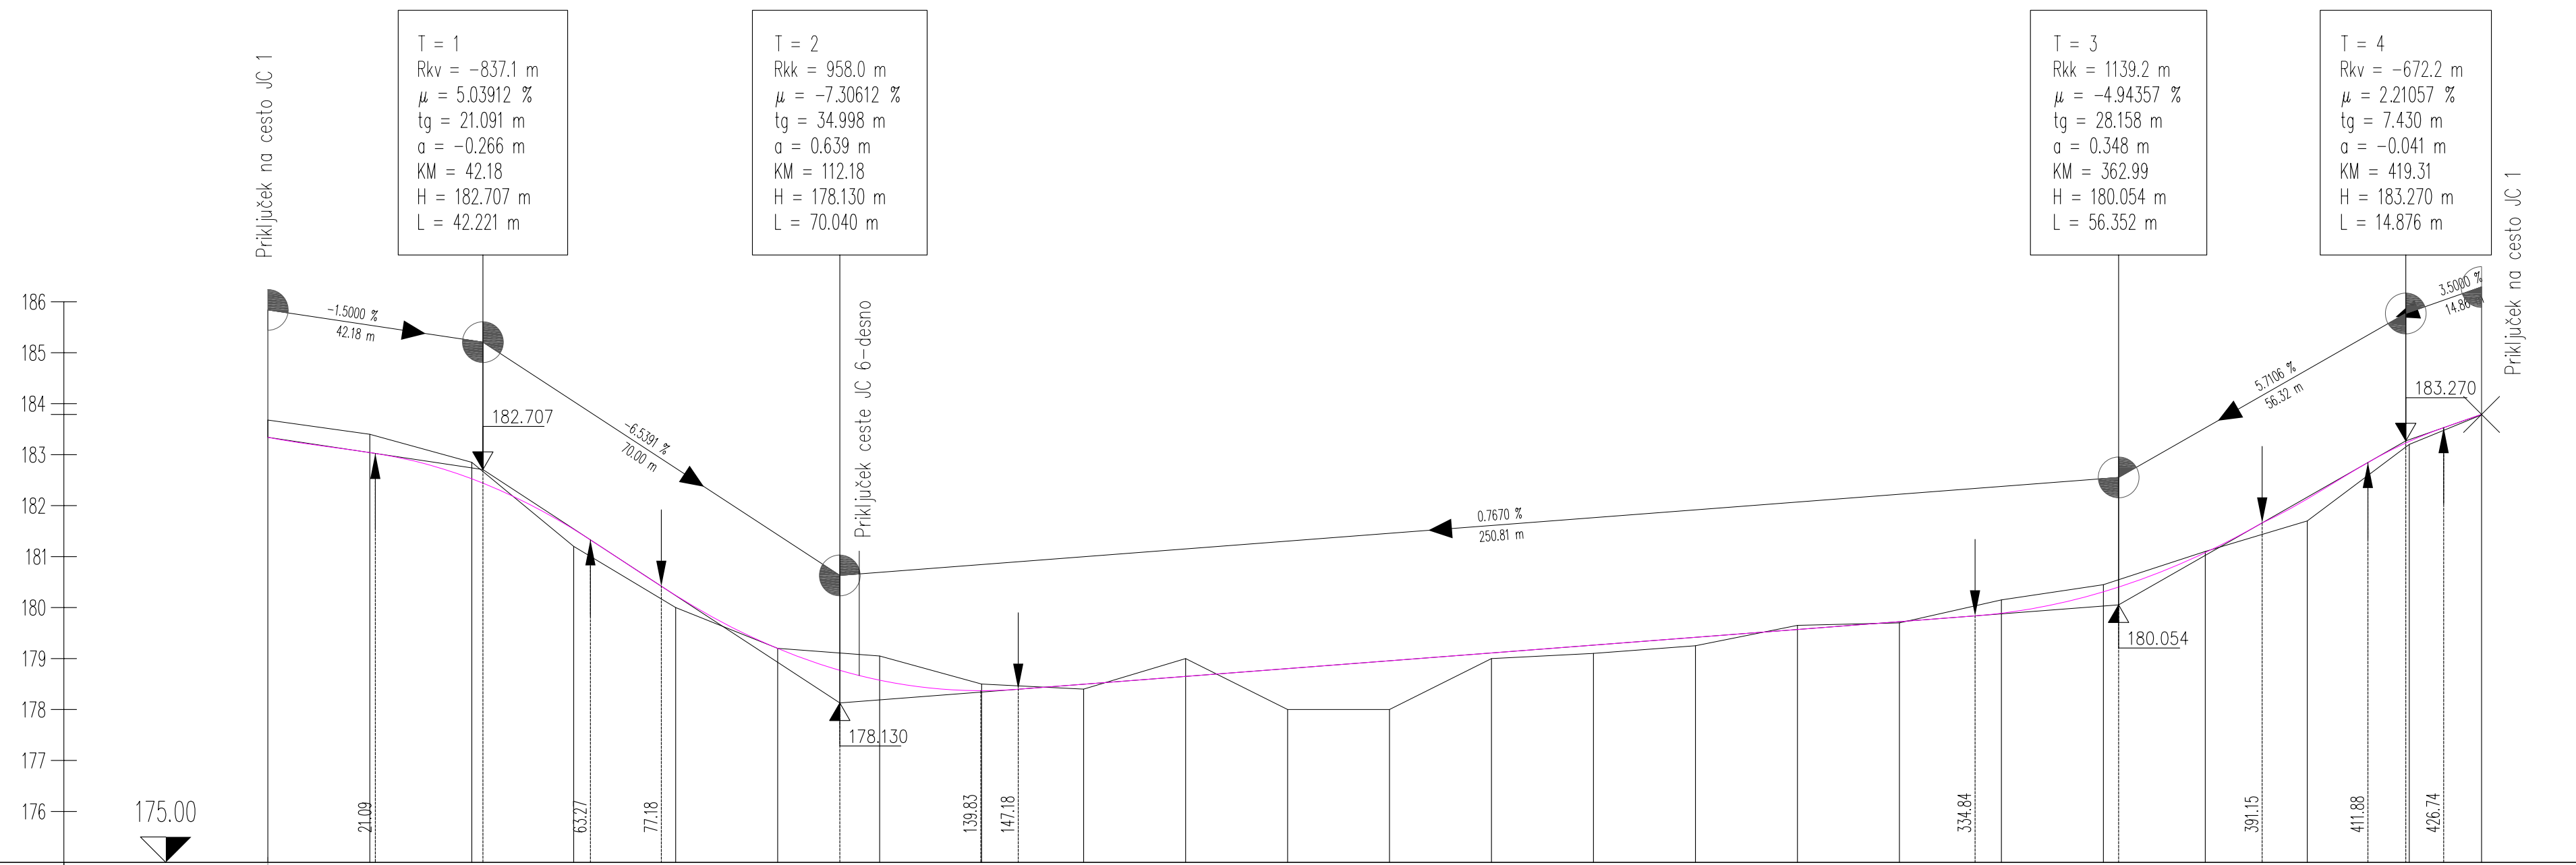

PROFIL-5: OS_E
MERILO 1:1000/100

OZNAKE PROFILOV	E1 20.000 E2 20.000 E3 20.000 E4 20.000 E5 20.000 E6 20.000 E7 20.000 E8 20.000 E9 20.000 E10 20.000 E11 20.000 E12 20.000 E13 20.000 E14 20.000 E15 20.000 E16 20.000 E17 20.000 E18 20.000 E19 20.000 E20 20.000 E21 20.000 E22 14.170																											
STACIONAŽE	20,00		40,00		60,00		80,00		20,00		40,00		60,00		80,00		20,00		40,00		60,00		80,00		20,00		34,17	
KOTE TERENA	183.680	183.400	182.850	181.200	180.000	179.200	179.050	178.500	178.400	179.000	178.000	178.000	179.000	179.100	179.250	179.650	179.700	180.150	180.450	181.100	181.700	183.200	183.780					
KOTE NIVELETE	183.340	183.040	182.526	181.536	180.239	179.198	178.576	178.370	178.497	178.650	178.804	178.957	179.111	179.264	179.417	179.571	179.724	179.889	180.309	181.080	182.167	183.260	183.790					
VZDOLŽNI NAKLONI	-1.5000 % 42.18 m		-6.5391 % 70.00 m		0.7670 % 250.81 m		5.7106 % 56.32 m		3.5000 % 14.86 m																			

SPREMEMBA IN DOPOLNITEV UREDITVENEGA NAČRTA ZA OBRTNO-INDUSTRIJSKO CONO "LIVADA" VZDOLŽNI PROFIL CESTE JC5 M 1:1000/100

Izvajalec: BD PROJEKTIRANJE d.o.o. Prešernov trg 14, Novo mesto		Naloga: SPREMEMBA IN DOPOLNITEV UN ZA OBRTNO-INDUSTRIJSKO CONO "LIVADA"	
Naročnik: več pravnih naročnikov			
Odgovorni vodja projekta: Bogdana Dražič, u.d.l.arh.	Številka: A-0925 Podpis:	Načrt: VZDOLŽNI PROFIL CESTE J5	
Odgovorni projektant za arhitekturo: Bogdana Dražič, u.d.l.arh.	Številka: A-0925 Podpis:	Faza: SPREJET DOKUMENT	
Odgovorni projektant za infrastrukturo: Magda Meglič, inž.gradb.	Številka: G-2078 Podpis:	Št.naloga: LN 07/07	Merilo: 1 : 1000/100
		Datum: april 2008	Št.lista: 9.4