


CESTA JC 2

T = 1
 Rkv = -1655.8 m
 $\mu = 4.84200 \%$
 tg = 40.086 m
 a = -0.485 m
 KM = 284.25
 H = 190.866 m
 L = 80.184 m

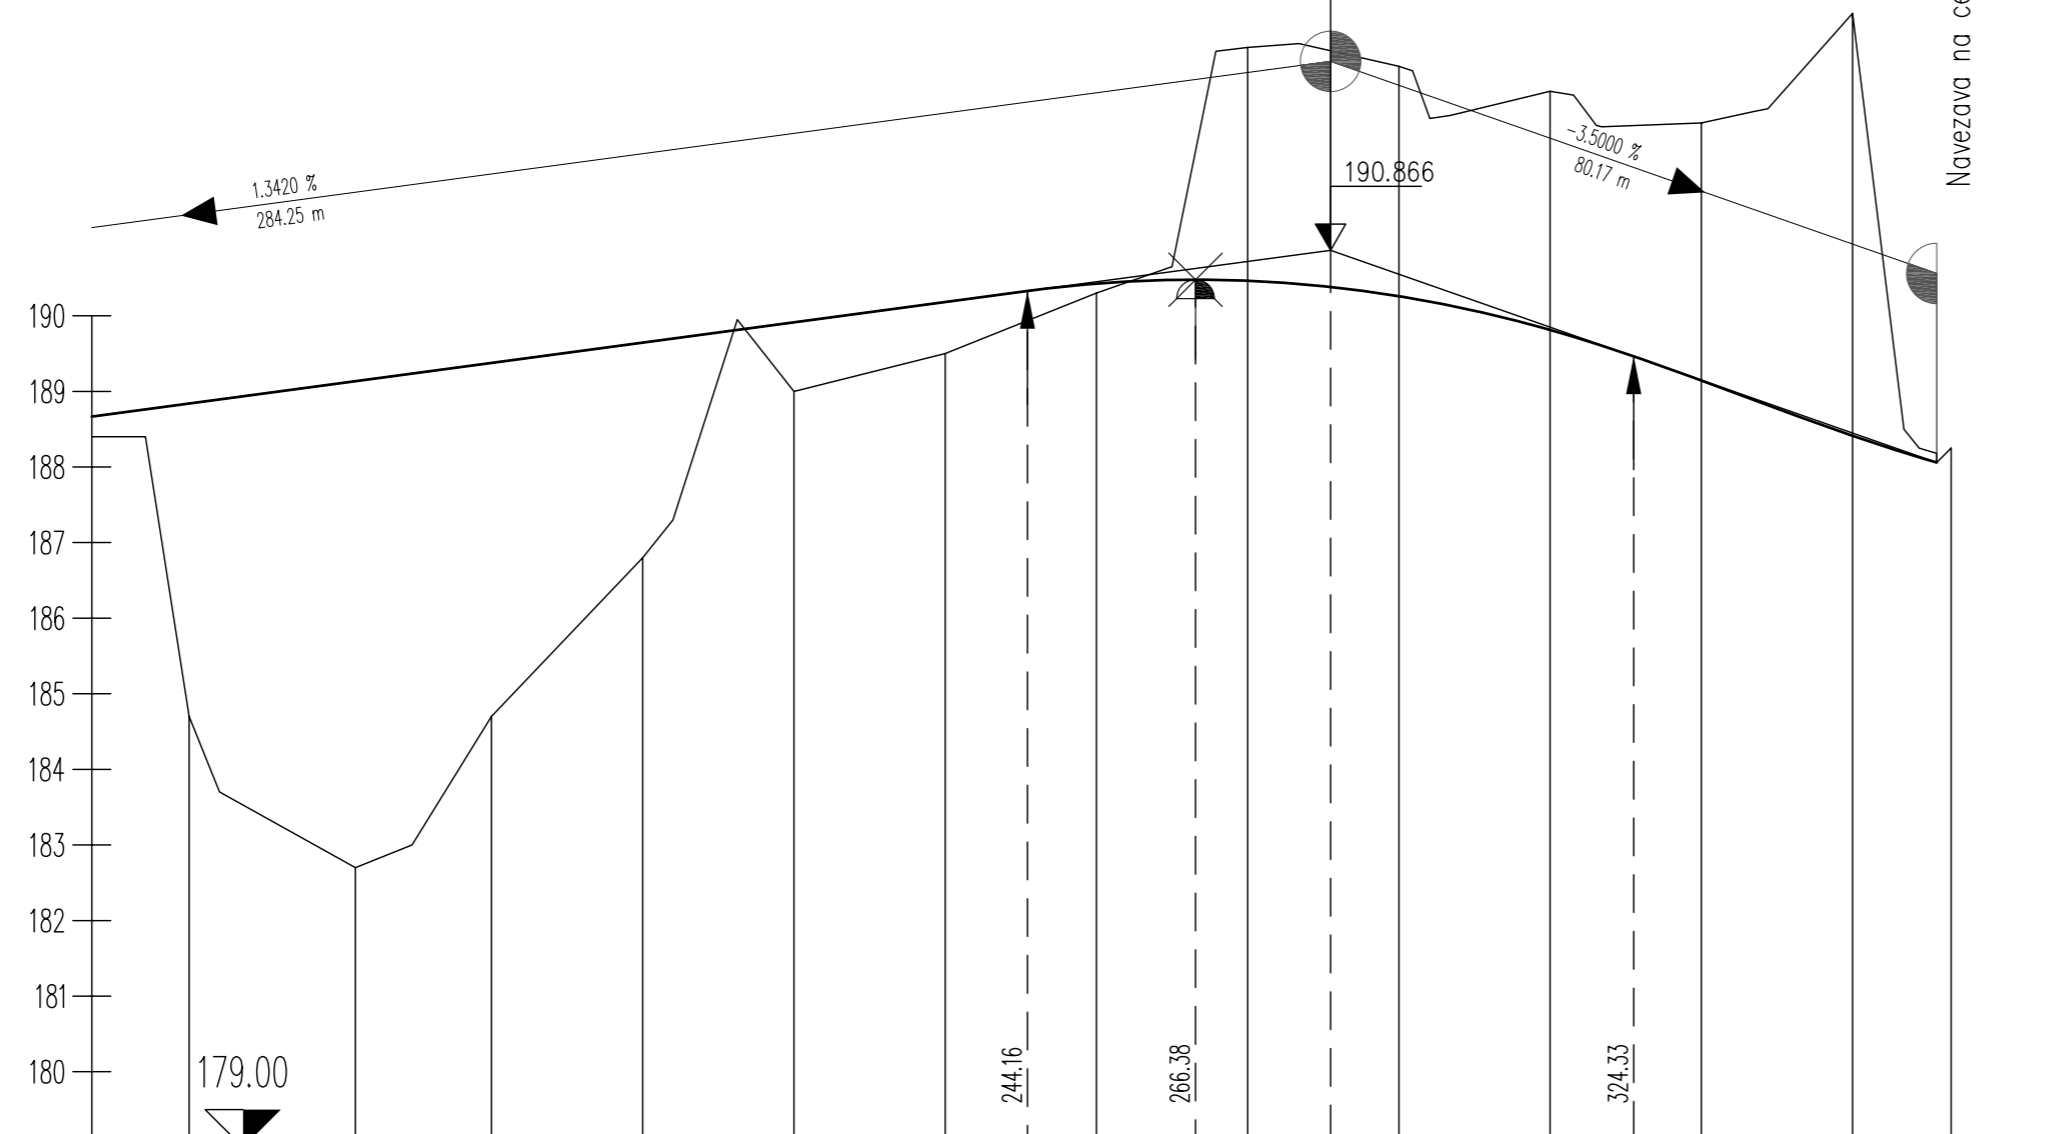

Navsezava na cesto G2-105/256

PROFIL-4: OS_U
 MERILO 1:1000/100

OZNAKE PROFILOV	U8 22.000 U9 18.000 U10 20.000 U11 20.000 U12 20.000 U13 20.000 U14 20.000 U15 20.000 U16 20.000 U17 20.000 U18 20.000 U19 3.04 U20
STACIONAŽE	0.1 33.28 55.28 73.28 93.28 0.2 13.28 33.28 53.28 73.28 93.28 0.3 13.28 33.28 53.28 66.32
KOTE TERENA	184.700 182.700 184.700 186.800 189.000 189.500 190.300 193.550 193.300 192.970 192.550 194.000 188.250
KOTE NIVELETE	188.840 189.135 189.377 189.645 189.914 190.182 190.425 190.463 190.259 189.813 189.150 188.450 188.060
PREME IN KRIVINE	<p>R=+70.00 d=69.10 Desno Krivina Levo</p> <p>Prema d=115.61</p> <p>R=-60.00 d=83.80</p>
PREČNI NAGIBI	<p>Levi rob l. rob Desni rob d. rob</p> <p>44.69 57.76 52.00 9.76 23.06 32.82 80.37 52.17 52.54</p> <p>$\Delta s = 0.101\%$ 4.00% 4.00% $\Delta s = 0.231\%$ $\Delta s = 0.325\%$ 2.50% 2.50% $\Delta s = 0.086\%$ 4.00% 4.00%</p> <p>$\Delta s = 0.101\%$ -4.00% -4.00% $\Delta s = 0.231\%$ $\Delta s = 0.325\%$ -2.50% -2.50% $\Delta s = 0.086\%$ -4.00% -4.00%</p>

OPPN ZA PROSTORSKO UREDITEV SKUPNEGA POMENA ZA REKONSTRUKCIJO KRIŽIŠČA BELOKRANJSKE CESTE V NOVEM MESTU NA CESTAH G2-105 IN R2-419 S ŠIRŠIM VPLIVNIM OBMOČJEM

VZDOLŽNI PROFIL CESTA JC 2 - 1. faza M 1 : 1000/100

Izvajalec: BD PROJEKTIRANJE d.o.o. Prešernov trg 14, Novo mesto	Naloga: OPPN ZA PROSTORSKO UREDITEV SKUPNEGA POMENA ZA REKONSTRUKCIJO KRIŽIŠČA BELOKRANJSKE CESTE V NOVEM MESTU NA CESTAH G2-105 IN R2-419 S ŠIRŠIM VPLIVNIM OBMOČJEM
Naročnik: Mestna občina Novo mesto, Seldlova 1, Novo mesto	
Odgovorni vodja projekta: Bogdana Dražič, u.d.l.arh.	Številka: A-0925 Podpis:
Odgovorni projektant za arhitekturo: Bogdana Dražič, u.d.l.arh.	Številka: A-0925 Podpis:
Odgovorni projektant za infrastrukturo: Magda Meglič, inž.gradb.	Številka: G-2078 Podpis:
	Načrt: VZDOLŽNI PROFIL CESTA JC 2 - 1. faza
	Faza: SPREJET DOKUMENT
	Št.naloga: OPPN 01/08
	Merilo: 1 : 1000/100
	Datum: Julij 2010
	Št.lista: 13.E