
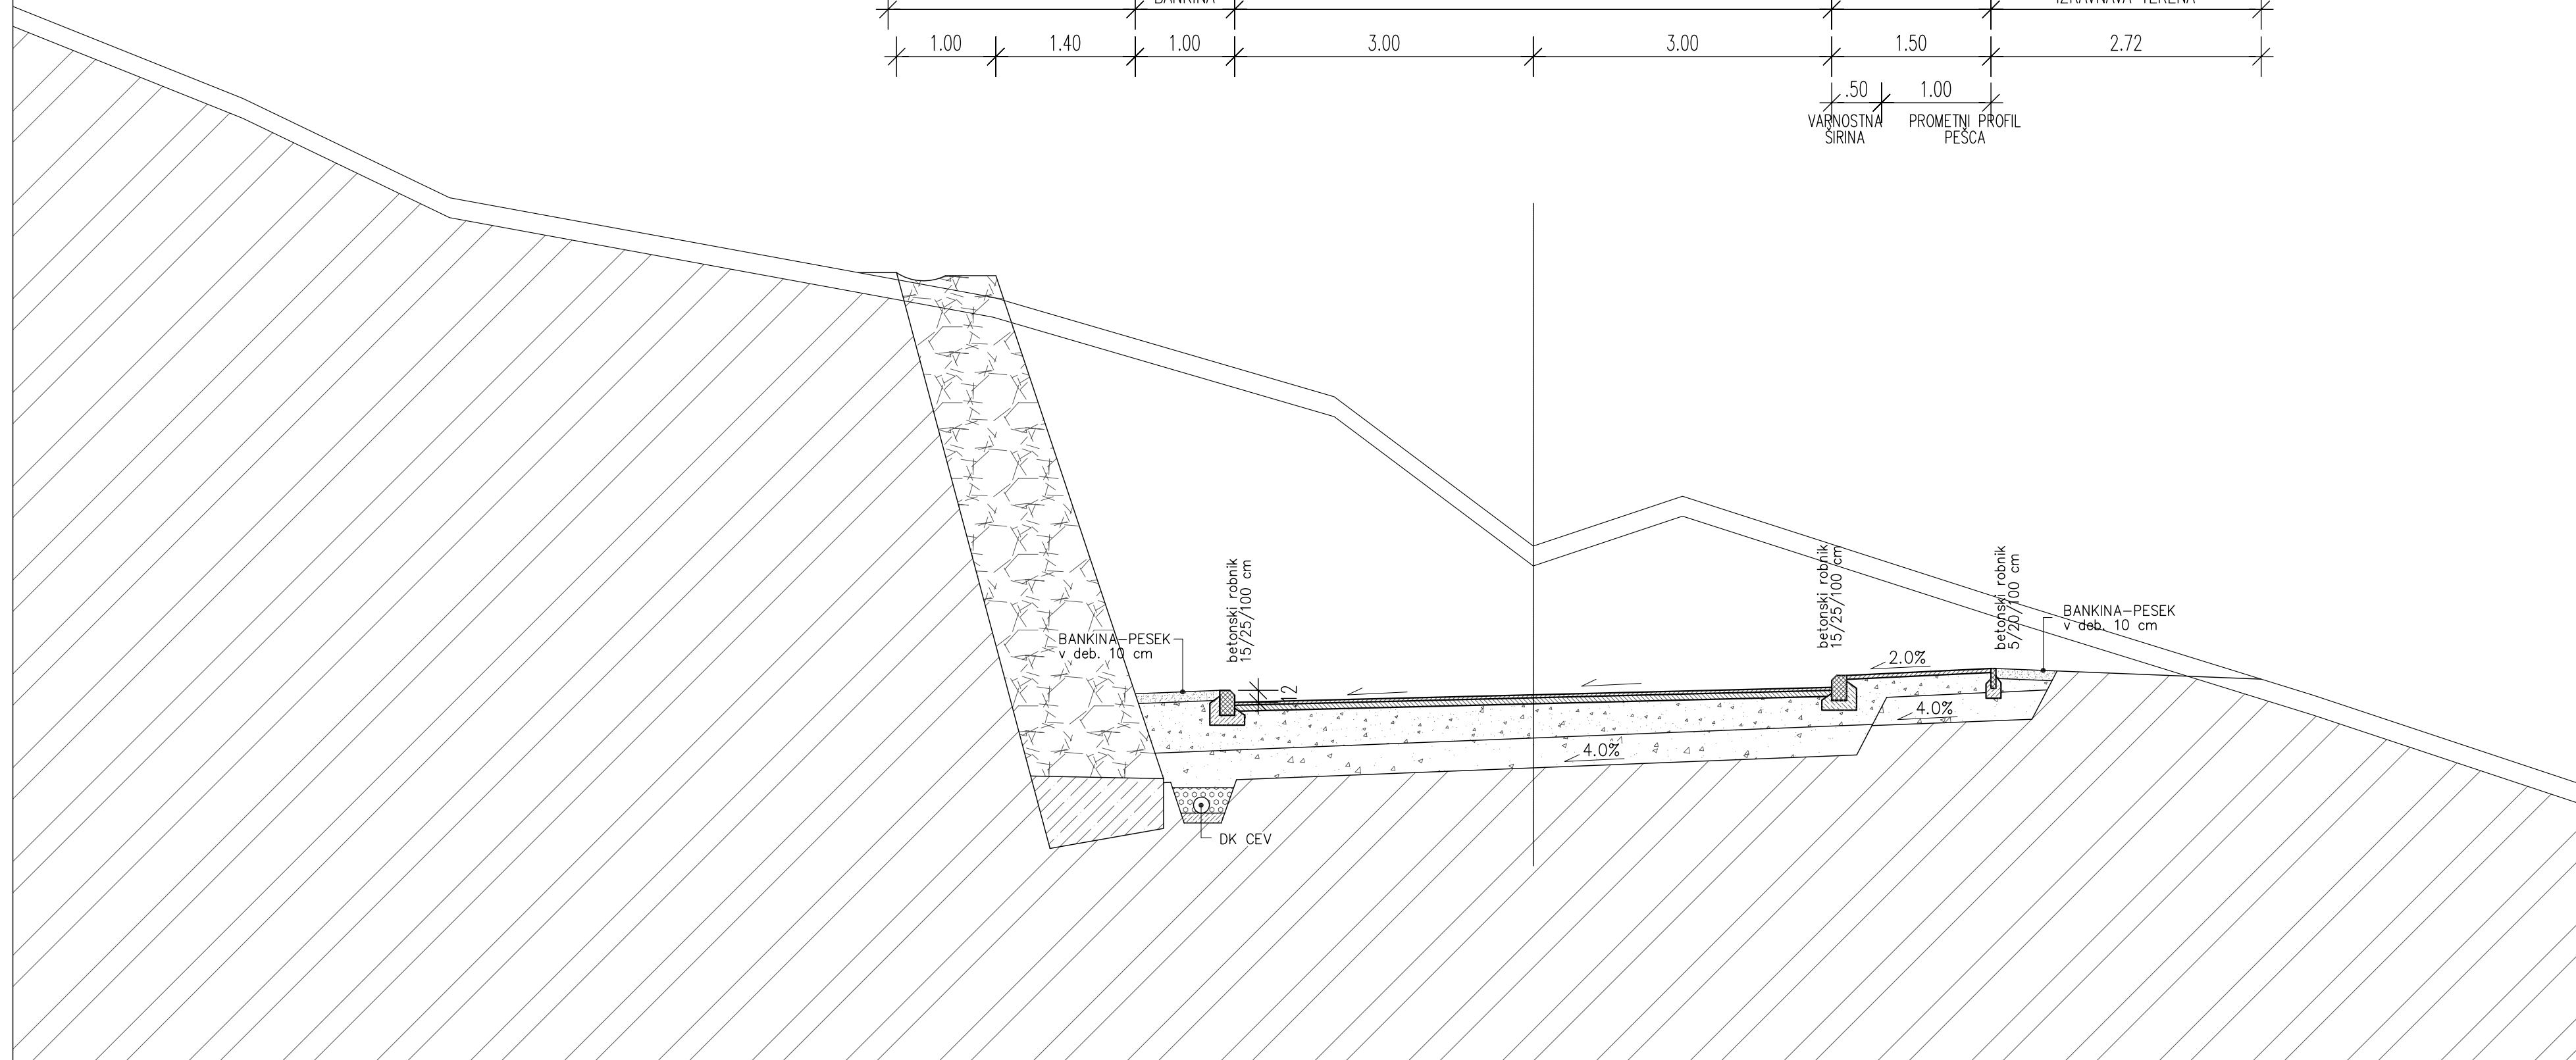


TIPSKI PREČNI PROFIL CESTE JC 1 – 2.faza

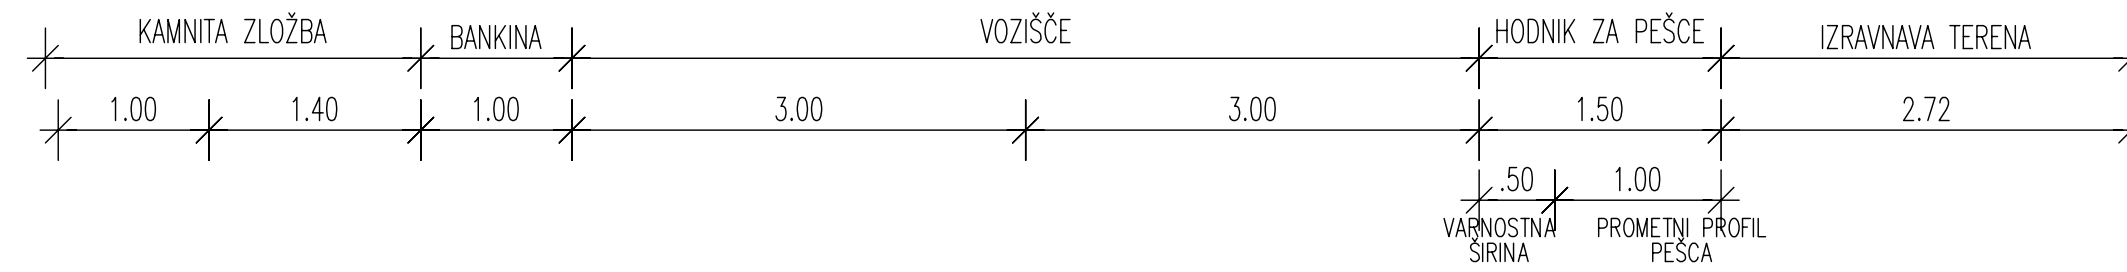

OPPN ZA PROSTORSKO UREDITEV SKUPNEGA POMENA ZA REKONSTRUKCIJO KRIŽIŠČA BELOKRANJSKE CESTE V NOVEM MESTU NA CESTAH G2-105 IN R2-419 S ŠIRŠIM VPLIVNIM OBMOČJEM

TIPSKI PREČNI PROFIL CESTE JC 1 - 2. faza M 1 : 50

Izvajalec: BD PROJEKTIRANJE d.o.o. Prešernov trg 14, Novo mesto		Naloga: OPPN ZA PROSTORSKO UREDITEV SKUPNEGA POMENA ZA REKONSTRUKCIJO KRIŽIŠČA BELOKRANJSKE CESTE V NM NA CESTAH G2-105 IN R2-419 S ŠIRŠIM VPLIVNIM OBMOČJEM			
Naročnik: Mestna občina Novo mesto, Seldlova 1, Novo mesto					
Odgovorni vodja projekta: Bogdana Dražič, u.d.l.arh.	Številka: A-0925	Načrt: TIPSKI PREČNI PROFIL CESTE JC 1- 2. faza			
Odgovorni projektant za arhitekturo: Bogdana Dražič, u.d.l.arh.	Podpis:	Faza: SPREJET DOKUMENT			
Odgovorni projektant za infrastrukturo: Magda Meglič, inž.gradb.	Številka: G-2078	Št.naloga:	Merilo:	Datum:	Št.lista:
	Podpis:	OPPN 01/08	1 : 50	julij 2010	16.B