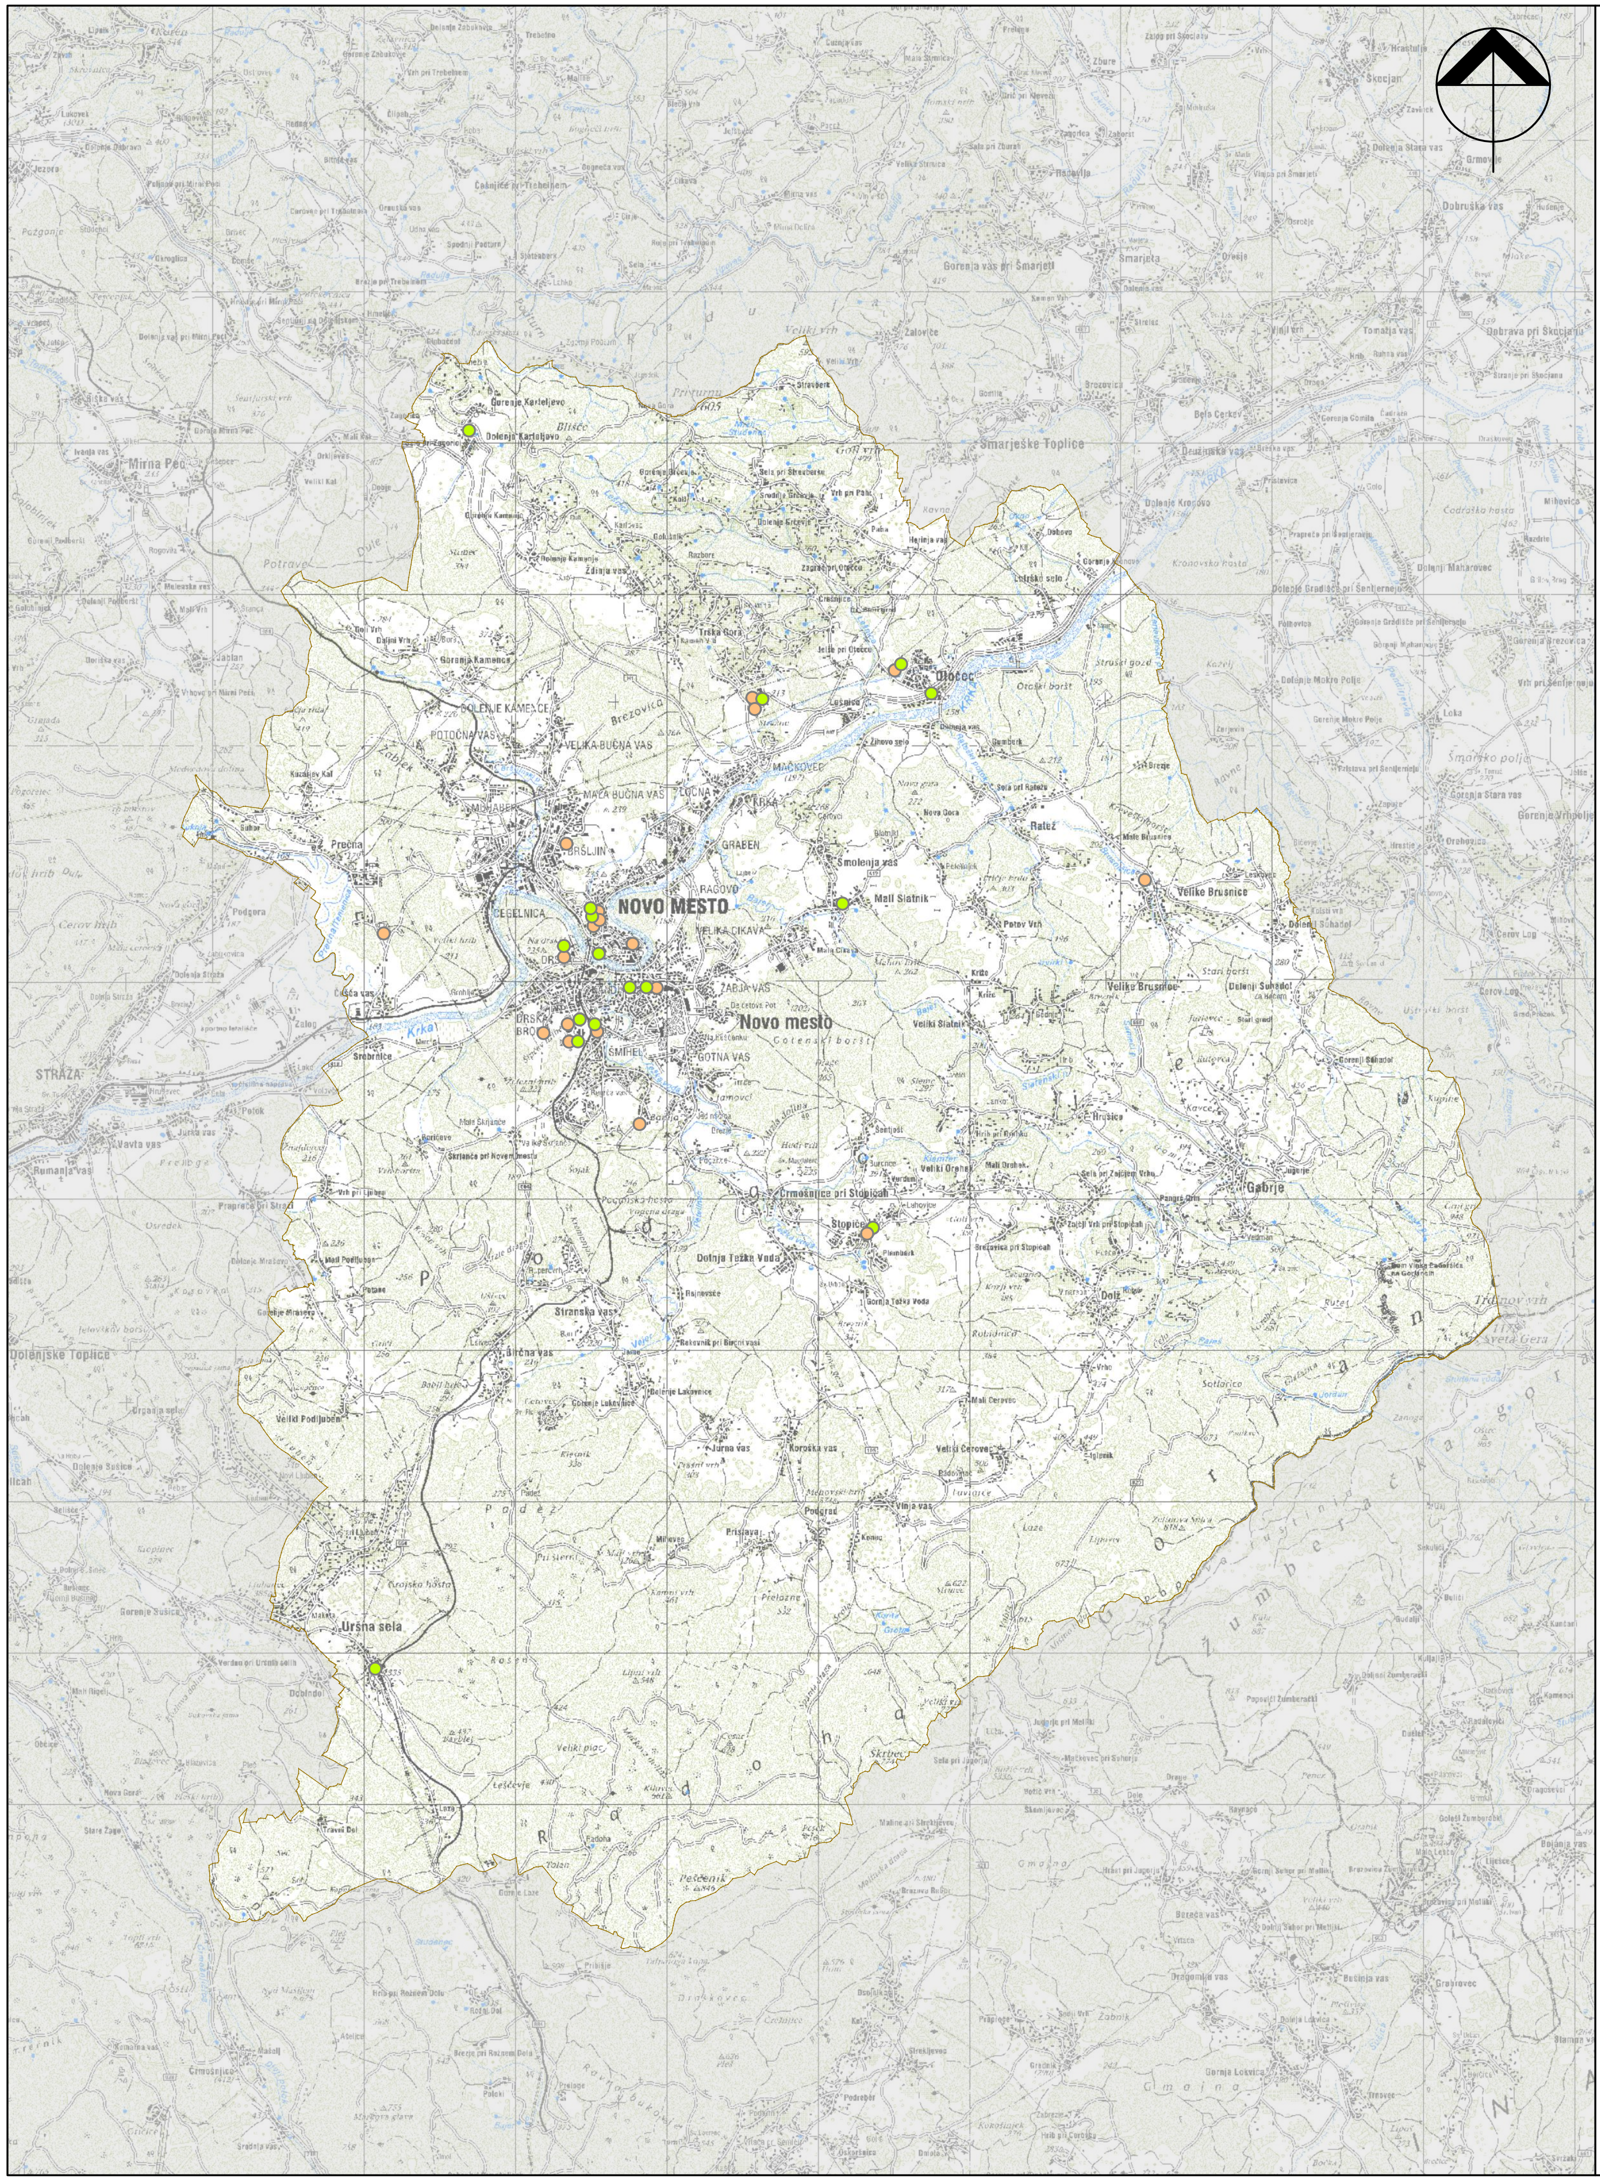

Legenda:

● pokriti športni objekti

● nepokriti športni objekti

PODLOGA: TTN50

izdelovalec	EPLAN d.o.o., Novo mesto	naročnik	Mestna občina Novo mesto
vodja naloge	NATAŠA JAKLIČ, univ.dipl.ekon.		
projekt	OPPN ŠRP ČEŠČA VAS		
naziv	ELABORAT EKONOMIKE		
faza	PREDLOG	datum	november 2020
grafični prikaz	PRIKAZ ŠPORTNE INFRASTRUKTURE V MESTNI OBČINI NOVO MESTO	merilo 1:100.000	id. ozn. gr. prikaza 3