


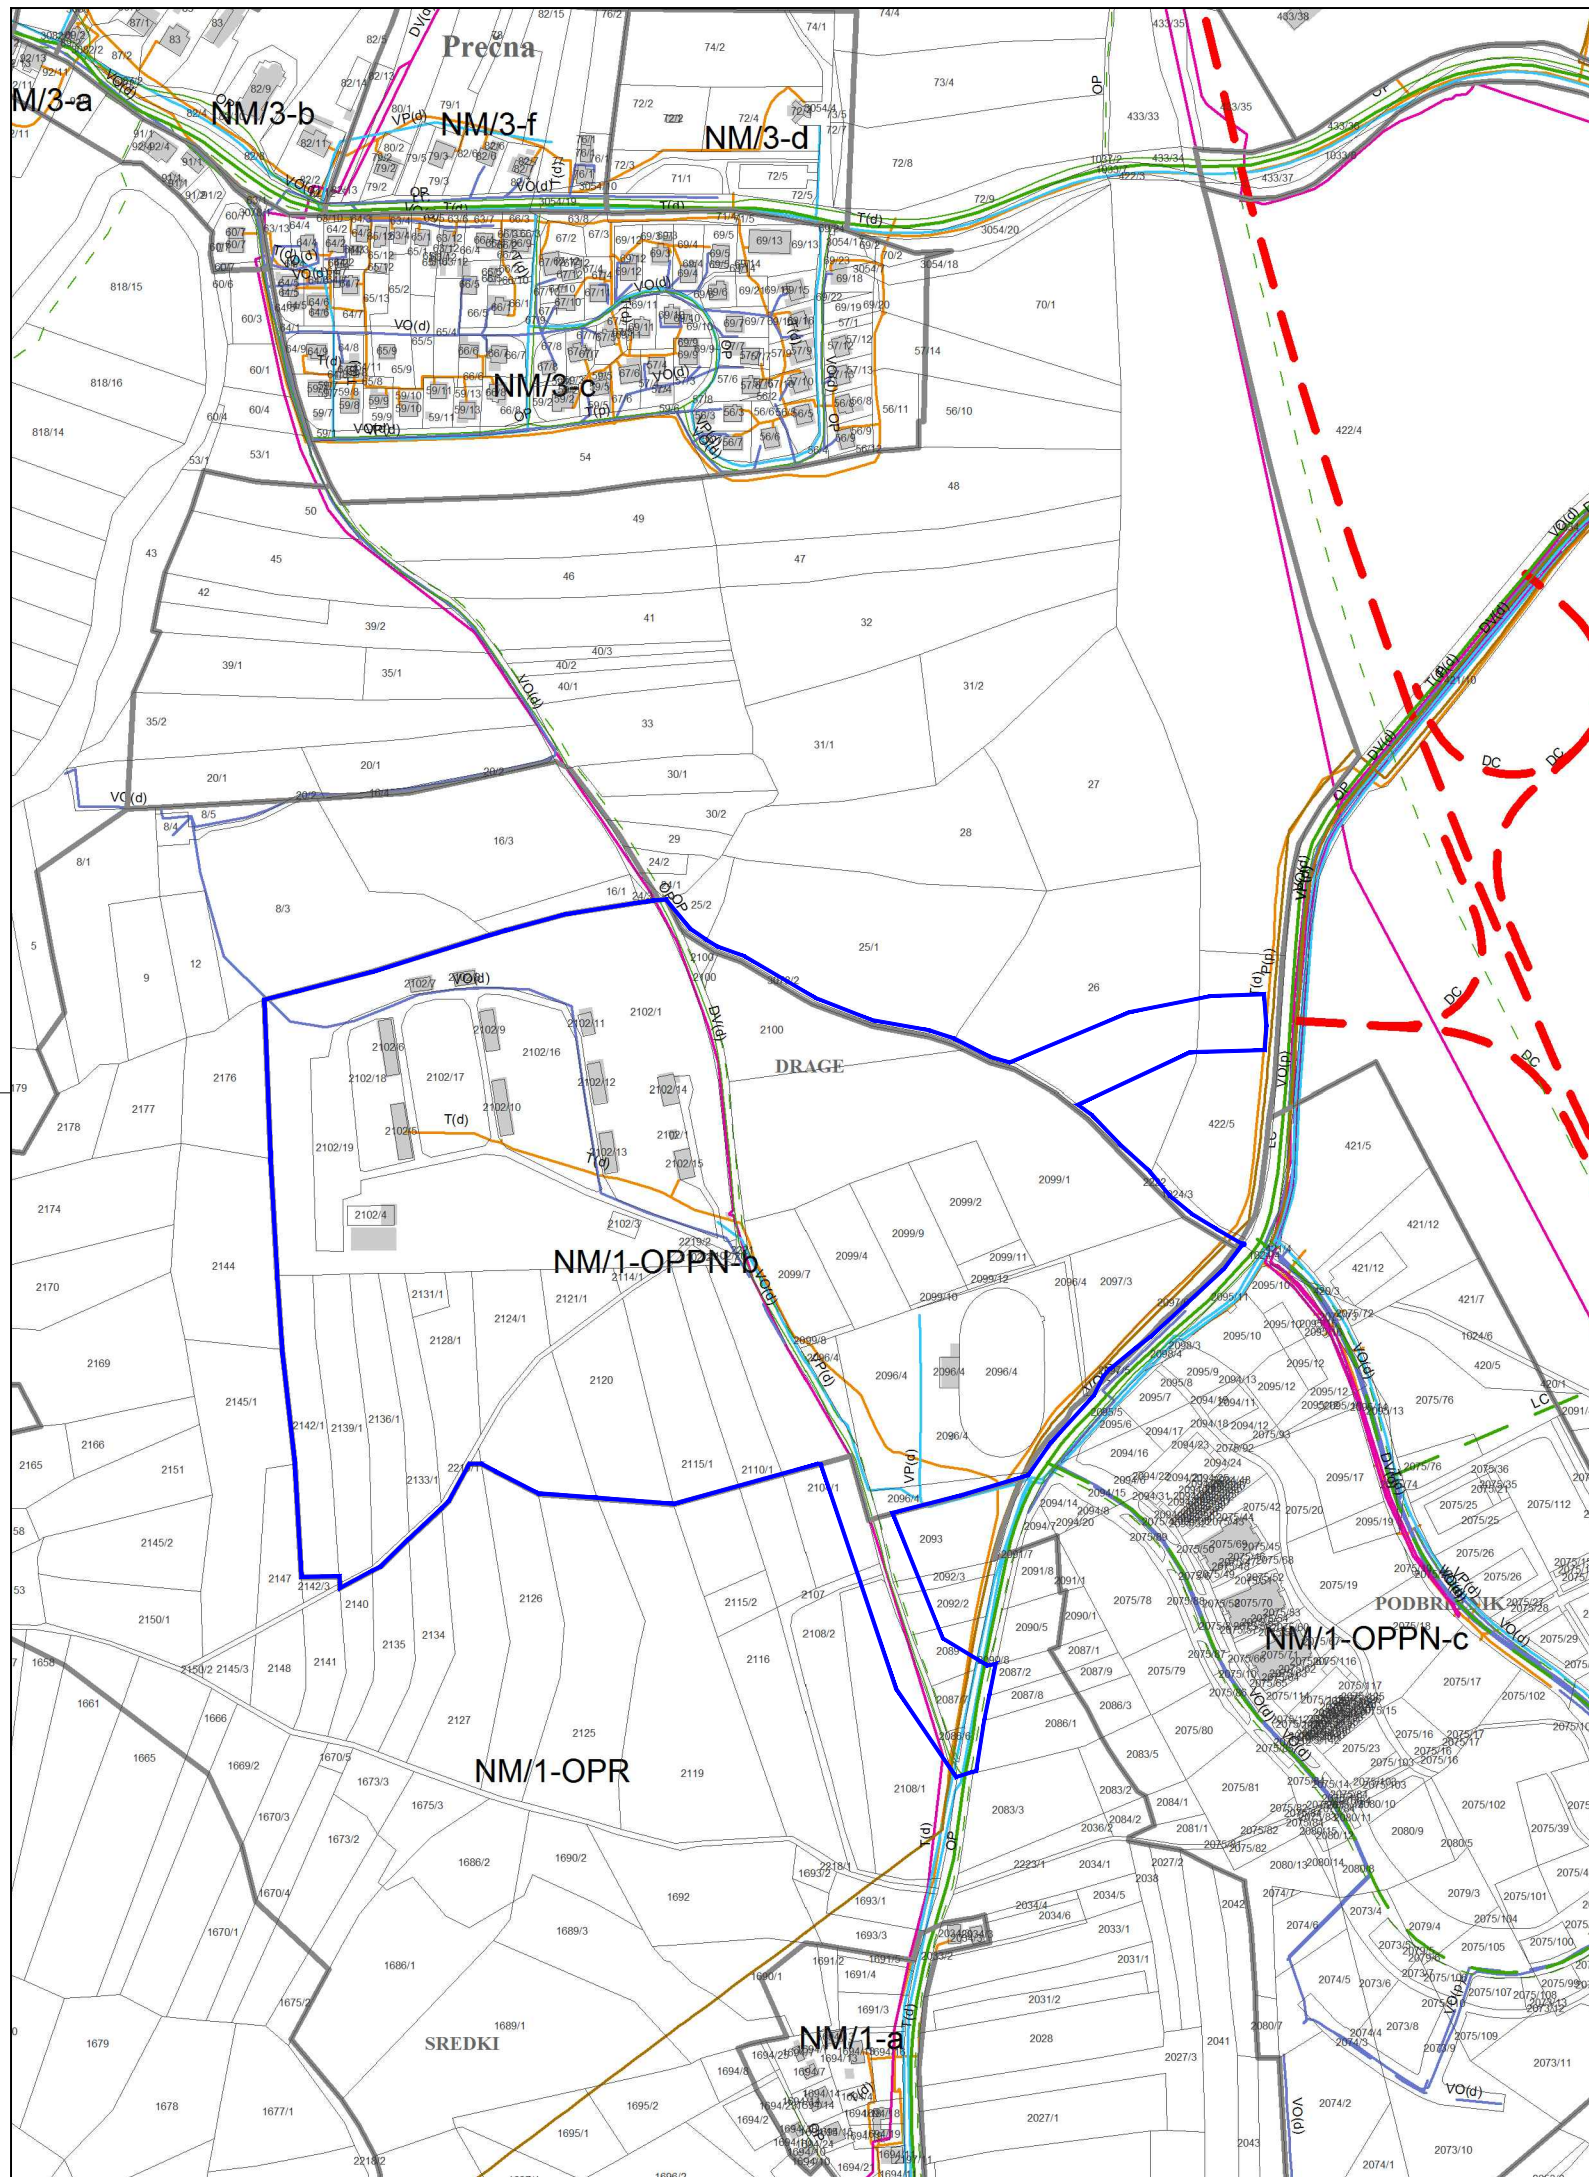

LEGENDA

OBMOČJE OPPN



Meja občine

Meja območja enote urejanja prostora

Kataster stavb

obstoječe

predvideno

Prometna infrastruktura

DC

Avtoceste in hitre ceste s priključki

DP

Ostale državne ceste

LC, JP

Lokalne ceste in javne poti

OP

Kolesarske in druge poti

PZ

Železnice

obstoječe

predvideno

Komunikacijski vodi in energetski vodi, vodi okoljske infrastrukture ter drugi gradbeno inženirski objekti (p/d = prenosni/distribucijski)

VP(p/d)

Cevovodi za pitno vodo (p/d)

VO(p/d)

Cevovodi za odpadno vodo (p/d)

DV(p/d)

Elektroenergetski vodi (p/d)

P(p/d)

Plinovodi (p/d)

T(d)

Komunikacijski vodi (d)

PODLOGA: Odlok o Občinskem prostorskem načrtu Mestne občine Novo mesto (Uradni list RS, št. 101/09, 37/10 - teh. popr., 76/10 - teh. popr., 77/10 - DPN, 26/11 - obv. razl., 4/12 - teh. popr., 87/12 - DPN, 102/12 - DPN, 44/13 - teh. popr., 83/13 - obv. razl., 18/14, 31/14 - OPPN, 46/14 - teh. popr., 16/15 in Dolenjski uradni list, št.12/15, 15/17 - obv. razl., 13/18, 13/18 - obv. razl., 15/18 in 16/18)

naročnik	Mestna občina Novo mesto	izdelovalec	 ACER Novo mesto d.o.o.	
vodja naloge	mag. JELKA HUDOKLIN, univ.dipl.inž.kraj.arh., ZAPS 0850 KA			
sodelavci	IGOR ČRNUGELJ, univ.dipl.inž.arh. ZAPS 1079 A mag. ZORAN GAJSKI, univ.dipl.gosp.inž., IZS G-3043 mag. RADOVAN NIKIČ, univ.dipl.inž.grad. IZS G-0324			
naloga	OBČINSKI PODROBNI PROSTORSKI NAČRT ŠPORTNO-REKREACIJSKI PARK ČEŠČA VAS	ID prostorskega akta	1507	
		št. naloge	J-3/20	
faza	PREDLOG	datum	november 2020	
grafični prikaz	IZSEK IZ OPN - GOSPODARSKA JAVNA INFRASTRUKTURA Z OBMOČJEM UREJANJA	merilo	1:5.000	št. lista:
				2