
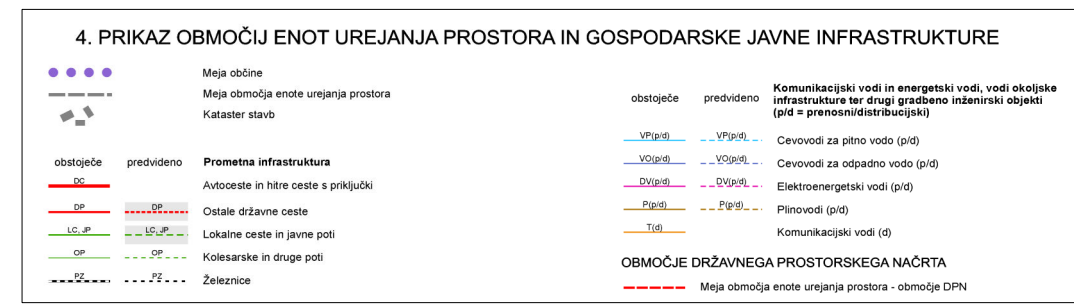
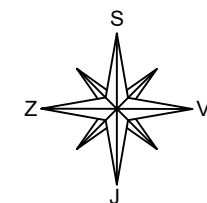
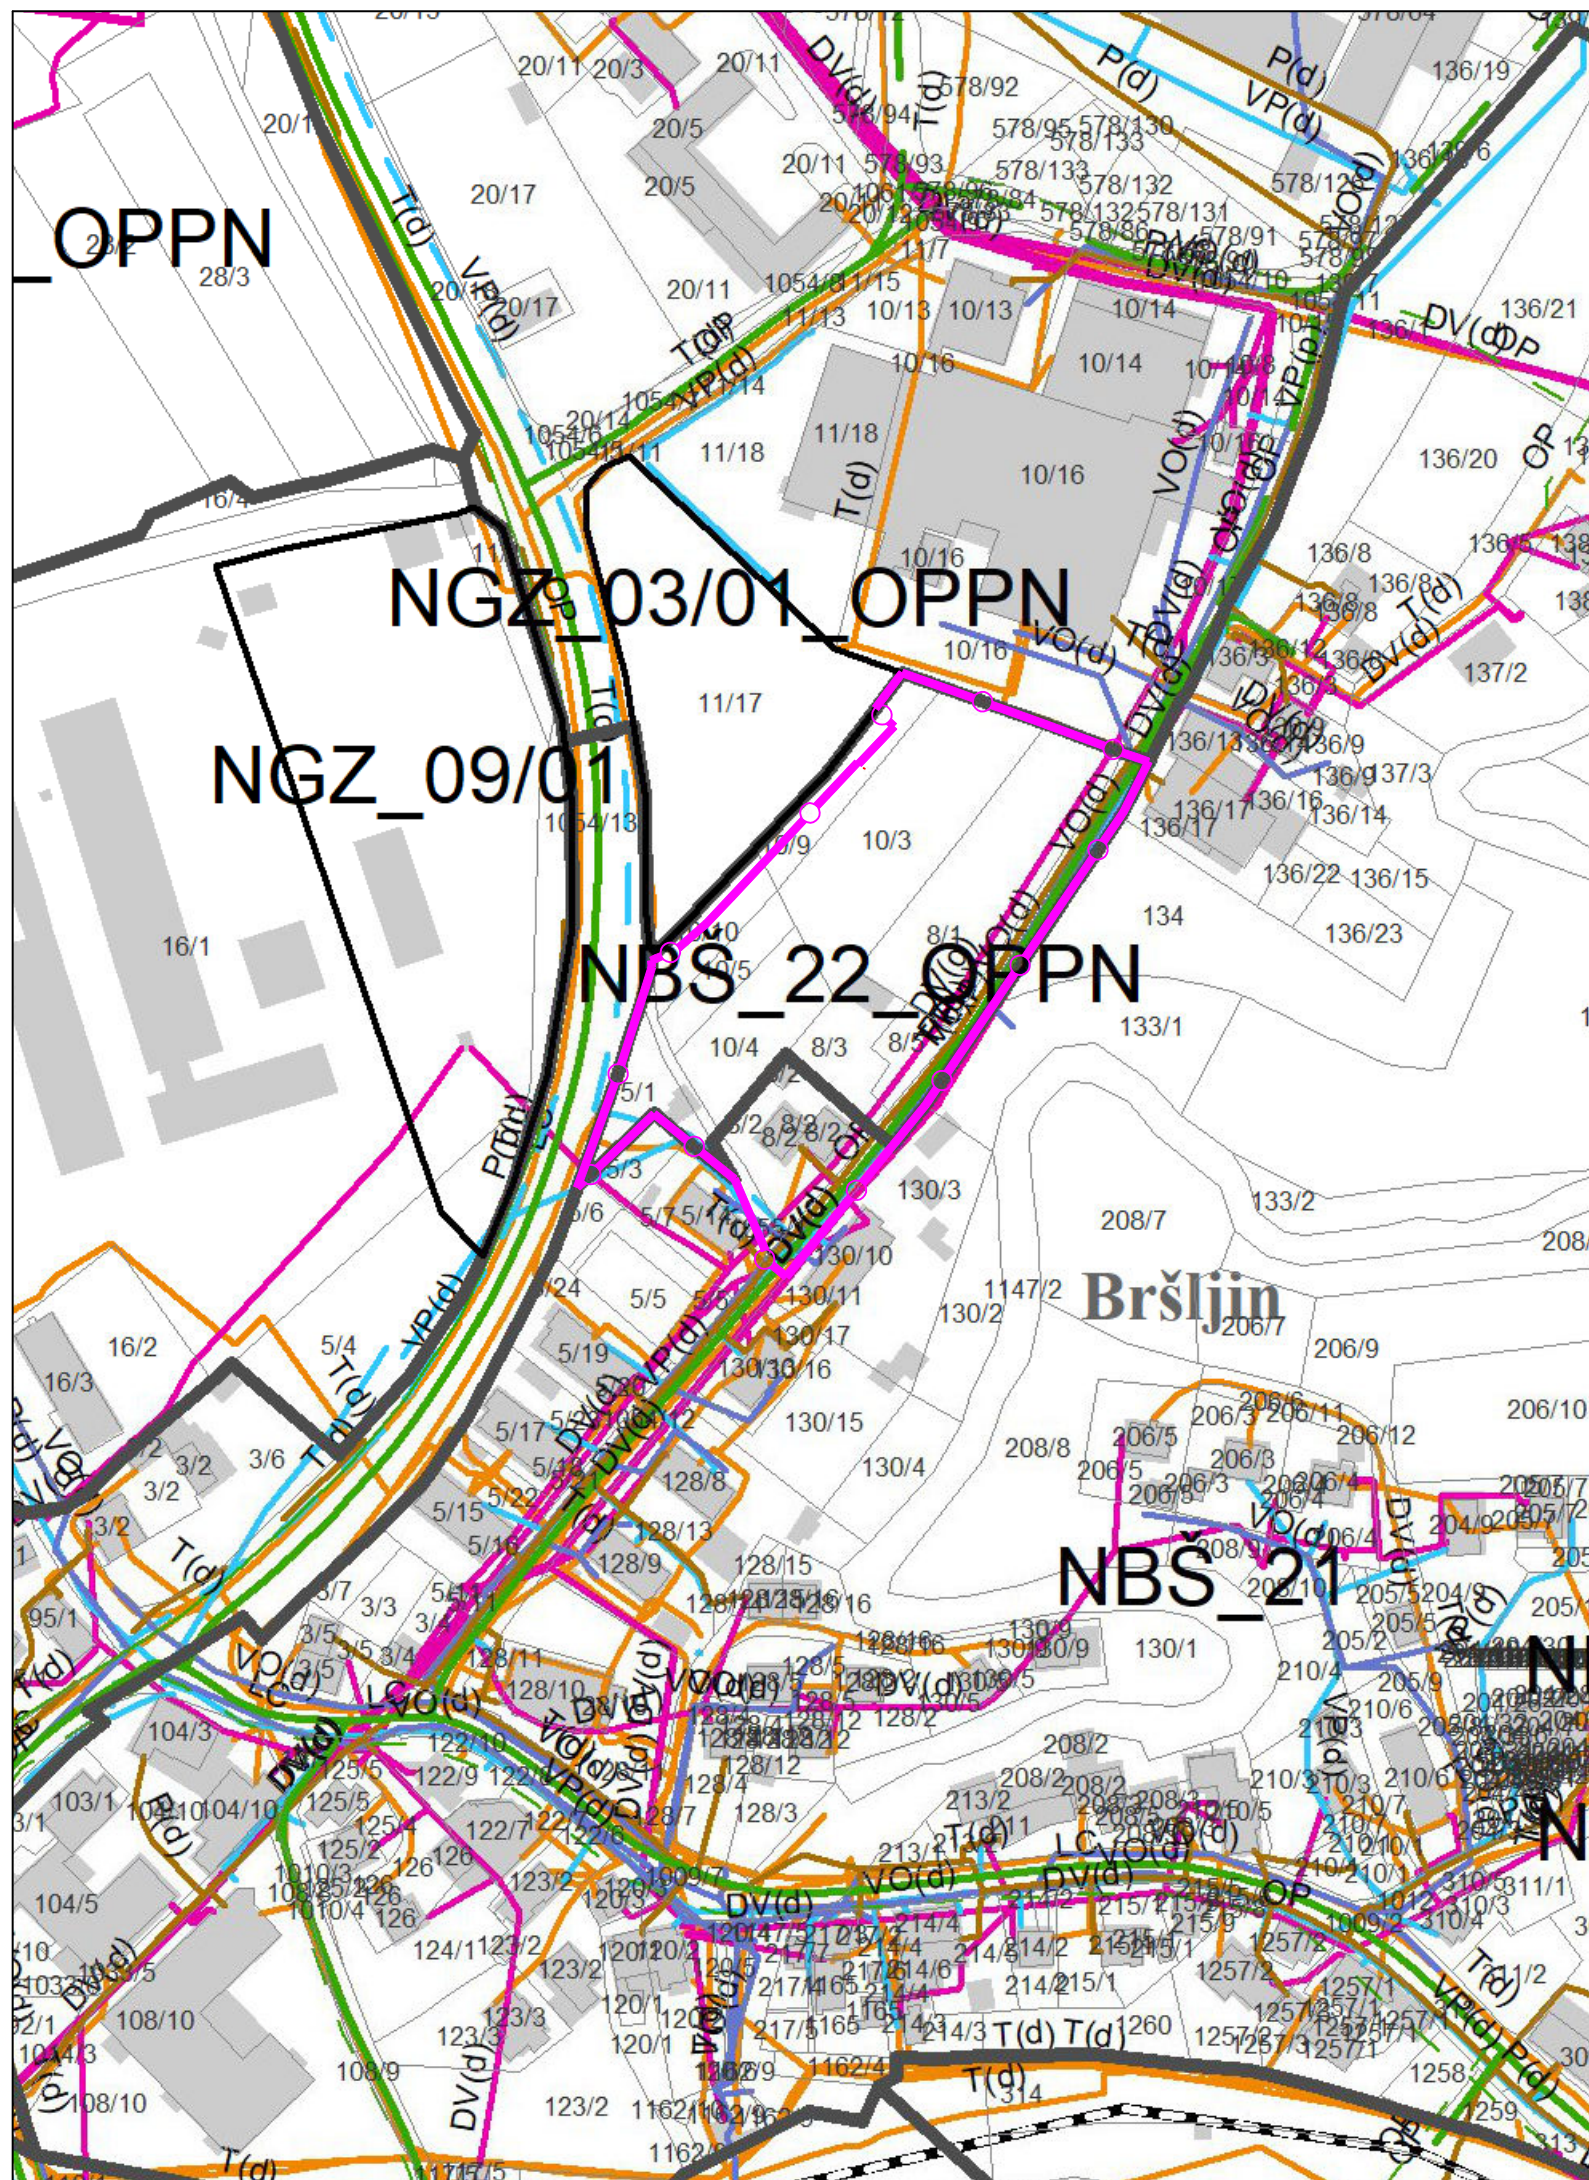


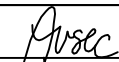

LEGENDA:

	meja območja urejanja
--	-----------------------

Vir: e-podatki (PROSTORSKO INFORMACIJSKI SISTEM) - OPN * za Mestno občino Novo mesto
* - Odlok o občinskem prostorskem načrtu Mestne občine Novo mesto (Dolenjski uradni list, št. 24/22 - uradno prečiščeno besedilo UPB1)

Projektant:	GPI gradbeno projektiranje in inženiring, d.o.o. Novo mesto Kočevarjeva ulica 31, 8000 Novo mesto tel.: 07/33 77 630, e-mail: info@gpi.si			
Investitor/naročnik:	GRADOLUX, d.o.o., Potok 18, 8351 Straža			
Objekt:	OPPN Vavpotičeva v Novem mestu			
Lokacija:	Novo mesto			
	Ime in priimek:	Identifikacijska številka:	Podpis:	
Pooblašчени vodja:	Ksenija Avsec, univ. dipl. inž. arh.	PA PPN, ZAPS 1214		
Pooblaš. arh./inž.:	Ksenija Avsec, univ. dipl. inž. arh.	PA PPN, ZAPS 1214		
Sodelavec:	Nika Miletić, mag. inž. kraj. arh.			
Grafični načrt:	Izsek iz OPN - gospodarska javna infrastruktura			
Številka projekta:	Datum:	Faza:	Merilo:	Št. grafičnega načrta:
P-2021/06	november 2023	Predlog osnutka	M 1: 2000	1.b