


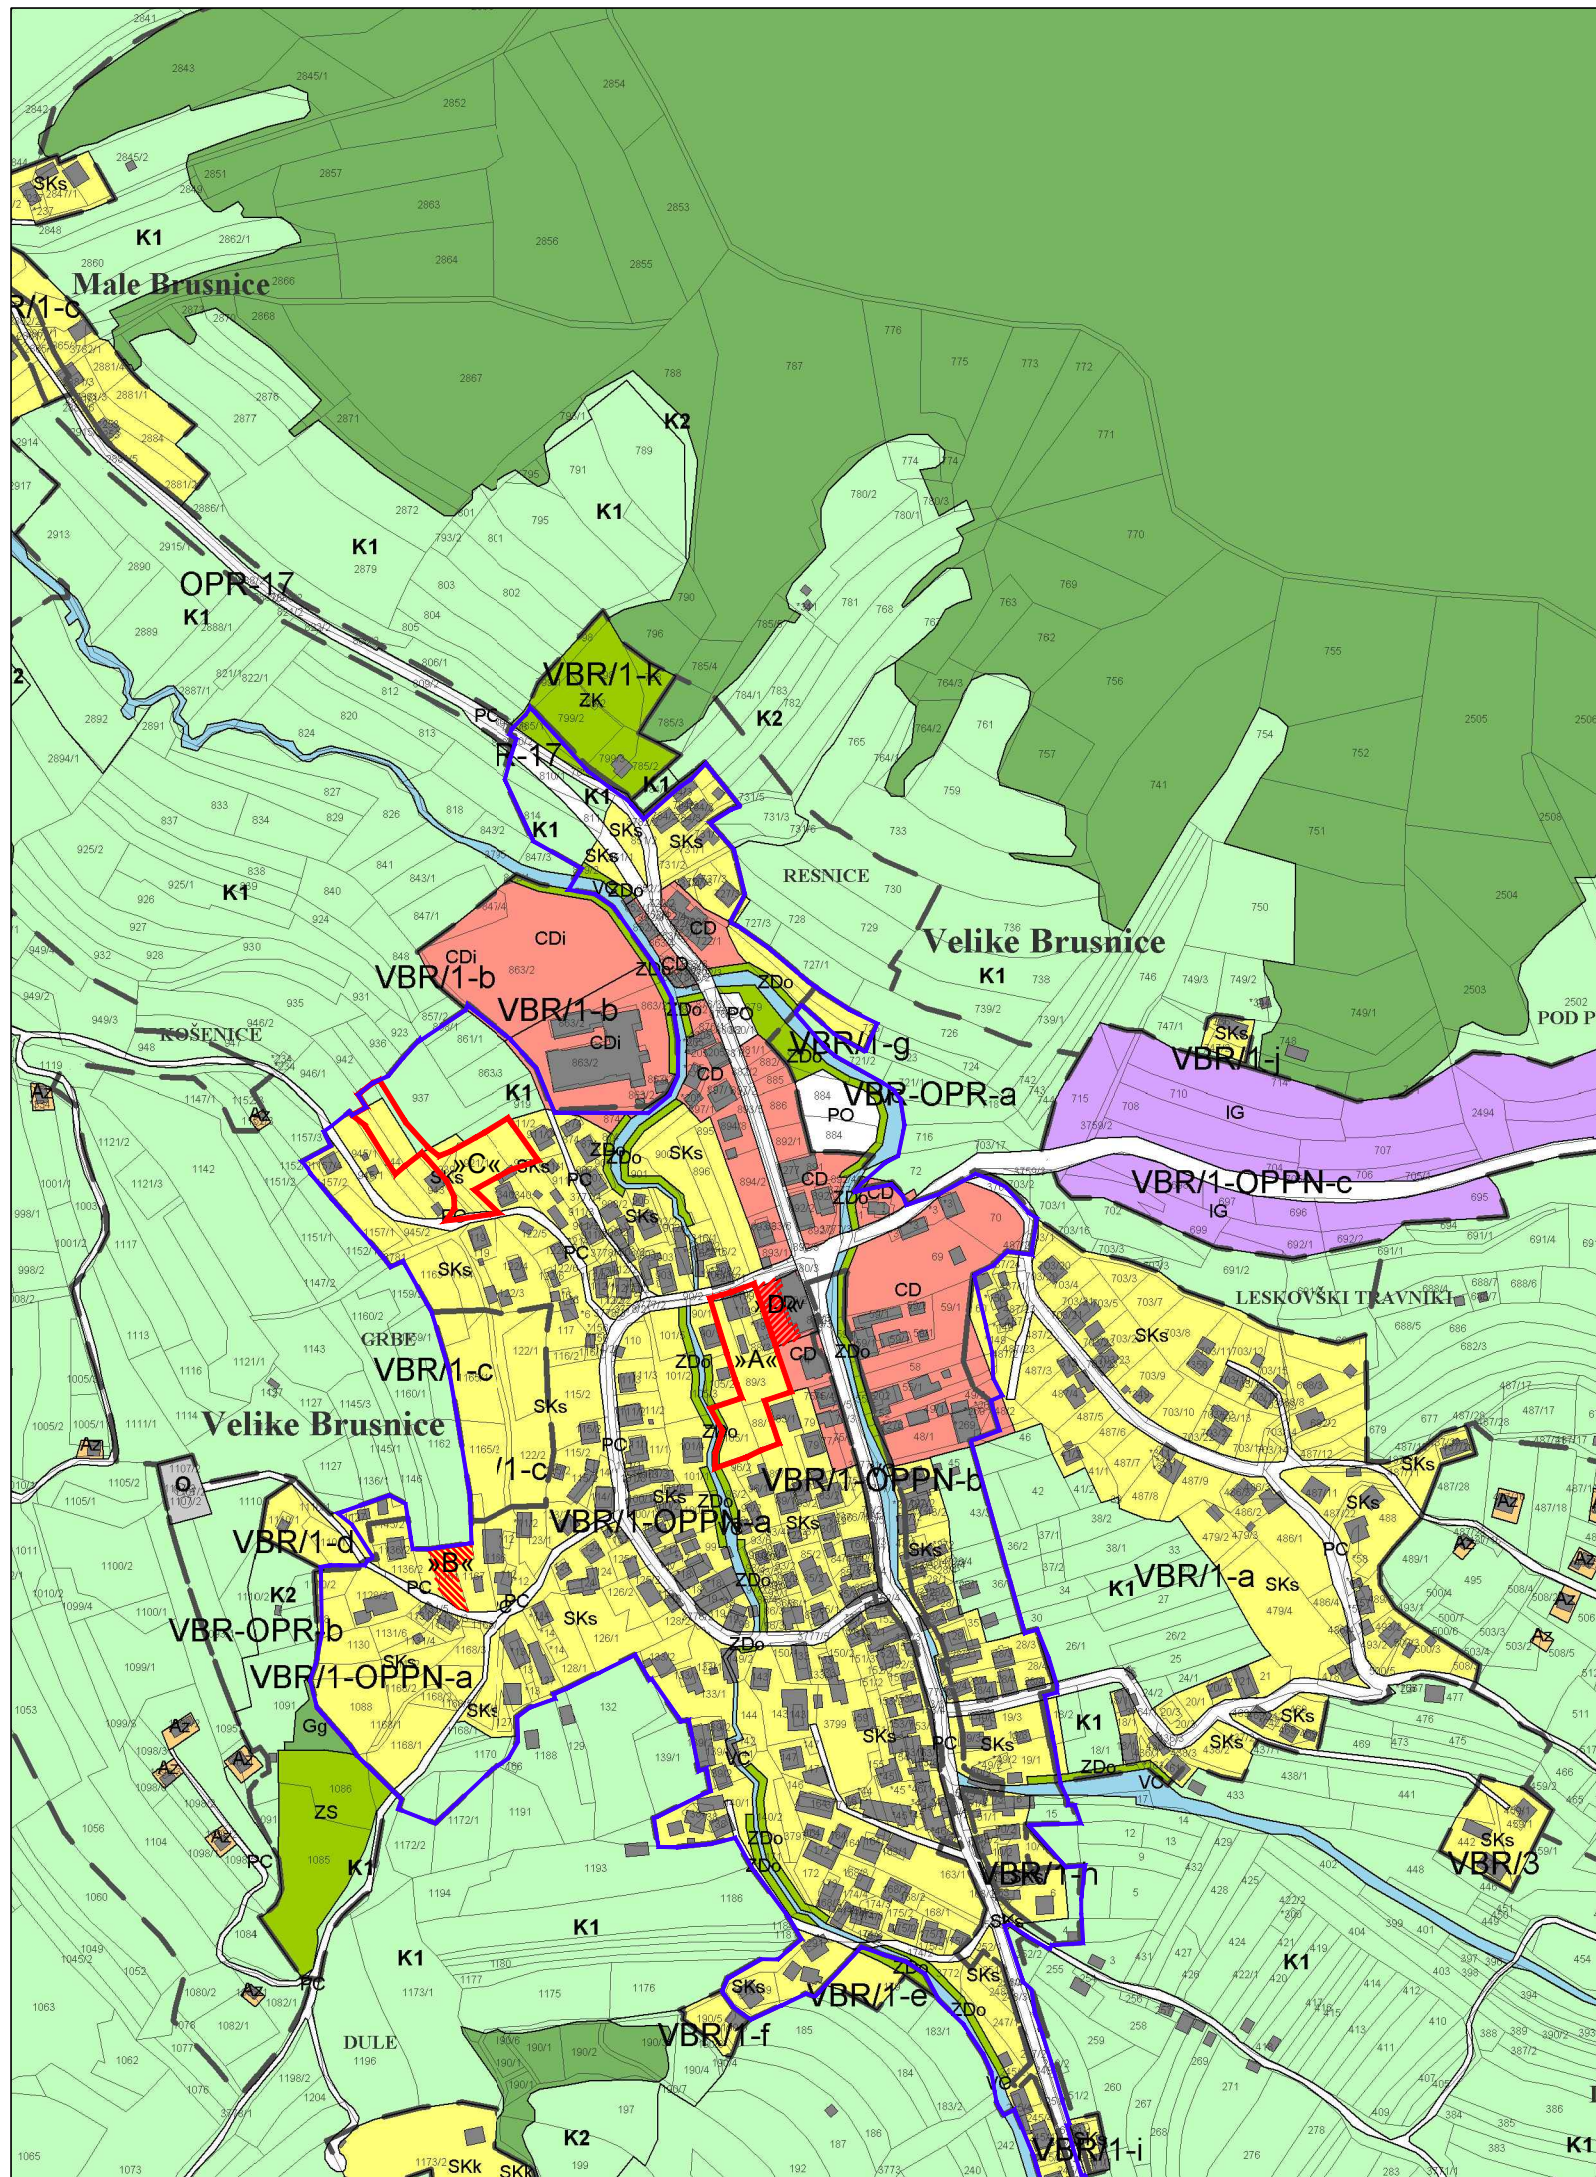

	MEJA OBMOČJA SD OLN 2
	OBMOČJE SD OLN 2 - SPREMEMBA SAMO TEKSTUALNEGA DELA
	MEJA OBMOČJA OLN (OLN Brusnice, Uradni list RS, št. 120/06, 38/07 – popravek, 43/07 – popravek, 42/08 – popravek, 101/09-OPN MONM in 5/13)

- | | |
|-------------|---|
| Območje »A« | Večstanovanjske stavbe v PE B |
| Območje »B« | Stanovanjska hiša S29 v PE C (sprememba tekstualnega dela) |
| Območje »C« | Stanovanjske hiše S4, S5 in S6 v PE B |
| Območje »D« | Parkirišče ob cerkvi Povišanja sv. Križa v PE A (sprememba tekstualnega dela) |

Načrtovalec:	 Tržne analize, oblikovanje, projektiranje, okrajševalne študije, svetovanje Koševarjeva ulica 1, Novo mesto, tel.: 07 373 15 31			Pobudnik in naročnik:	ATAR d.o.o., Velike Brusnice 7, 8321 Brusnice
				Pripravljalalec:	MESTNA OBČINA NOVO MESTO, Seidlova cesta 1, 8000 Novo mesto
				Projekt:	SPREMEMBE IN DOPOLNITVE OBČINSKEGA LOKACIJSKEGA NAČRTA BRUSNICE (SD OLN 2)
Delovna skupina:	Ime:	Ident.št.	Podpis:	Faza:	Naslov karte: IZSEK IZ OPN MESTNE OBČINE NOVO MESTO S PRIKAZOM LEGE PROSTORSKE UREDITVE NA ŠIRŠEM OBMOČJU - SD OLN 2
Odgovorni vodja izdelave OPPN:	Mag.MATEJA KAUDEK, u.d.i.a.	ZAPS 1282A		USKLAJEN PREDLOG	
Projektant za področje infrast.:	DUŠAN GRANDA, u.d.i.g.	IZS G-0146			
Sodelavci:	KLAVDIJA PEČNIK, dipl.inž.geod.				
Št. naloge: 03/18 - SDOLN	Datum: FEBRUAR 2021	Merilo: 1:5000		Št. karte: 1	

Podloga: OPN MONM