
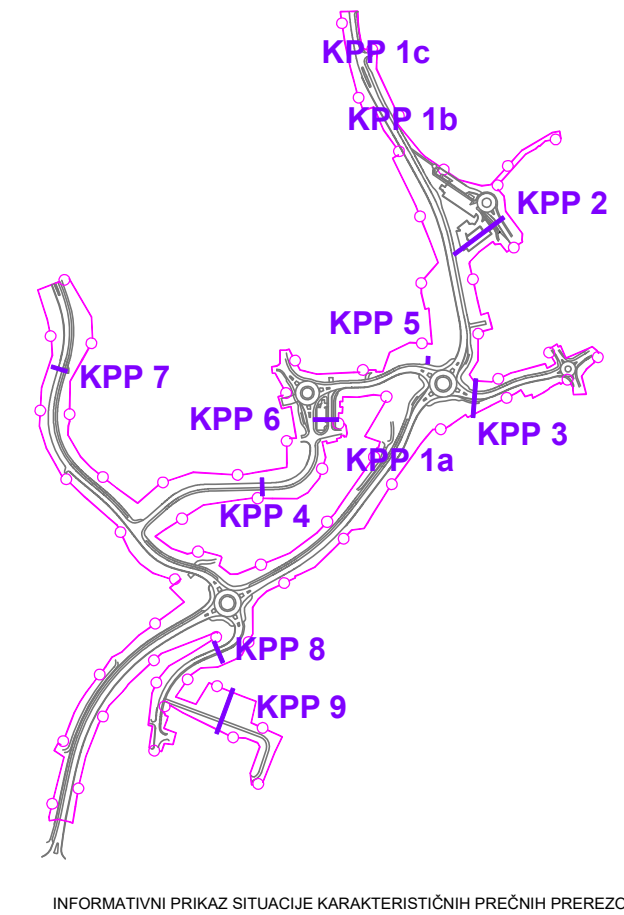
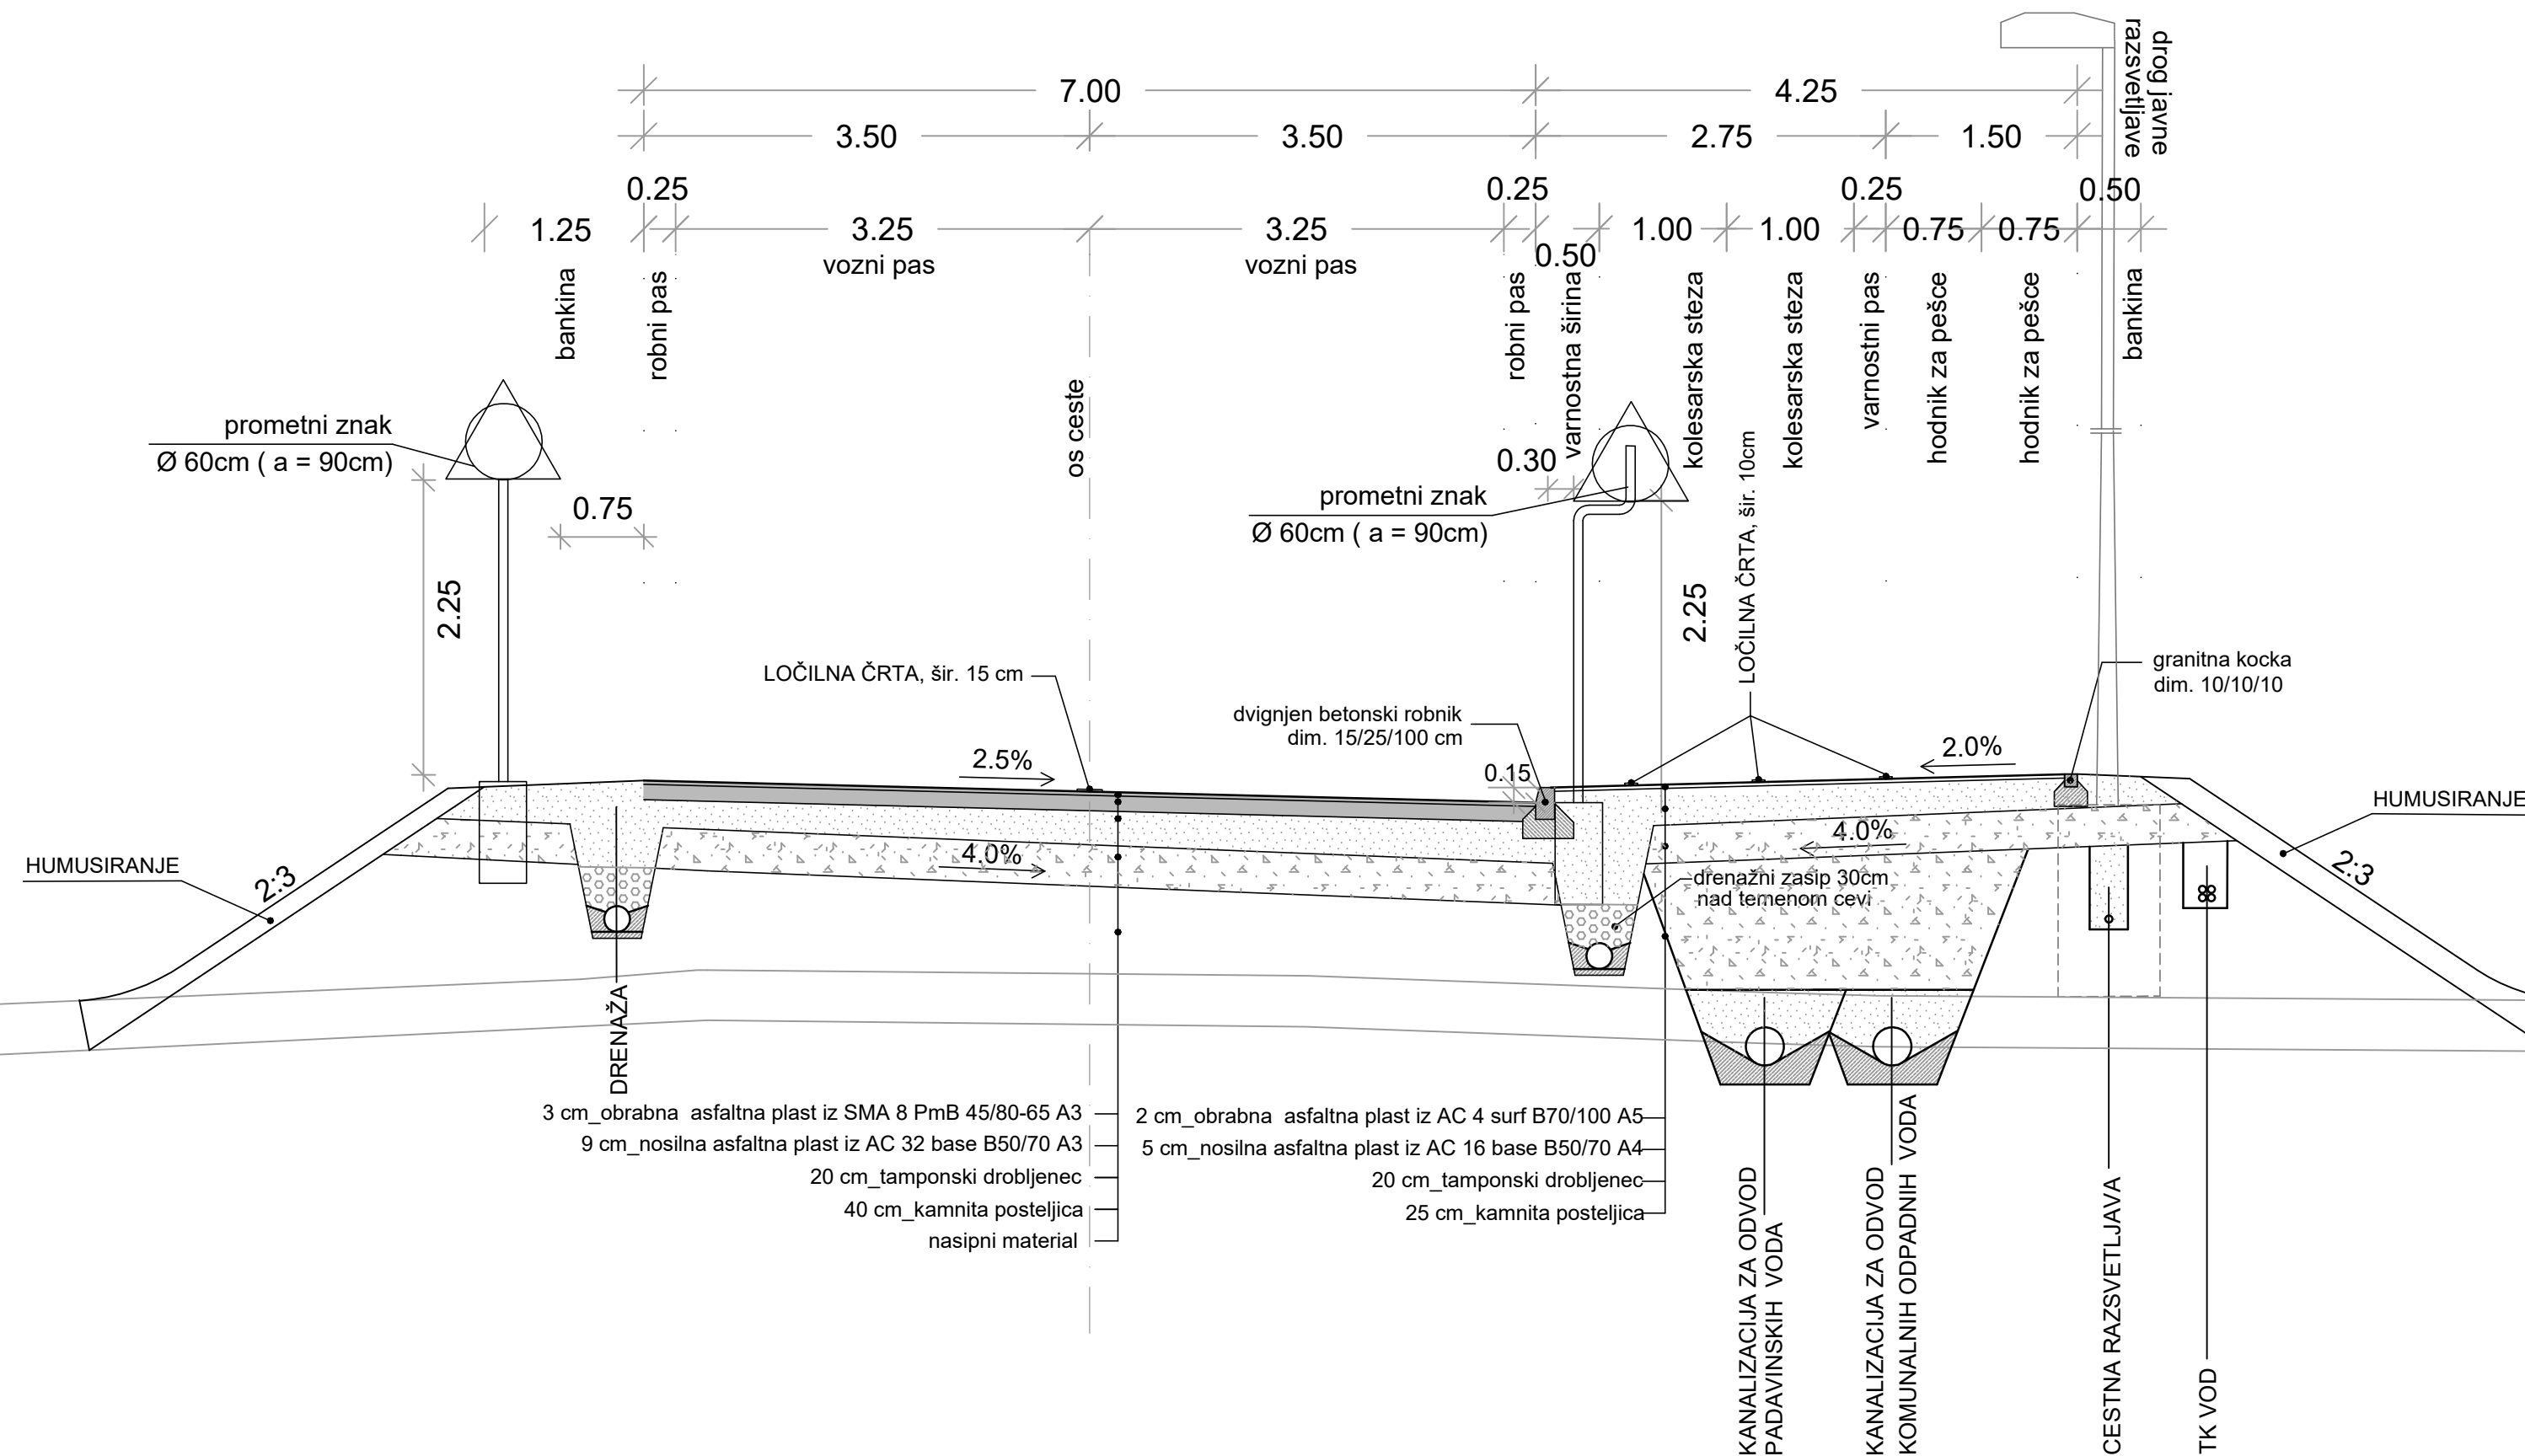


KARAKTERISTIČNI PREČNI PREREZ CESTE
R3 664/ 2501 Gaber-Uršna Sela-Novo mesto (obvoznica Šmihel)
od km 21+174 do km 21+685

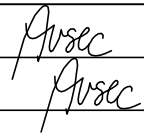

	gradbeno projektiranje in inženjering, d.o.o. Ljubljanska c. 26, 8000 Novo mesto tel.: 07/33 77 630, fax. 07/33 77 631			
	23 1919			
Investitor/naročnik:	Mestna občina Novo mesto, Seidlova cesta 1, 8000 Novo mesto			
Objekt:	OPPN za obvoznico Šmihel			
Lokacija:	Novo mesto			
	Ime in priimek:	Ident. številka:	Podpis:	
Odg. vodja:	Ksenija Avsec, univ.dipl.inž.arh.	ZAPS A - 1214		
Odg. projektant:	Ksenija Avsec, univ.dipl.inž.arh.	ZAPS A - 1214		
Sodelavec:				
Naslov risbe:	KARAKTERISTIČNI PREČNI PREREZ			
Št. projekta:	Datum:	Faza:	Merilo:	Št. lista:
P-2017/43	junij 2019	DOPOLNJEN OSNUTEK	M 1: 50	10_list 1b