




PREREZ 1

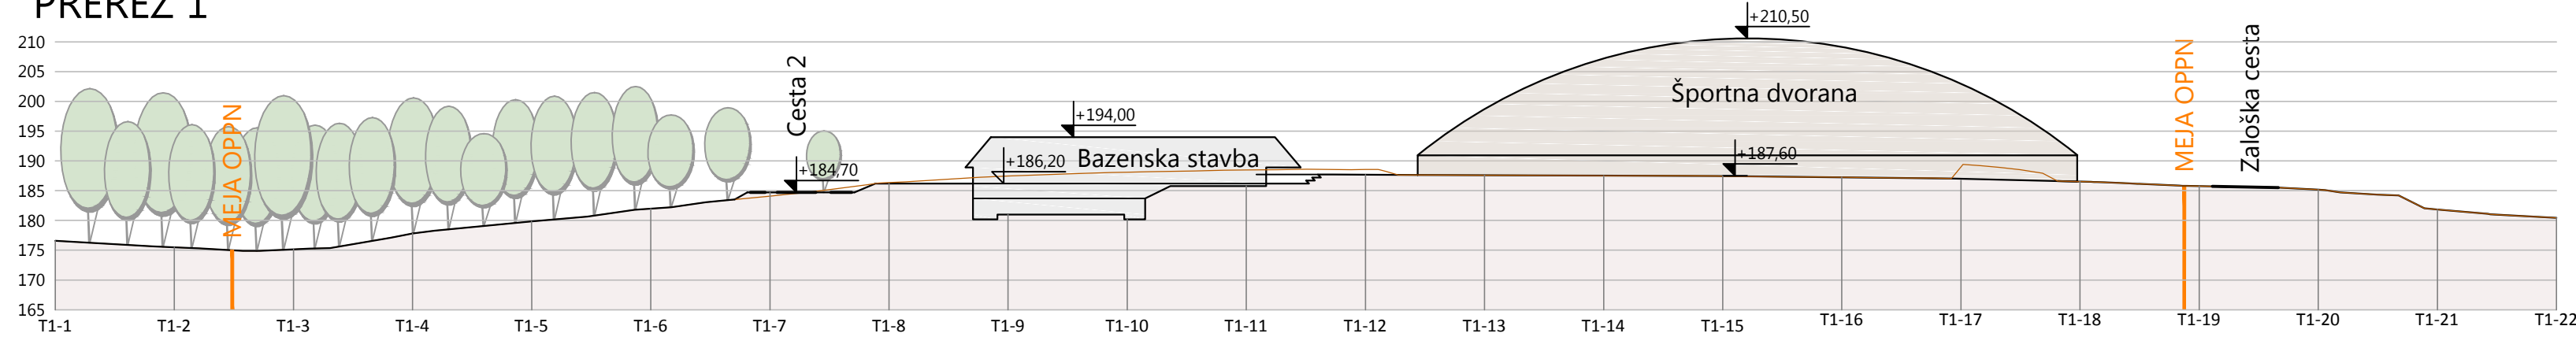


PREREZ 2

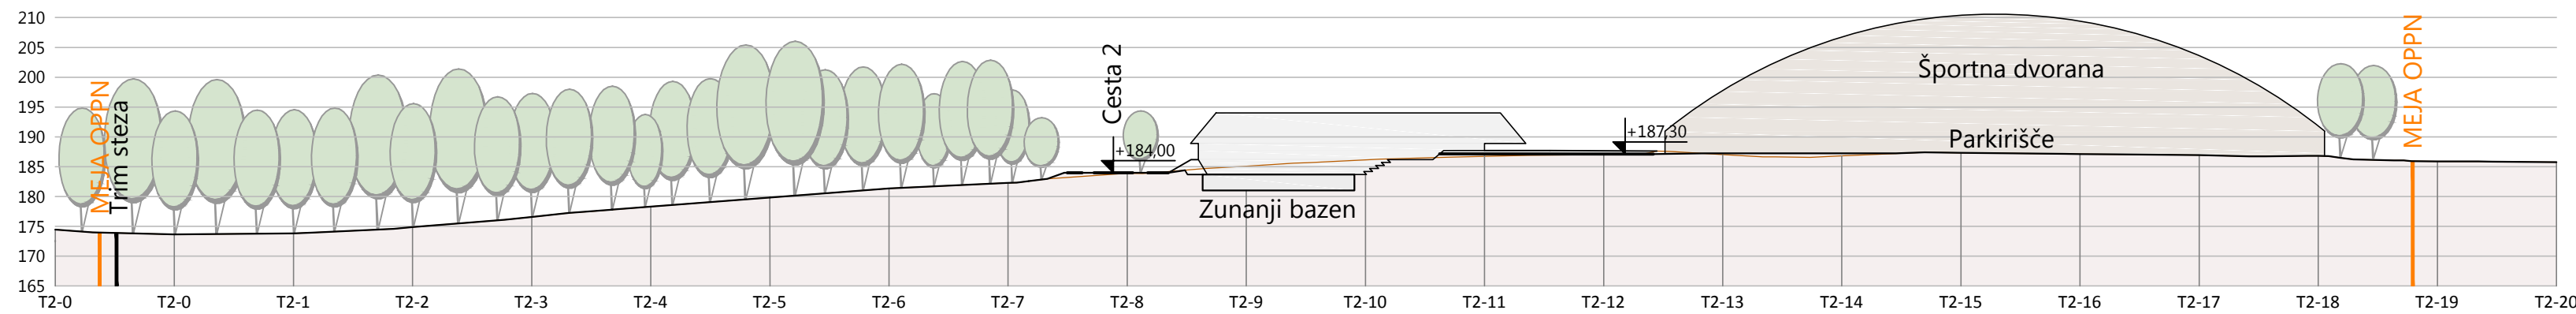

PREREZ 3

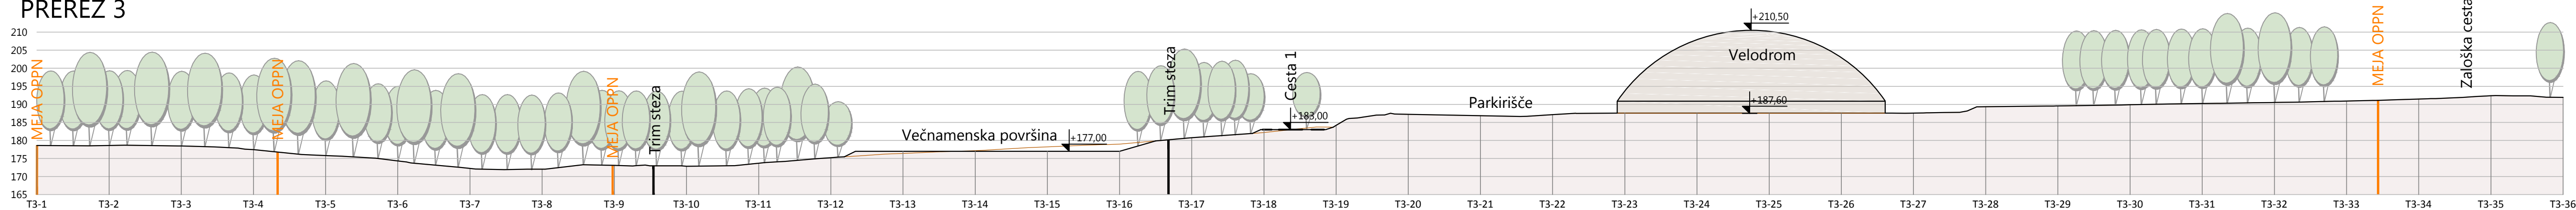

PREREZ 4

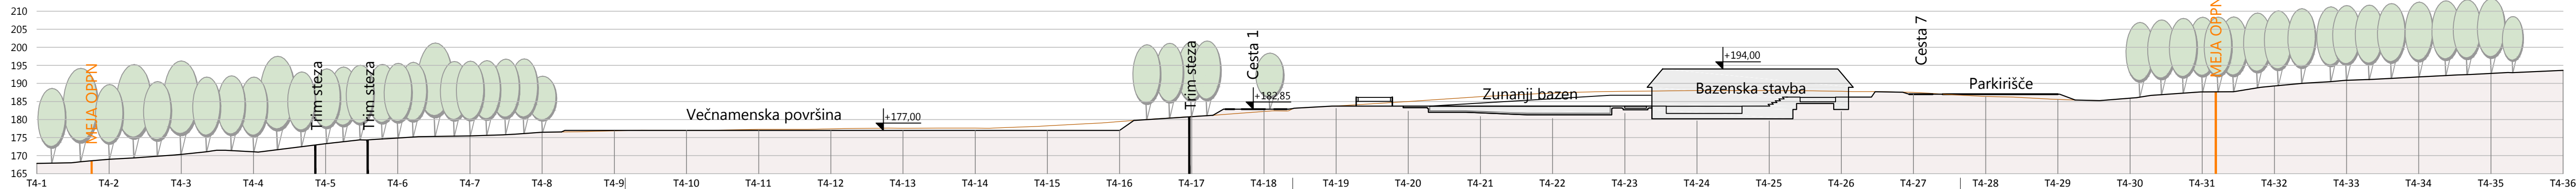

OPOMBE:
Vse nove stavbe in gradbeno inženirski objekti so informativne narave z izjemo bazenskega kompleksa s pripadajočimi ureditvami, ki povzema rešitve izbrane (prvonagrajene) natečajne rešitve in idejnega projekta !

naročnik	Mestna občina Novo mesto	izdelovalec	 ACER Novo mesto d.o.o.	
vodja naloge	mag. JELKA HUDOKLIN, univ.dipl.inž.kraj.arh., ZAPS 0850 KA			
sodelavci	IGOR ČRNUGELJ, univ.dipl.inž.arh. ZAPS 1079 A mag. ZORAN GAJSKI, univ.dipl.gosp.inž., IZS G-3043 mag. RADOVAN NIKIČ, univ.dipl.inž.grad. IZS G-0324			
naloge	OBČINSKI PODROBNI PROSTORSKI NAČRT ŠPORTNO-REKREACIJSKI PARK ČEŠČA VAS	ID prostorskega akta	1507	
		št. naloge	J-3/20	
faza	Dopolnjen osnutek	datum	september 2020	
grafični prikaz	KARAKTERISTIČNI PREREZI OBMOČJA	merilo	1:1.000	
		št. lista:	7	