



PREREZ 1




PREREZ 2

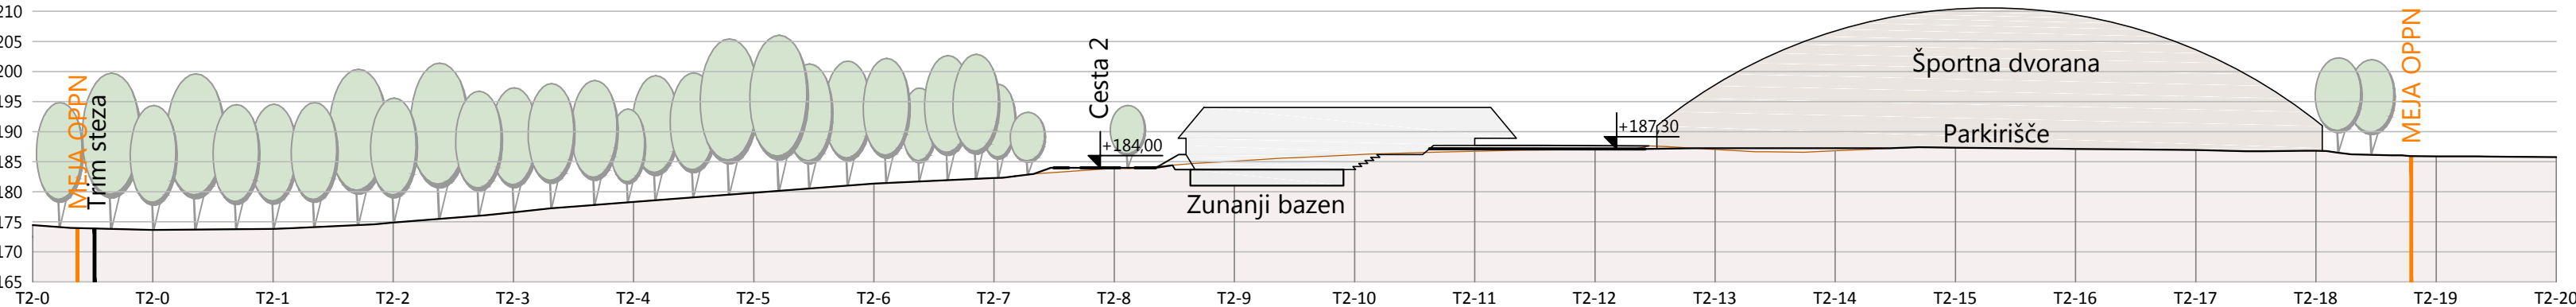

PREREZ 3

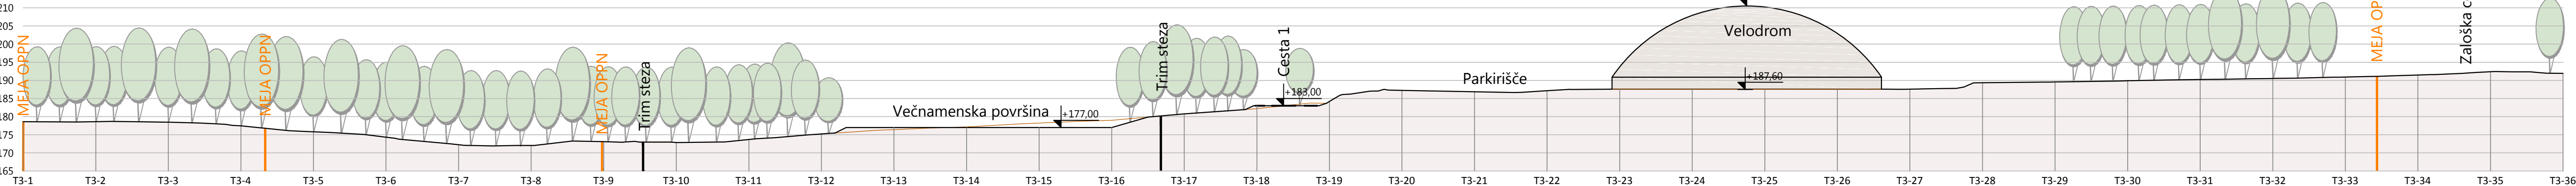

PREREZ 4

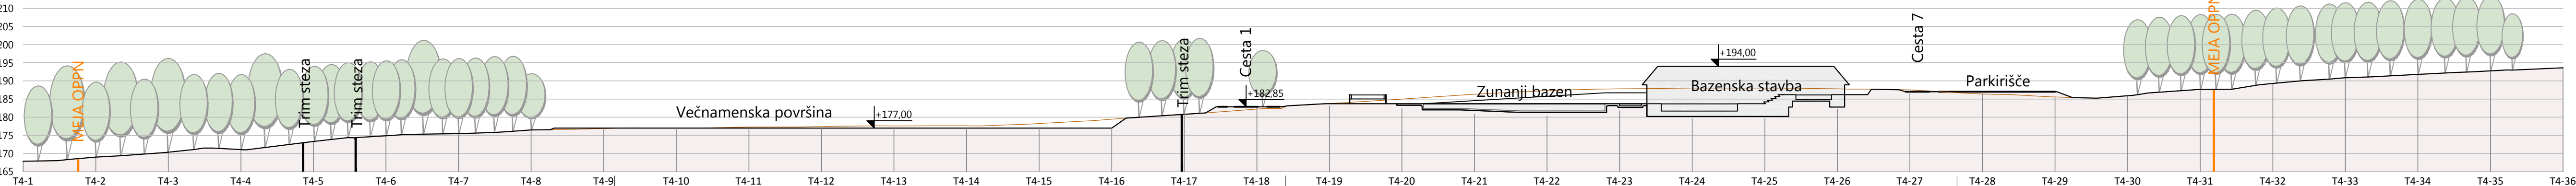

OPOMBE:
Vse nove stavbe in gradbeno inženirski objekti so informativne narave z izjemo bazenskega kompleksa s pripadajočimi ureditvami, ki povzema rešitve izbrane (prvonagrajene) natečajne rešitve in idejnega projekta !

naročnik	Mestna občina Novo mesto	izdelovalec	 ACER Novo mesto d.o.o.	
vodja naloge	mag. JELKA HUDOKLIN, univ.dipl.inž.arh., ZAPS 0850 KA			
sodelavci	IGOR ČRNUGELJ, univ.dipl.inž.arh. ZAPS 1079 A mag. ZORAN GAJSKI, univ.dipl.gosp.inž., IZS G-3043 mag. RADOVAN NIKIČ, univ.dipl.inž.grad. IZS G-0324			
naloga	OBČINSKI PODROBNI PROSTORSKI NAČRT ŠPORTNO-REKREACIJSKI PARK ČEŠČA VAS		ID prostorskega akta	1507
faza	PREDLOG		št. naloge	J-3/20
grafični prikaz			datum	november 2020
merilo			št. lista:	
1:1.000			7	