


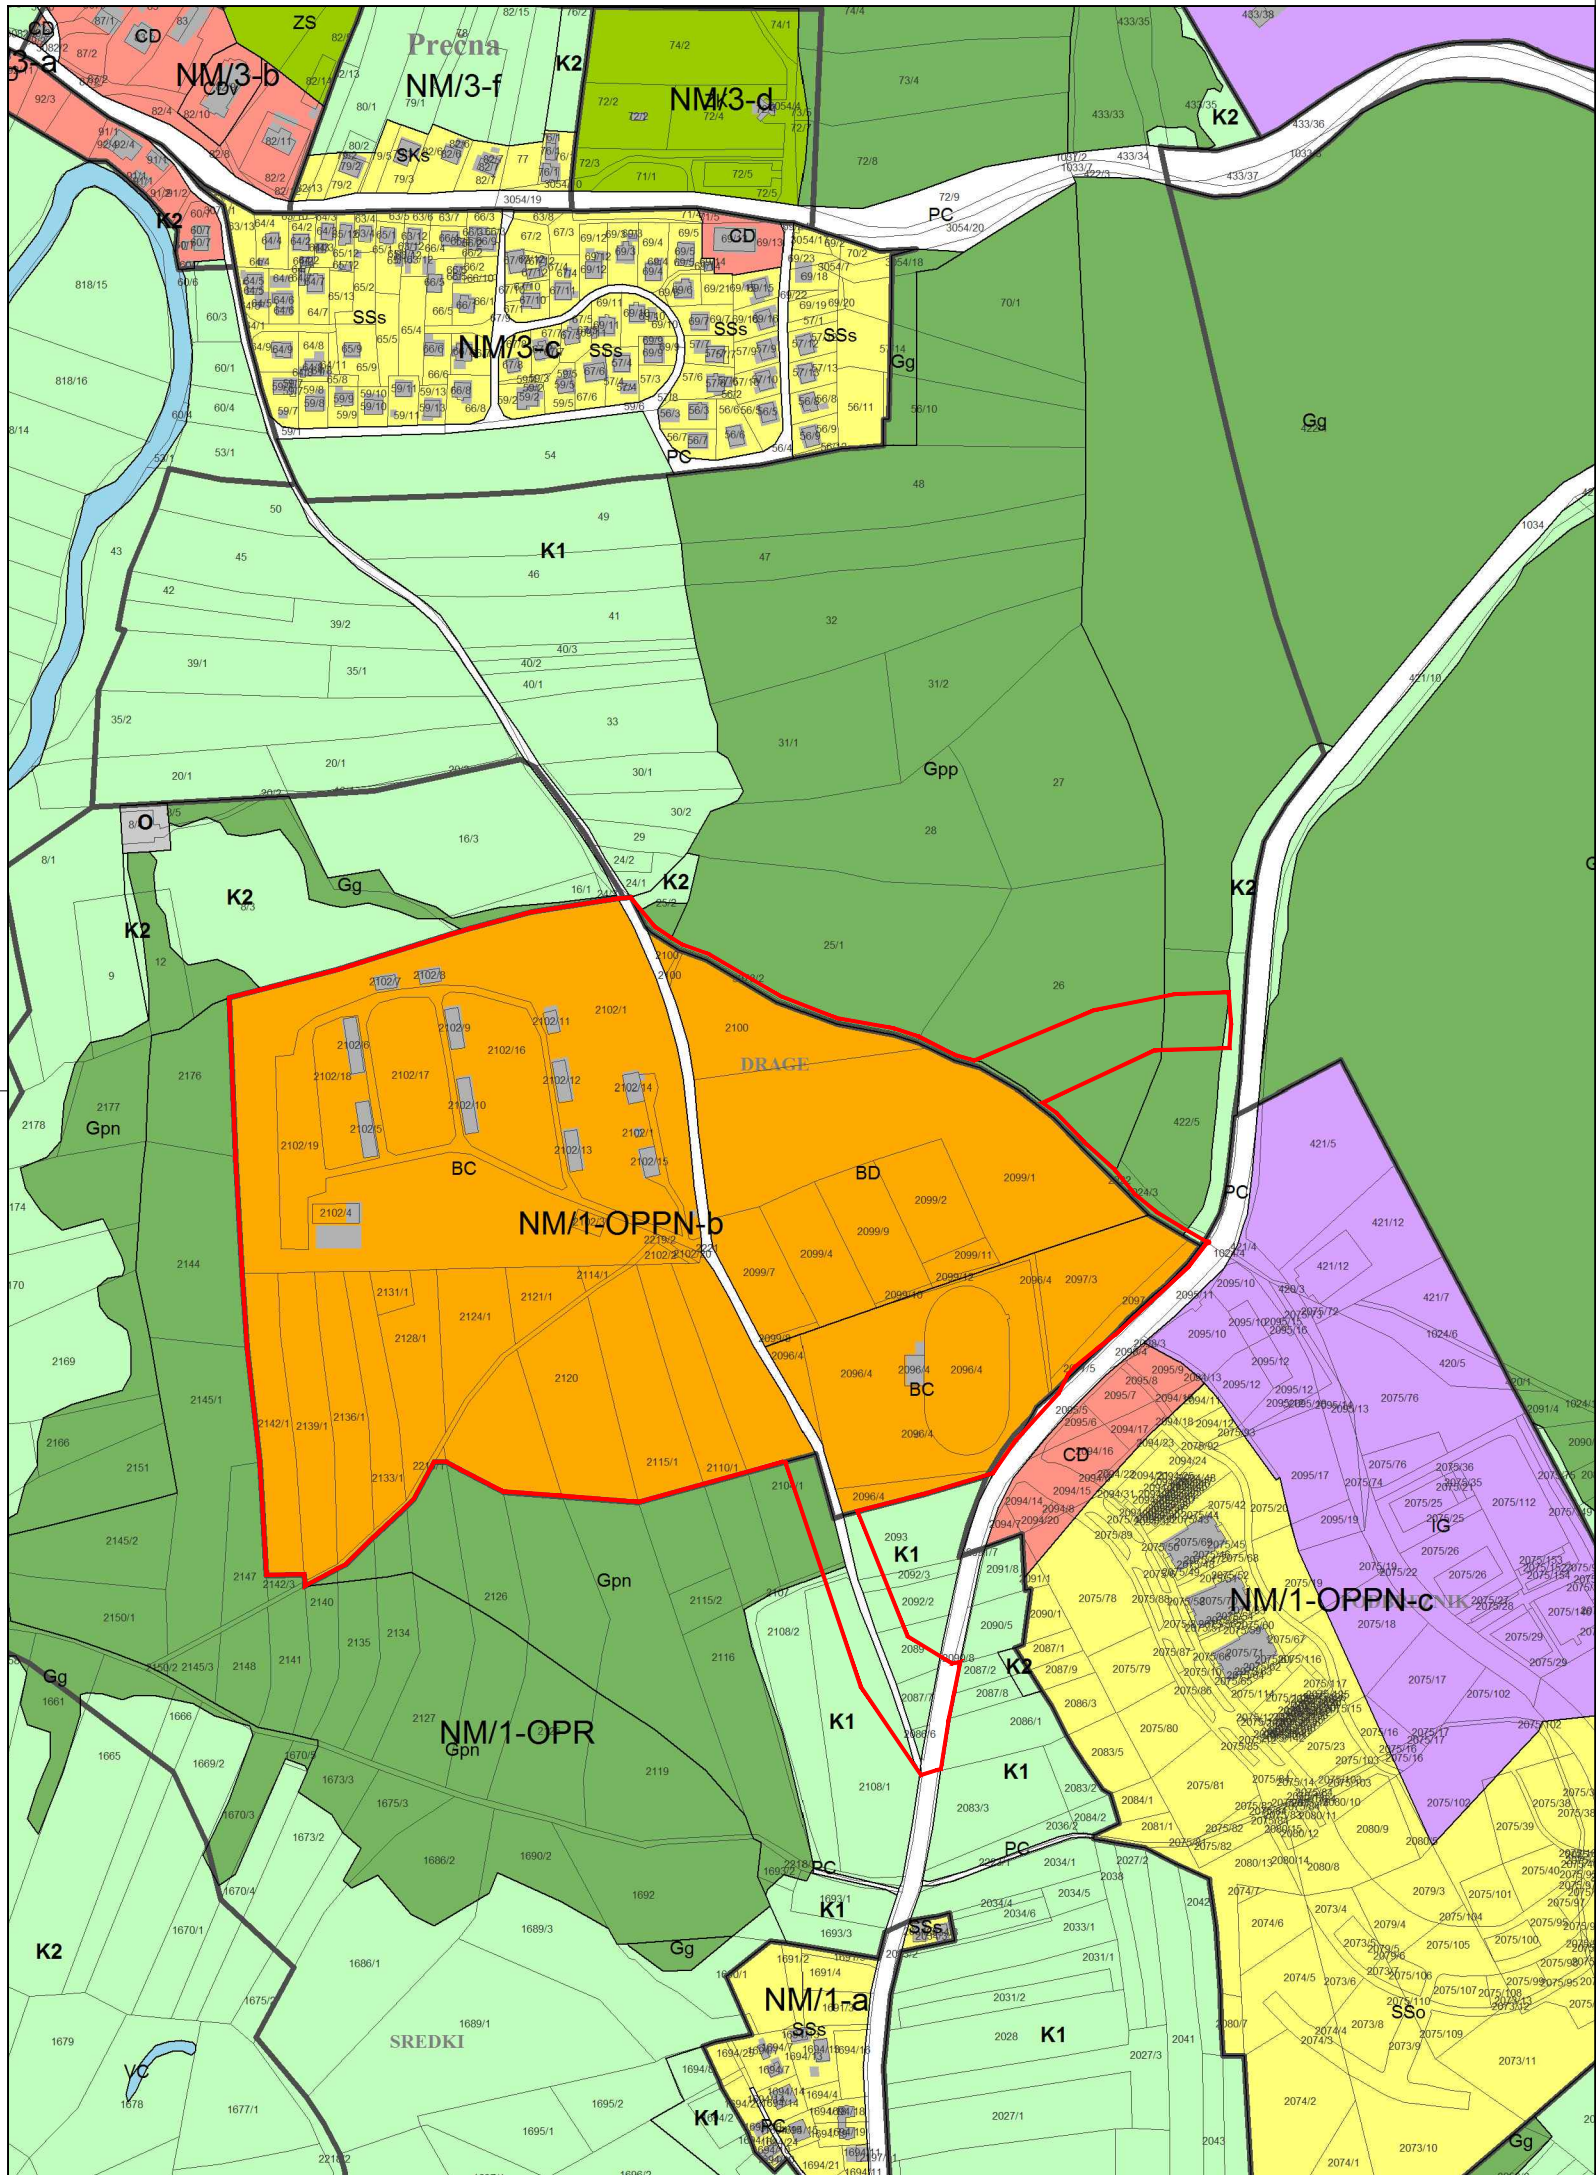

LEGENDA

OBMOČJE OPPN

- RPE Meja občine
- Meja območja enote urejanja prostora

OBMOČJA PODROBNEJŠE NAMENSKE RABE PEOSTORA

OBMOČJA STAVBNIH ZEMLJIŠČ

- S** Območja stanovanj
 - SS** Stanovanjske površine
 - SSa** Urbana prostostoječa stanovanjska pozidava
 - SSn** Urbana strnjena stanovanjska pozidava
 - SSv** Urbana večstanovanjska pozidava
 - SSd** Urbana stanovanjska pozidava raznolike tipologije
 - SB** Stanovanjske površine za posebne namene
 - SBv** Urbana večstanovanjska pozidava za posebne namene
 - SBs** Stanovanjska prostostoječa pozidava za posebne namene
 - SK** Površine podeželskega naselja
 - SKs** Površine podeželskega naselja
 - SKn** Površine kmetij
 - SKg** Površine kmetijskih objektov
 - SP** Površine počitniških hiš
- C** Območja centralnih dejavnosti
 - CU** Osrednja območja centralnih dejavnosti – mestno jedro
 - CD** Območja centralnih dejavnosti
 - CDi** Območja dejavnosti izobraževanja, vzgoje in športa
 - CDz** Območja zdravstva
 - CDk** Kulturna dejavnost, javna uprava, gasilski dom, milin
 - CDv** Območja verskih objektov s pripadajočimi ureditvami

Območja proizvodnih dejavnosti

- IP** Površine za industrijo
- IPP** Površine za obdelavo in predelavo lesa
- IG** Gospodarske cone
- IGP** Površine za proizvodnjo in storitve
- IK** Površine za kmetijsko proizvodnjo

Posobna območja

- BC** Površine za turizem
- BD** Površine za turizem
- BT** Površine za turizem

Območja zelenih površin

- Zs** Površine za rekreacijo in šport
- ZP** Parki
- ZV** Površine za umetništvo
- ZD** Druge urejene zelene površine
- ZDO** Zelene obvodne površine
- ZK** Pokopališča

P	Območja prometnih površin
PC	Površine cest
PZ	Površine železnic
PL	Letališča
PO	Druge prometne površine

E	Območja energetske infrastrukture
O	Območja okoljske infrastrukture
F	Območja za potrebe obrambe v naselju
A	Površina razpršena poselitve

Ag	Površine razpršene poselitve za kmetijske stavbe
Ak	Površine razpršene poselitve za osamele kmetije
As	Površine razpršene poselitve
Av	Površine razpršene poselitve v vinogradniških območjih
Az	Zidavnice in vinske kleti v vinogradniških območjih

Razpršena gradnja, zemljišče pod slabo izven območij stavbnih zemljišč
Kataster stavb na območju stavbnih zemljišč

OBMOČJA KMETIJSKIH ZEMLJIŠČ

K1	Najboljše kmetijska zemljišča
K2	Druge kmetijska zemljišča

OBMOČJA GOZDNIH ZEMLJIŠČ

G	Gozdna zemljišča
Gg	Gozd gospodarskega pomena
Gp	Gozd s posebnim namenom, primestni gozd
Gpn	Gozd s posebnim namenom
Gpp	Primestni gozd
Gpr	Gozd s posebnim namenom - rezervat
Gv	Varovalni gozd

OBMOČJA VODA

V	Površinske vode
VC	Celinske vode

OBMOČJA DRUGIH ZEMLJIŠČ

L	Območja mineralnih surovin
LN	Površine nadzemnega pridobivalnega prostora

Območja za potrebe obrambe zunaj naselij

PROSTORSKI IZVEDBENI POGOJI

- Regulacijska linija

PODLOGA: Odlok o Občinskem prostorskem načrtu Mestne občine Novo mesto (Uradni list RS, št. 101/09, 37/10 - teh. popr., 76/10 - teh. popr., 77/10 - DPN, 26/11 - obv. razl., 4/12 - teh. popr., 87/12 - DPN, 102/12 - DPN, 44/13 - teh. popr., 83/13 - obv. razl., 18/14, 31/14 - OPPN, 46/14 - teh. popr., 16/15 in Dolenjski uradni list, št.12/15, 15/17- obv. razl., 13/18, 13/18 - obv. razl., 15/18 in 16/18)

naročnik	Mestna občina Novo mesto	izdelovalec	 ACER Novo mesto d.o.o.	
vodja naloge	mag. JELKA HUDOKLIN, univ.dipl.inž.kraj.arh., ZAPS 0850 KA			
sodelavci	IGOR ČRNUGELJ, univ.dipl.inž.arh. ZAPS 1079 A mag. ZORAN GAJSKI, univ.dipl.gosp.inž., IZS G-3043 mag. RADOVAN NIKIČ, univ.dipl.inž.grad. IZS G-0324			
naloga	OBČINSKI PODROBNI PROSTORSKI NAČRT ŠPORTNO-REKREACIJSKI PARK ČEŠČA VAS	ID prostorskega akta	1507	
		št. naloge	J-3/20	
faza	PREDLOG	datum	november 2020	
grafični prikaz	IZSEK IZ OPN - NAMENSKA RABA PROSTORA Z OBMOČJEM UREJANJA	merilo	1:5.000	št. lista:
				1