

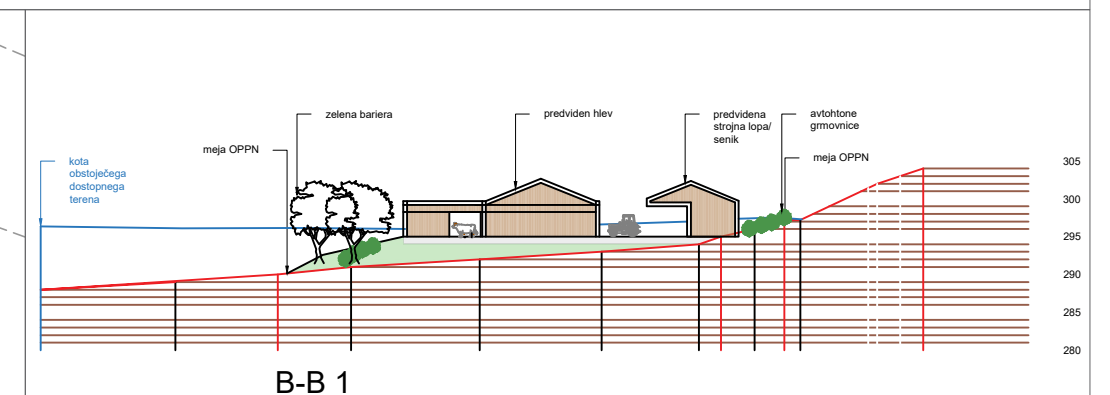


A-A

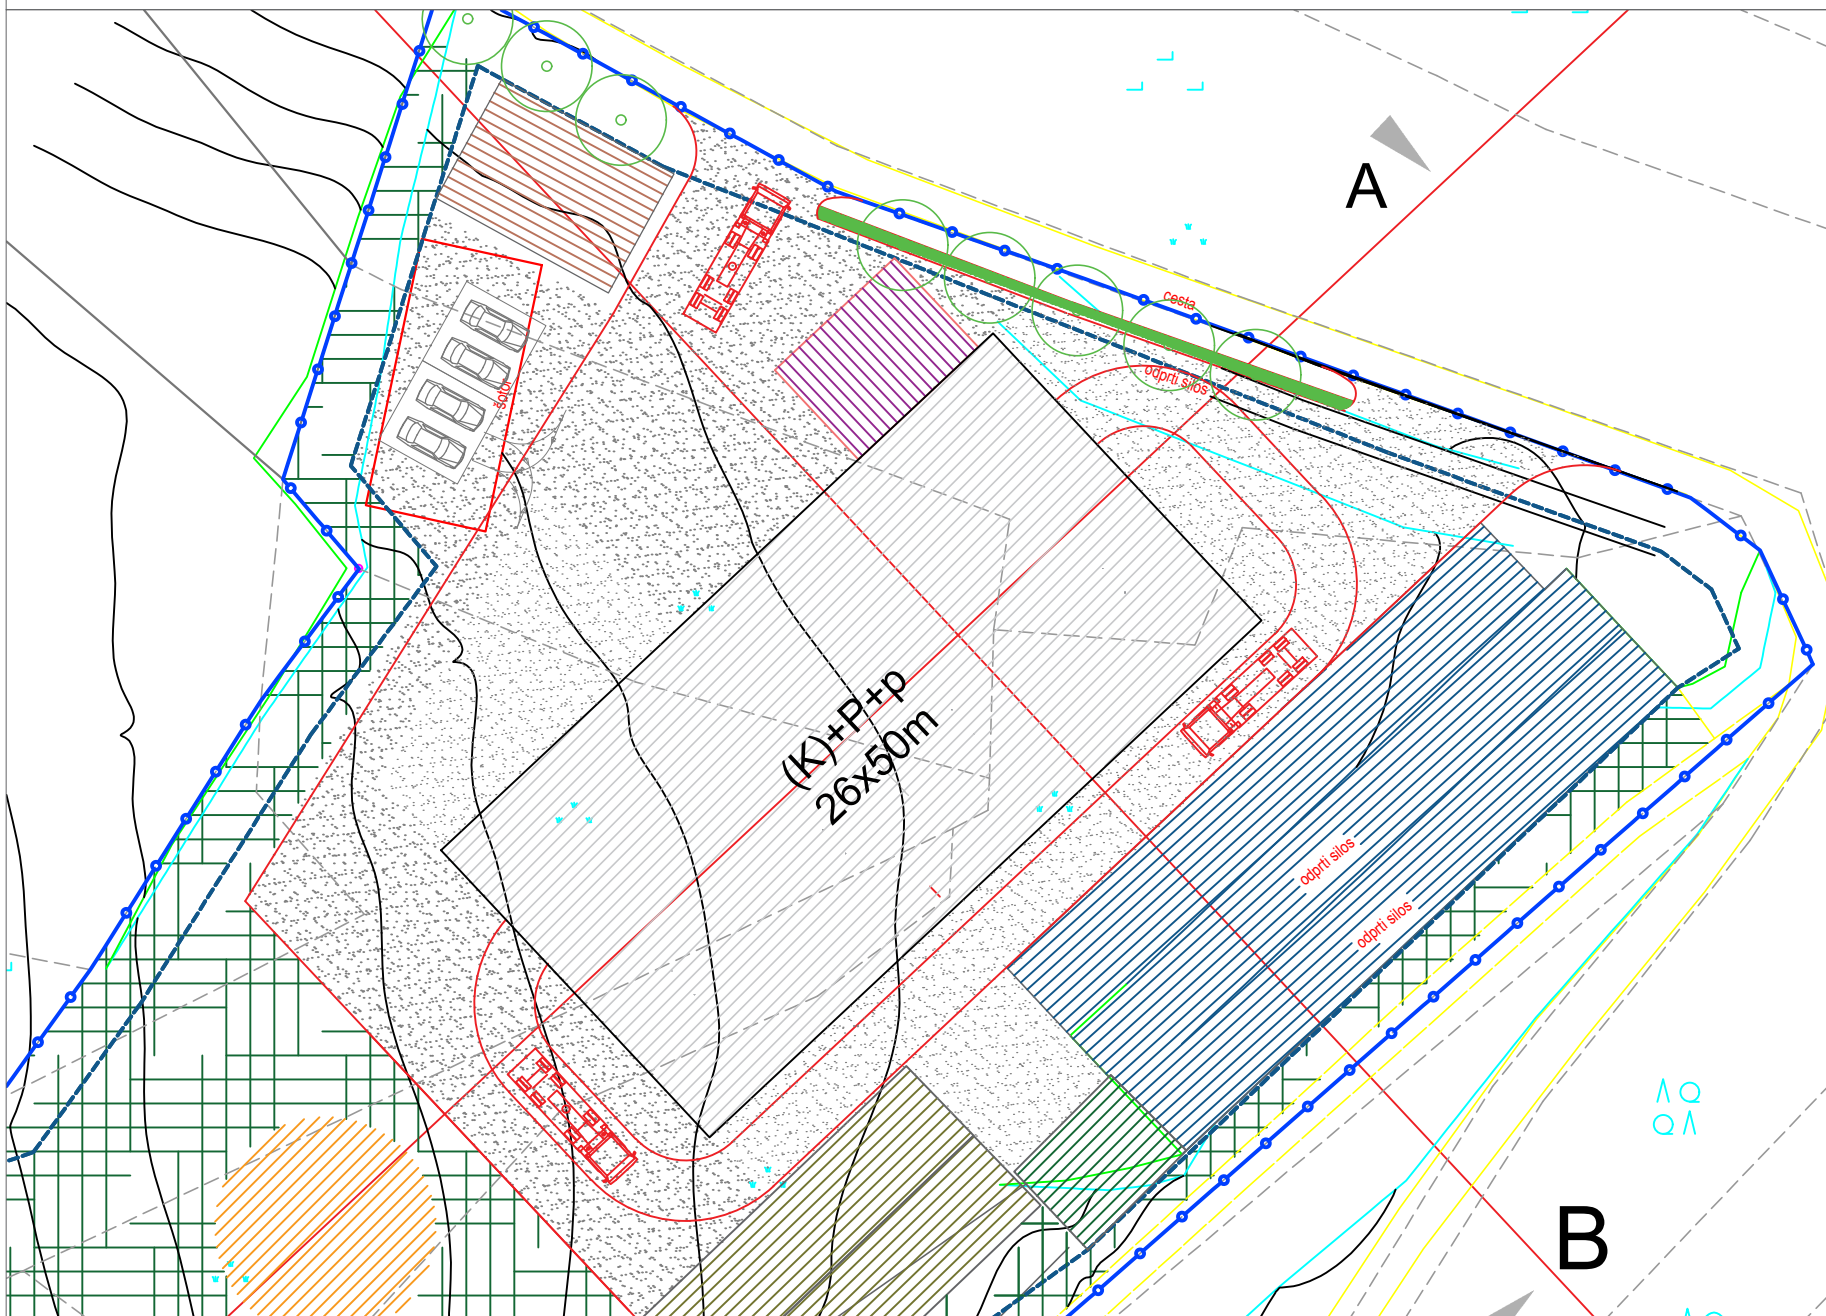

B-B 1

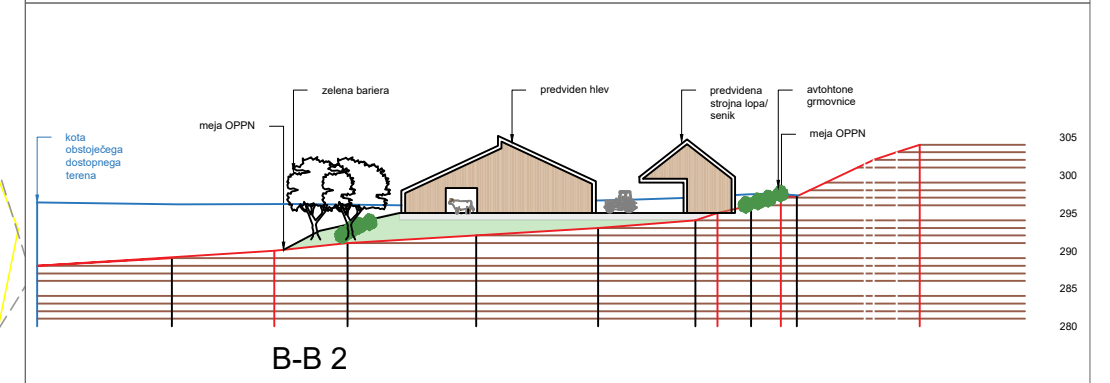

B-B 2

Naslov karte:	Povzetek za javnost		
Vsebina:	OPPNa za širitev kmetijskega gospodarstva z id. št. KMG-MID 100363783 v Dolenjem Karteljevem		
Pripravljalavec:	MESTNA OBČINA NOVO MESTO Seidlova cesta 1, 8000 Novo mesto		
Izdelovalec:	SAPD d.o.o., Ulica pod lipo 15 8340 Črnomelj	Faza:	Dopolnjen osnutek
Prostorski načrtovalec:	Danijela Kure Kastelc, univ. dipl. inž. arh.	Ident. št.:	ZAPS 1559 A
Področje GJL:	Irena Judež, univ. gradb.	IZS-G091	
Sodelavec:	Matej Kure, dipl. vizual. umet.	Merilo:	1:5000
Številka projekta:	1/2019-OPPNa	Datum:	Julij 2019