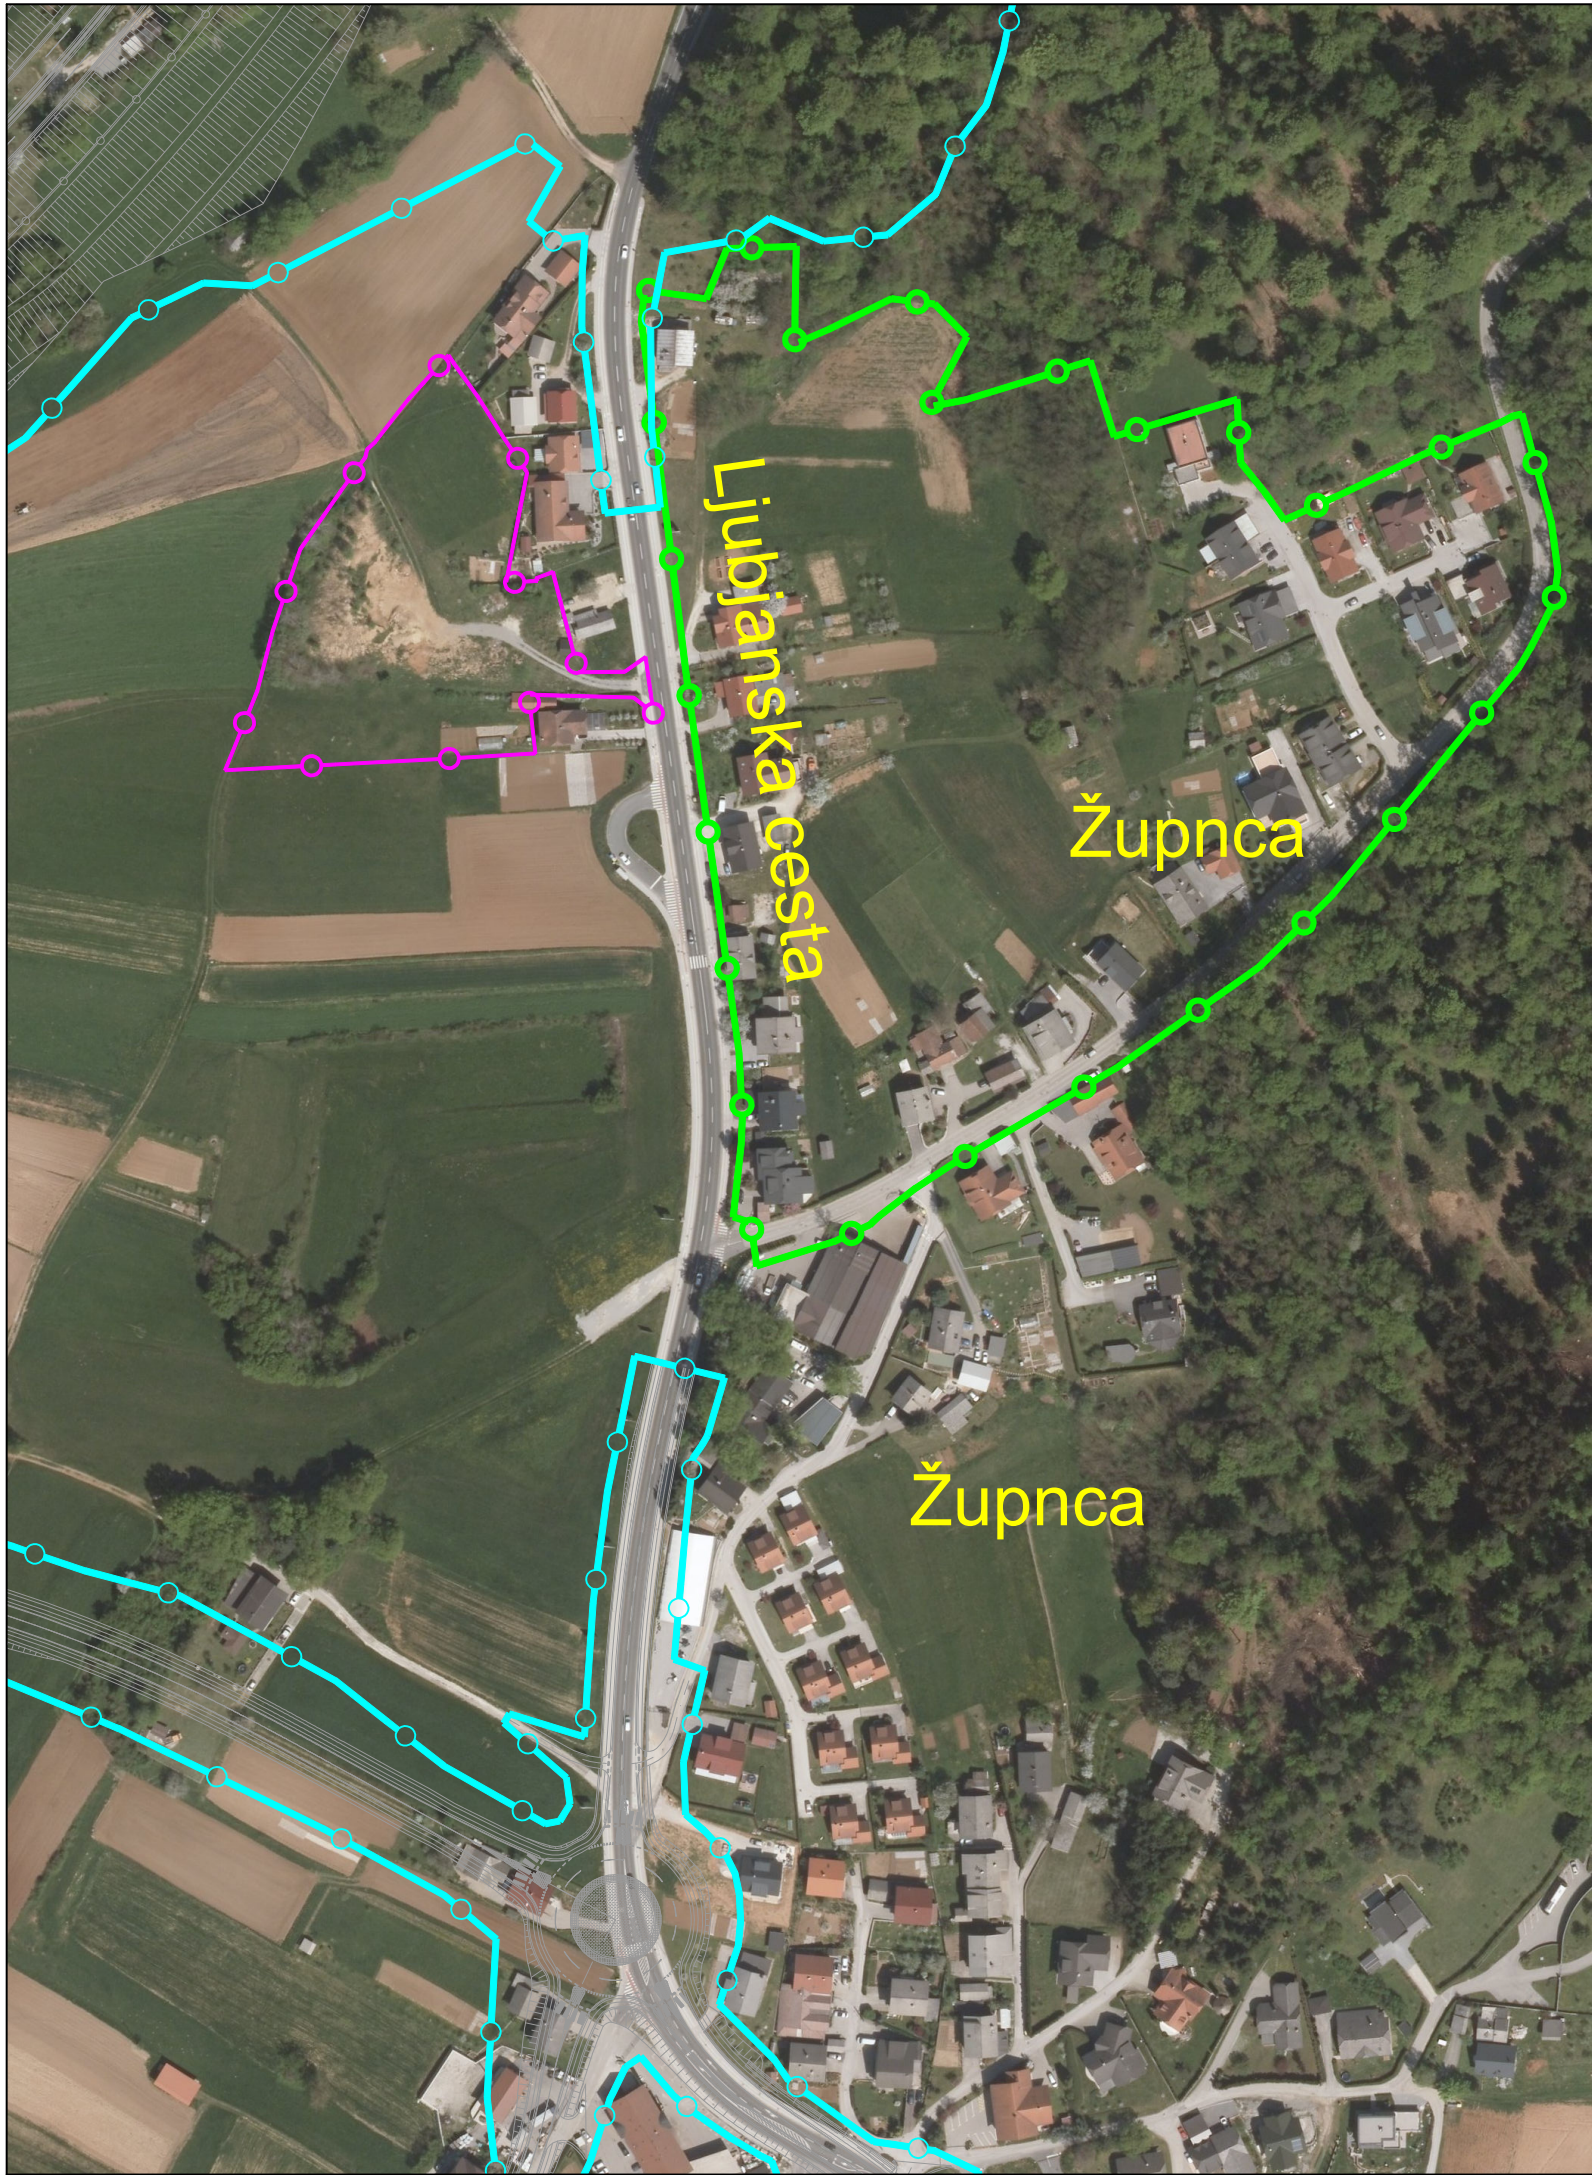


LEGENDA:

	meja območja OPPN
	meja območja veljavnega OPPN*
	meja območja veljavnega DPN**

* Odlok o zazidalnem načrtu Župnca 1 (Uradni list RS, št. 84/02)
** Uredba o državnem prostorskem načrtu za državno cesto od avtoceste A2 Ljubljana–Obrežje pri Novem mestu do priključka Maline (Uradni list RS, št. 102/12, 70/17)

 gradbeno projektiranje in inženiring, d.o.o. Ljubljanska c. 26, 8000 Novo mesto tel.: 07/33 77 630, fax. 07/33 77 631		IZS 1919							
Investitor/naročnik:		CGP, d.d., Ljubljanska cesta 36, 8000 Novo mesto							
Objekt:		OPPN Bučna vas – zahod/1							
Lokacija:		Novo mesto - Bučna vas							
		Ime in priimek:		Ident. številka:		Podpis:			
Odg. vodja:		Ksenija Avsec, univ.dipl.inž.arh.		PA PPN, ZAPS 1214					
Odg. projektant:		Ksenija Avsec, univ.dipl.inž.arh.		PA PPN, ZAPS 1214					
Sodelavec:									
Naslov risbe:		PREGLEDNA SITUACIJA							
Št. projekta:		Datum:		Faza:		Merilo:		Št. lista:	
P-2019/39		februar 2021		OSNUTEK		M 1: 2500		2	