


- IZHODIŠČA ZA PRIPRAVO SD OPPN -

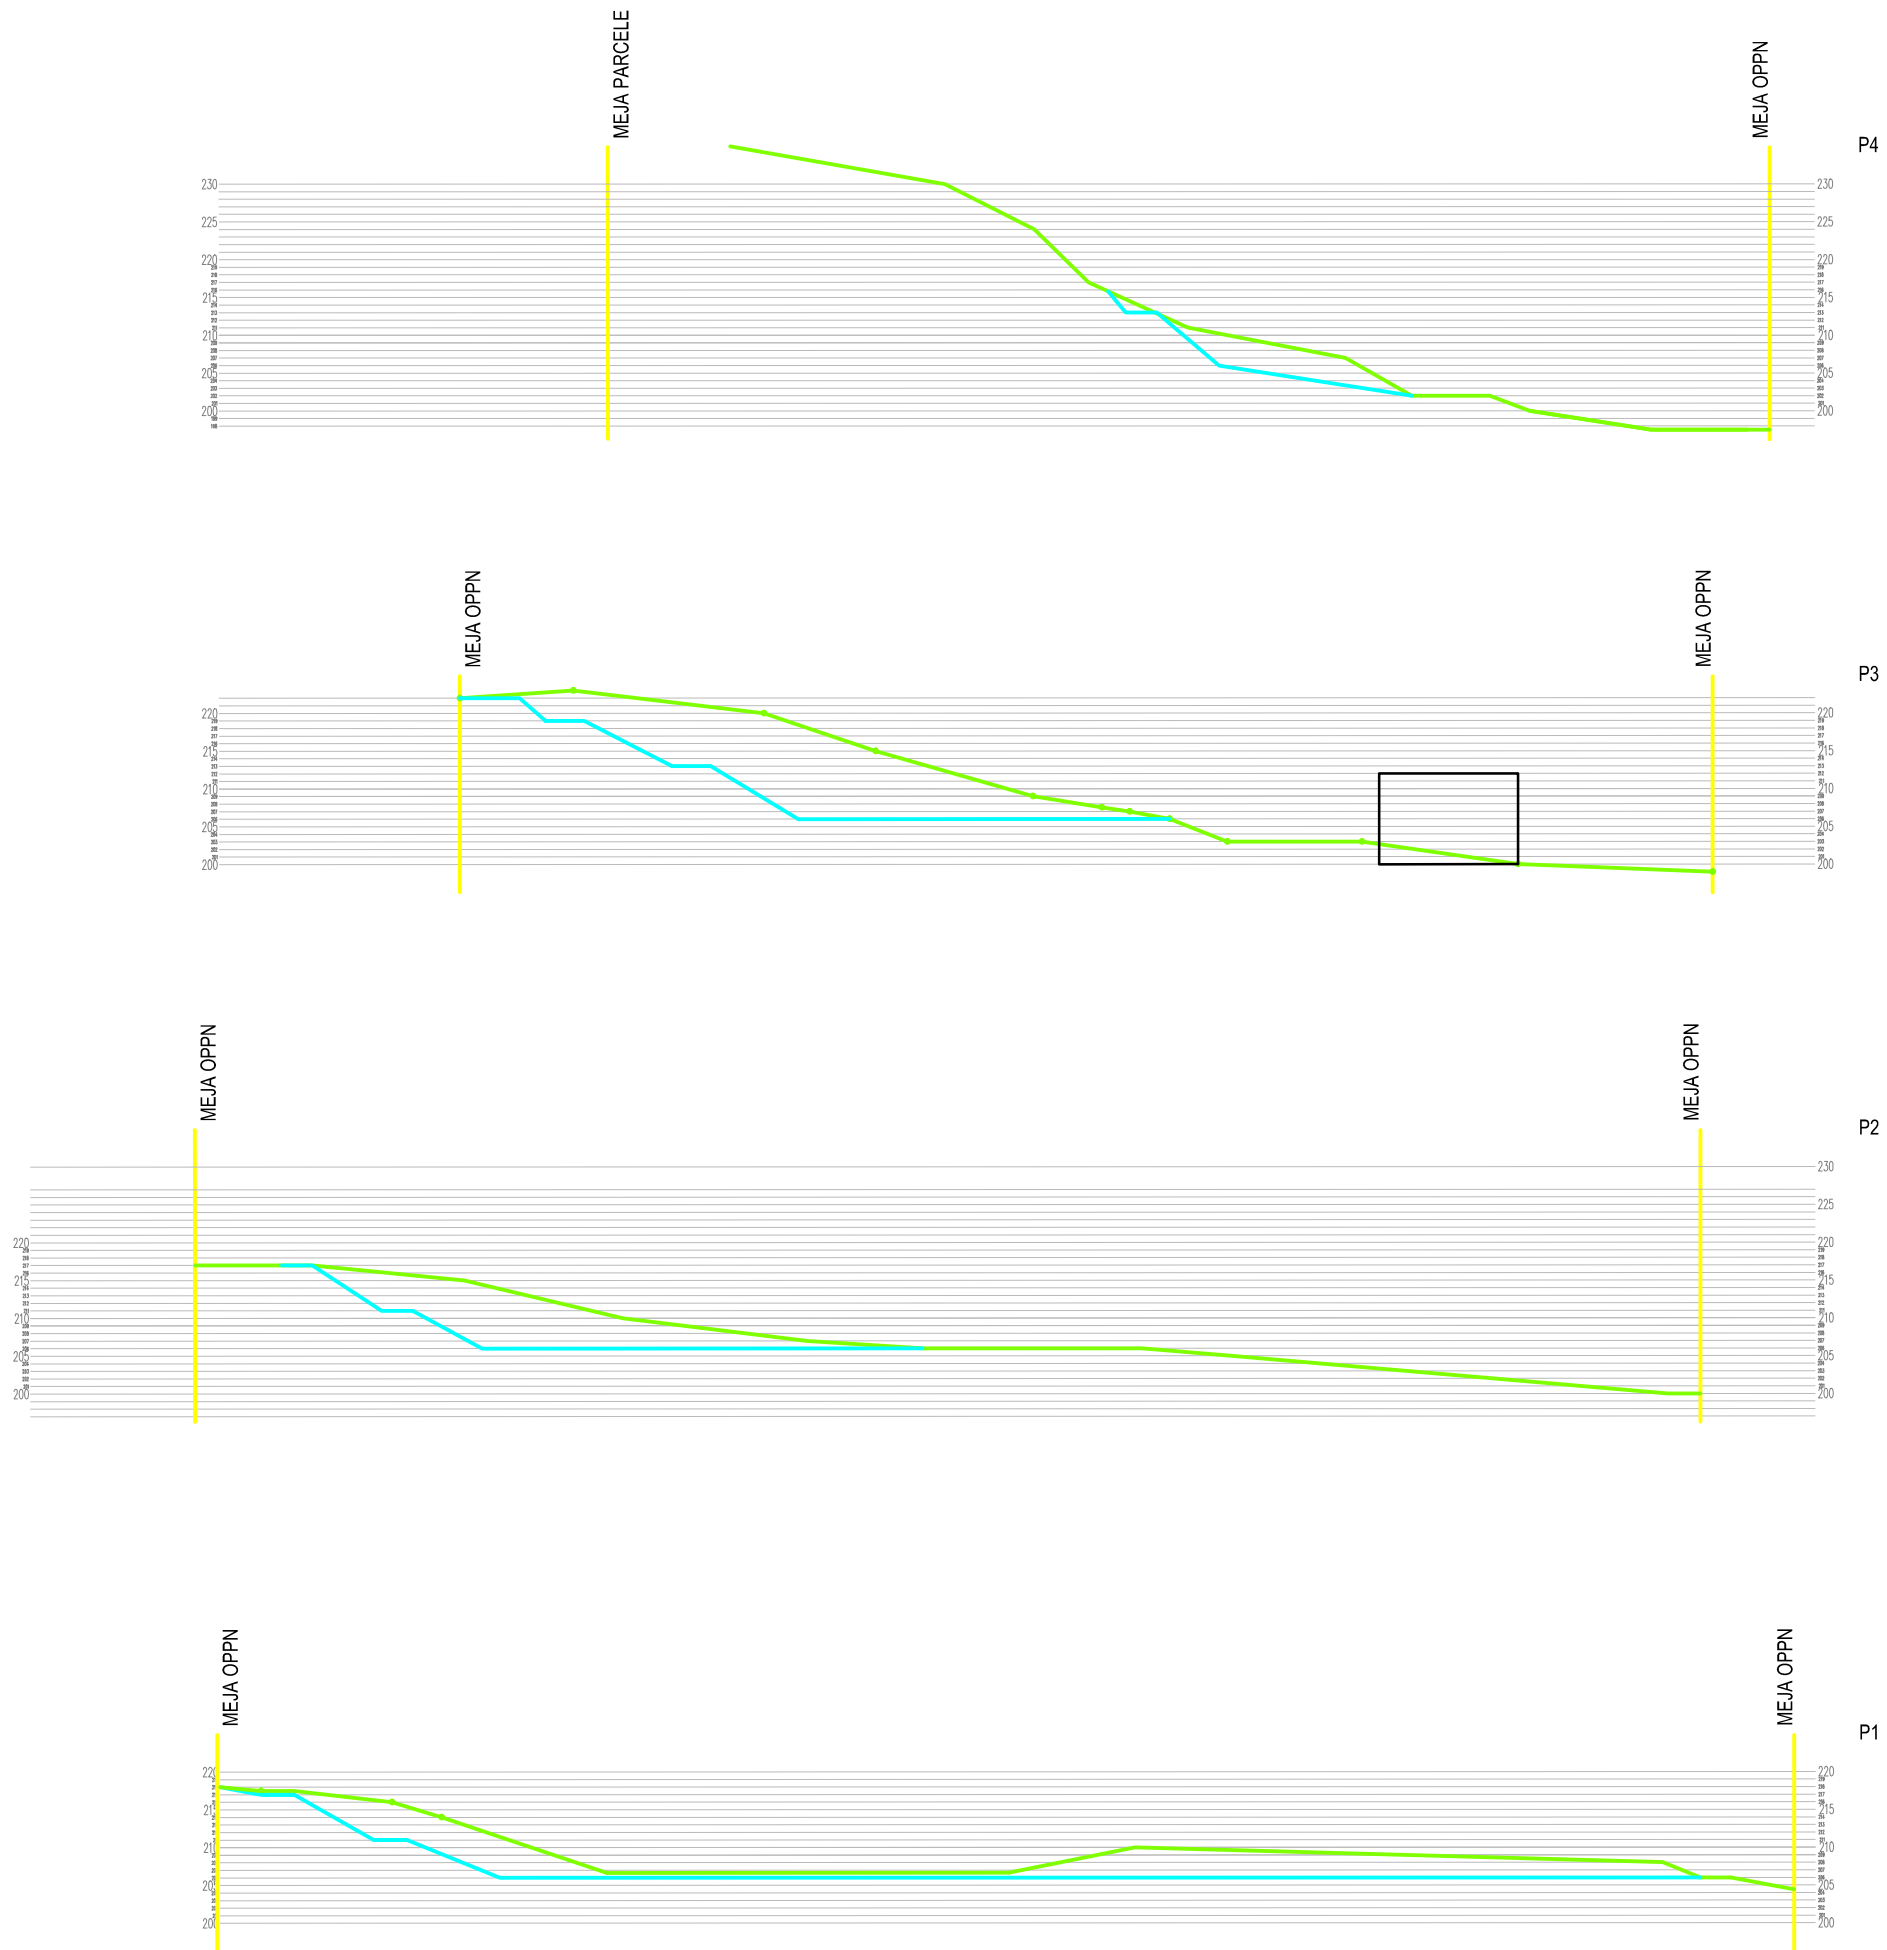

PREREZI SKOZI OBMOČJE

M 1 : 1000