




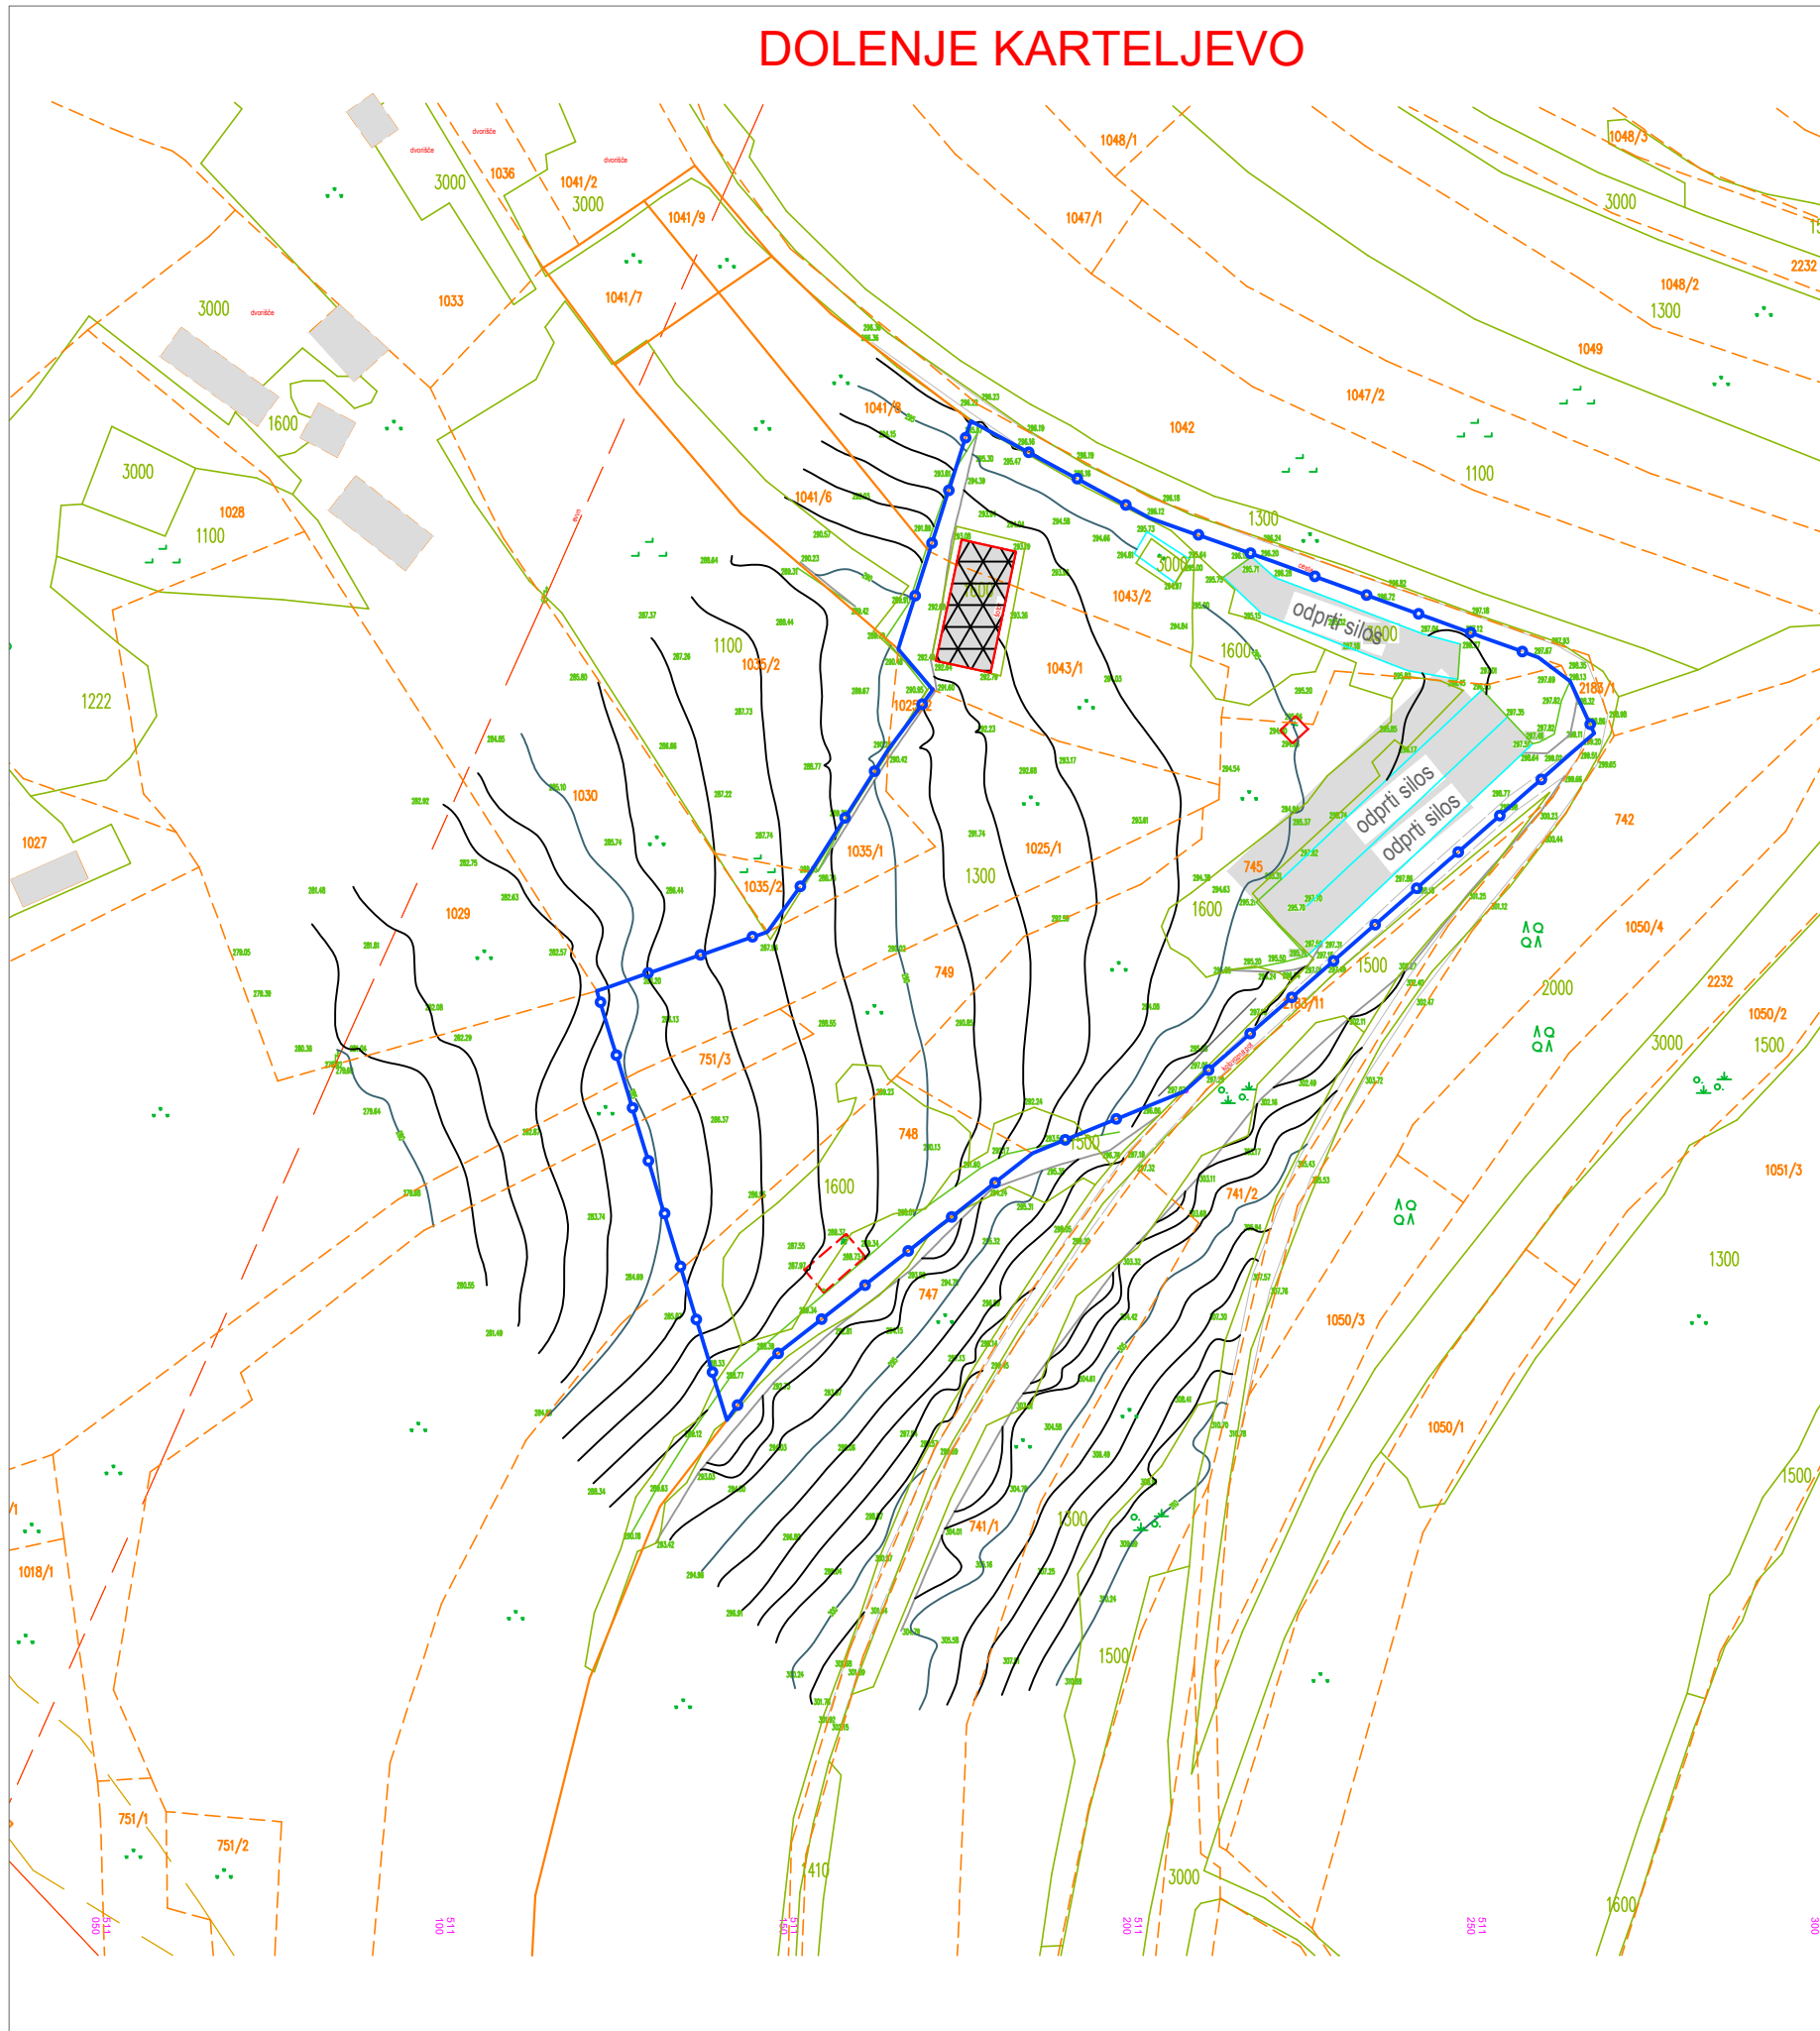


DOLENJE KARTELJEVO



LEGENDA:

-  Meja območja OPPN
-  Parcelna meja
-  Dejanska raba
-  Obstoječi objekti
-  Odstranitev obstoječega šotora

Površina območja OPPN: 9017 m²
 –SKk: 1677 m²
 –K1: 4753 m²
 –K2: 4744 m²

Naslov karte:	Prikaz obstoječega stanja		
Vsebina:	OPPN za širitev kmetijskega gospodarstva z id. št. KMG-MID 100363783 v Dolenjem Karteljevem		
Prilavljavec:	MESTNA OBČINA NOVO MESTO Seidlova cesta 1, 8000 Novo mesto		
Izdovalec:	SAPO d.o.o., Ulica pod lipo 15 8340 Crnomelj	Faza:	Dopolnjen osnutek
Prostorski načrtovalec:	Danijela Kure Kastelc, univ. dipl. inž. arh.	Identif. št.:	ZAPS 1559 A
Področje GJl:	Irena Judež, univ.gradb.	IZS-G091	
Sodelavec:	Matěj Kure, dipl. vizual. umet.	Merilo:	1:5000
Številka projekta:	1/2019-OPPN	Datum:	Junij 2019
			Številka risbe: 2