


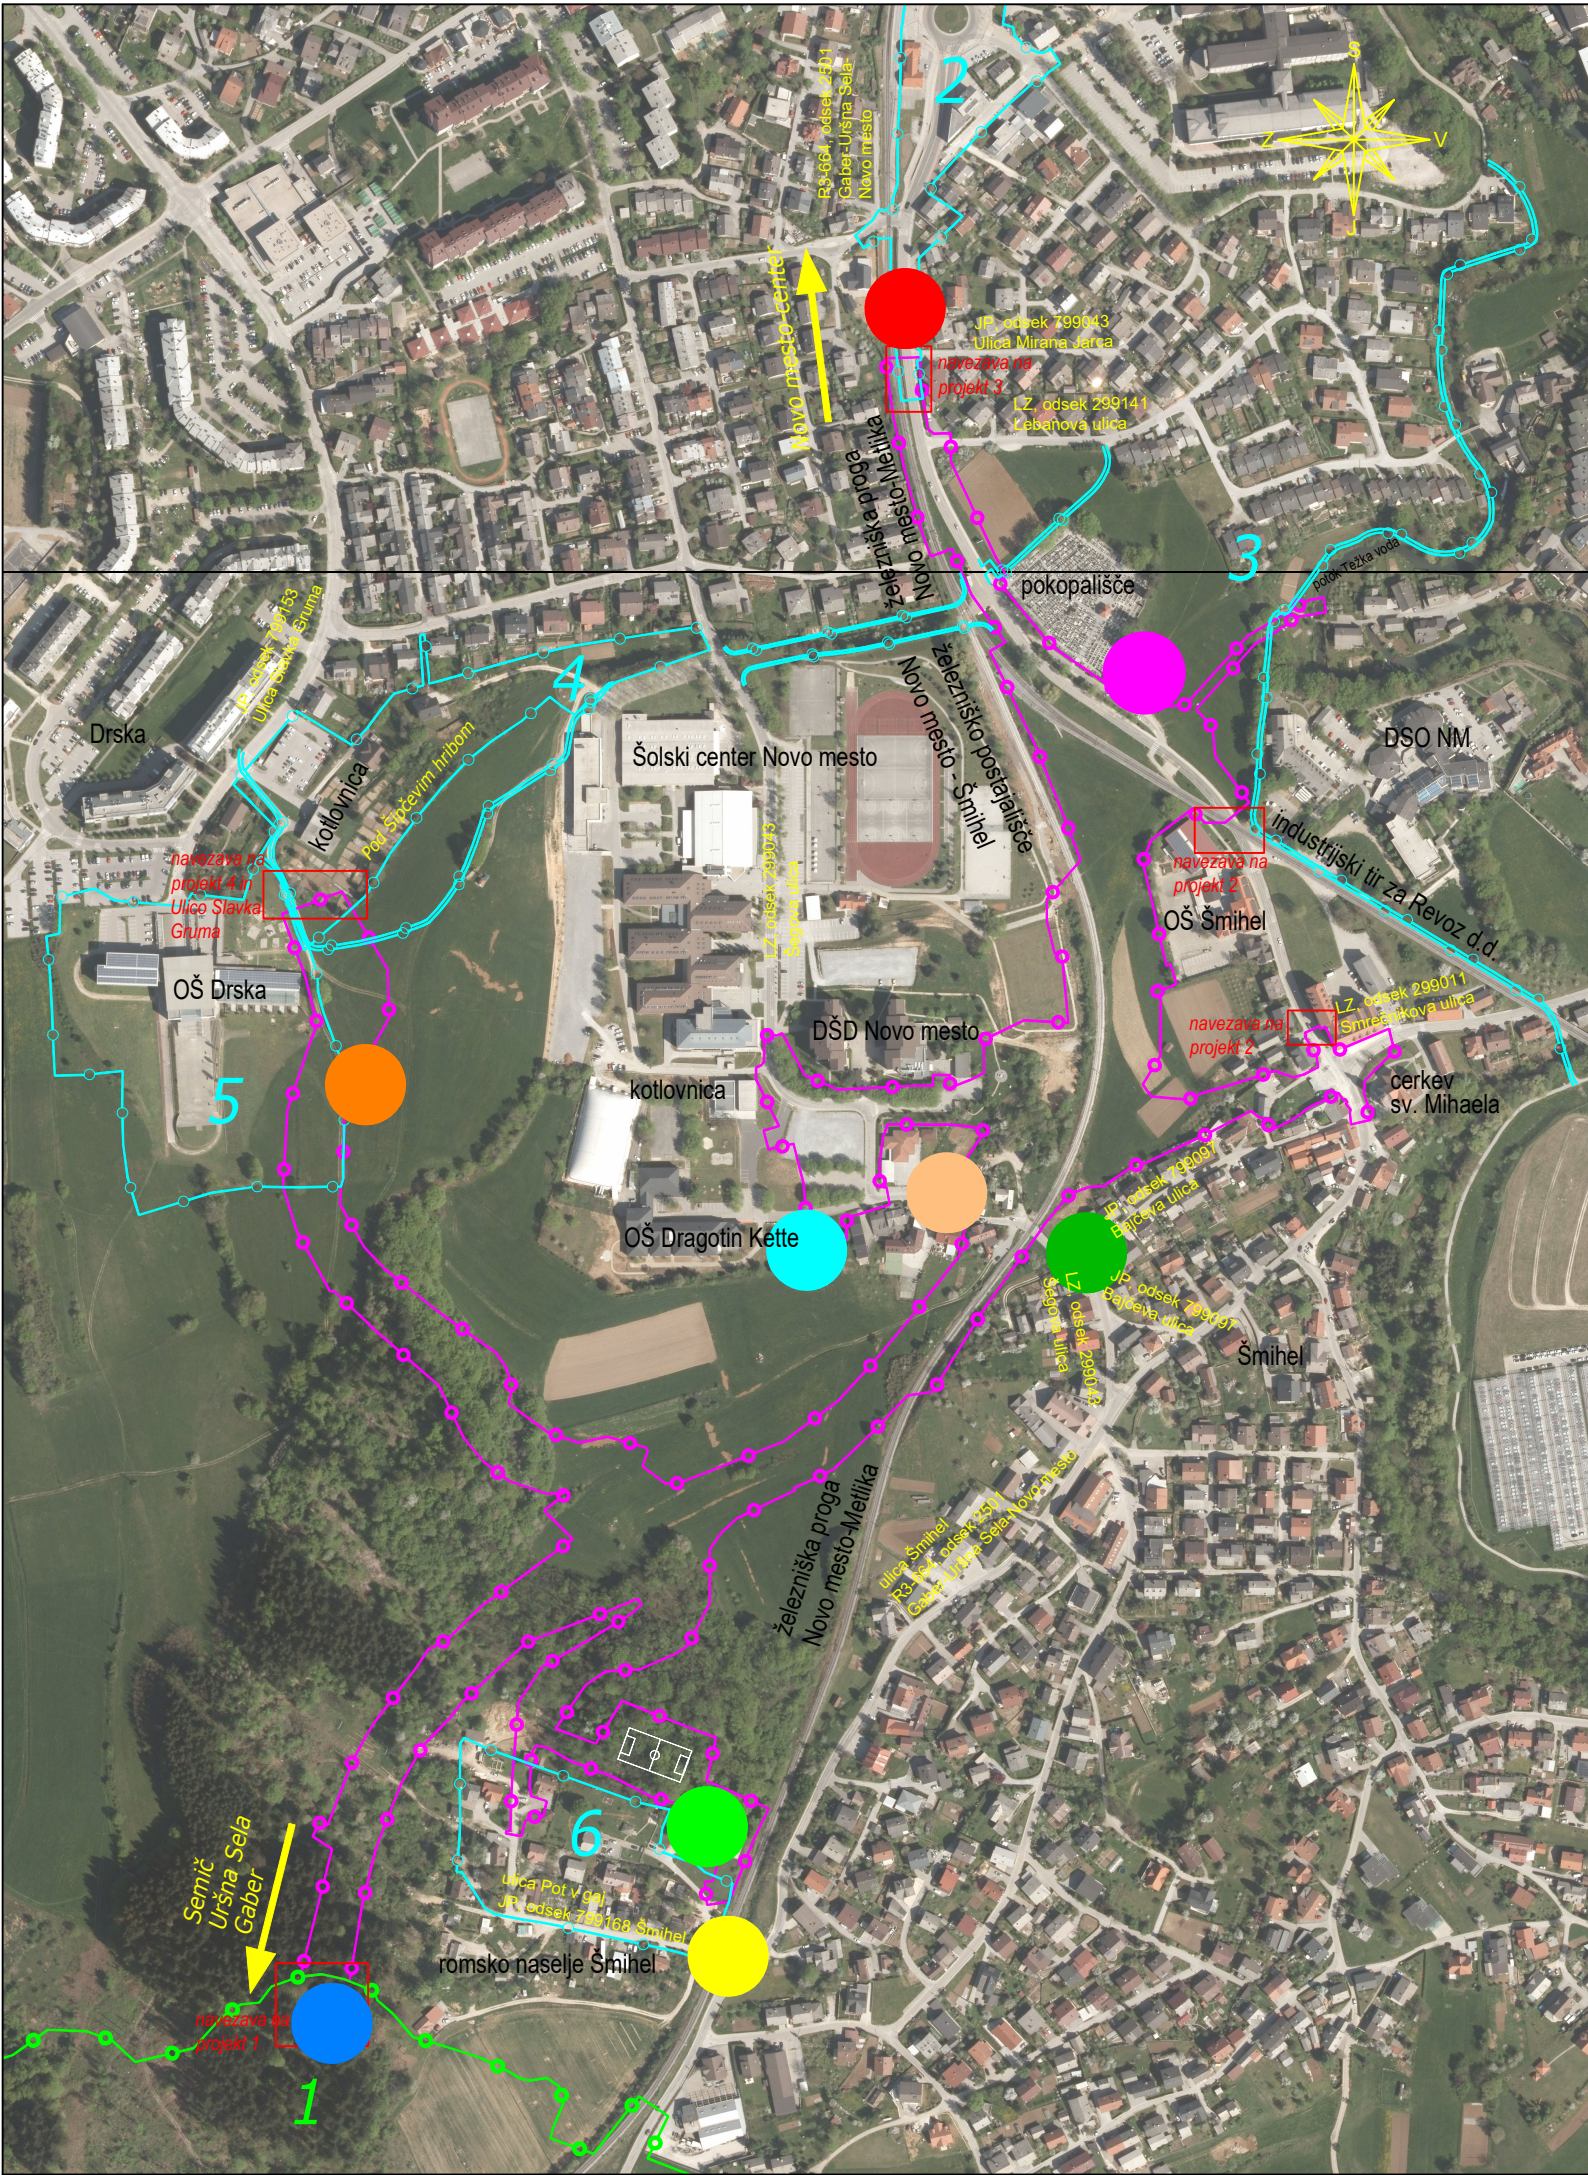

LEGENDA:	
	območje veljavnega DPN*
	območje veljavnega OPPN*
	območje OPPN
Opomba: Izdelano na podlagi idejnega projekta - Rekonstrukcija in prestavitve dela Šmihelske ceste v Novem mestu R3 664/2501 Gaber-Uršna Sela-Novno mesto od navezave na državni prostorski načrt 3. razvojne osi do km 21.620 (projekt št.: P-2013/37, december 2015, izdelal: GPI d.o.o., Novo mesto) in Strokovne podlage za pripravo OPPN za obvoznico Šmihel (izdelal: GPI d.o.o., december 2017).	
	navezava na projekt*
	gradnja trase plinovoda, vodovoda in drenaže, vključno s postavitvijo prometnega znaka
	postavitev prometnega znaka zaradi ukinitve nivojskega železniškega prehoda
	gradnja trase padavinske kanalizacije, drenaže, cestne razsvetljave, postavitev ograje in prometnega znaka ter gradnja cestnega priključka z večnamensko potjo in zelenico
	gradnja trase padavinske kanalizacije in kanalizacije komunalnih odpadnih voda
	ureditev utrjenega dostopa (uvoz – izvoz) do kmetijskih površin, tudi za potrebe urgence Splošne bolnice Novo mesto
	gradnja dovoza do nadomestne stanovanjske stavbe v UE B
	ukinitve nivojskega železniškega prehoda za dostop do romskega naselja Šmihel, po realizaciji ceste za romsko naselje
Opomba: Eventualno se lahko ohrani kot peš in kolesarska pot, če s tem soglašja upravljavec železniške proge.	
	rušitev nestanovanjskega (pomožnega) objekta v romskem naselju
	navezava na UN za pešpoti in kolesarske poti Novega mesta (detajlno se določi pri izdelavi projektne dokumentacije)

* Opomba: Seznam tangiranih veljavnih prostorskih aktov in izdelane projektne dokumentacije je razviden na grafičnem načrtu 2 - Dof s prikazom območja urejanja.

		gradbeno projektiranje in inženiring, d.o.o. Ljubljanska c. 26, 8000 Novo mesto tel.: 07/33 77 630, fax. 07/33 77 631		IZS 1919		
Investitor/naročnik:		Mestna občina Novo mesto, Seidlova cesta 1, 8000 Novo mesto				
Objekt:		OPPN za obvoznico Šmihel				
Lokacija:		Novo mesto				
		Ime in priimek:	Ident. številka:	Podpis:		
Odg. vodja:		Ksenija Avsec, univ.dipl.inž.arh.	ZAPS A - 1214			
Odg. projektant:		Ksenija Avsec, univ.dipl.inž.arh.	ZAPS A - 1214			
Sodelavec:						
Naslov risbe:		PRIKAZ VPLIVOV IN POVEZAV S SOSEDNJI OBMOČJI				
Št. projekta:		Datum:	Faza:	Merilo:	Št. lista:	
P-2017/43		november 2019	USKLAJEN PREDLOG	M 1: 2500	12	