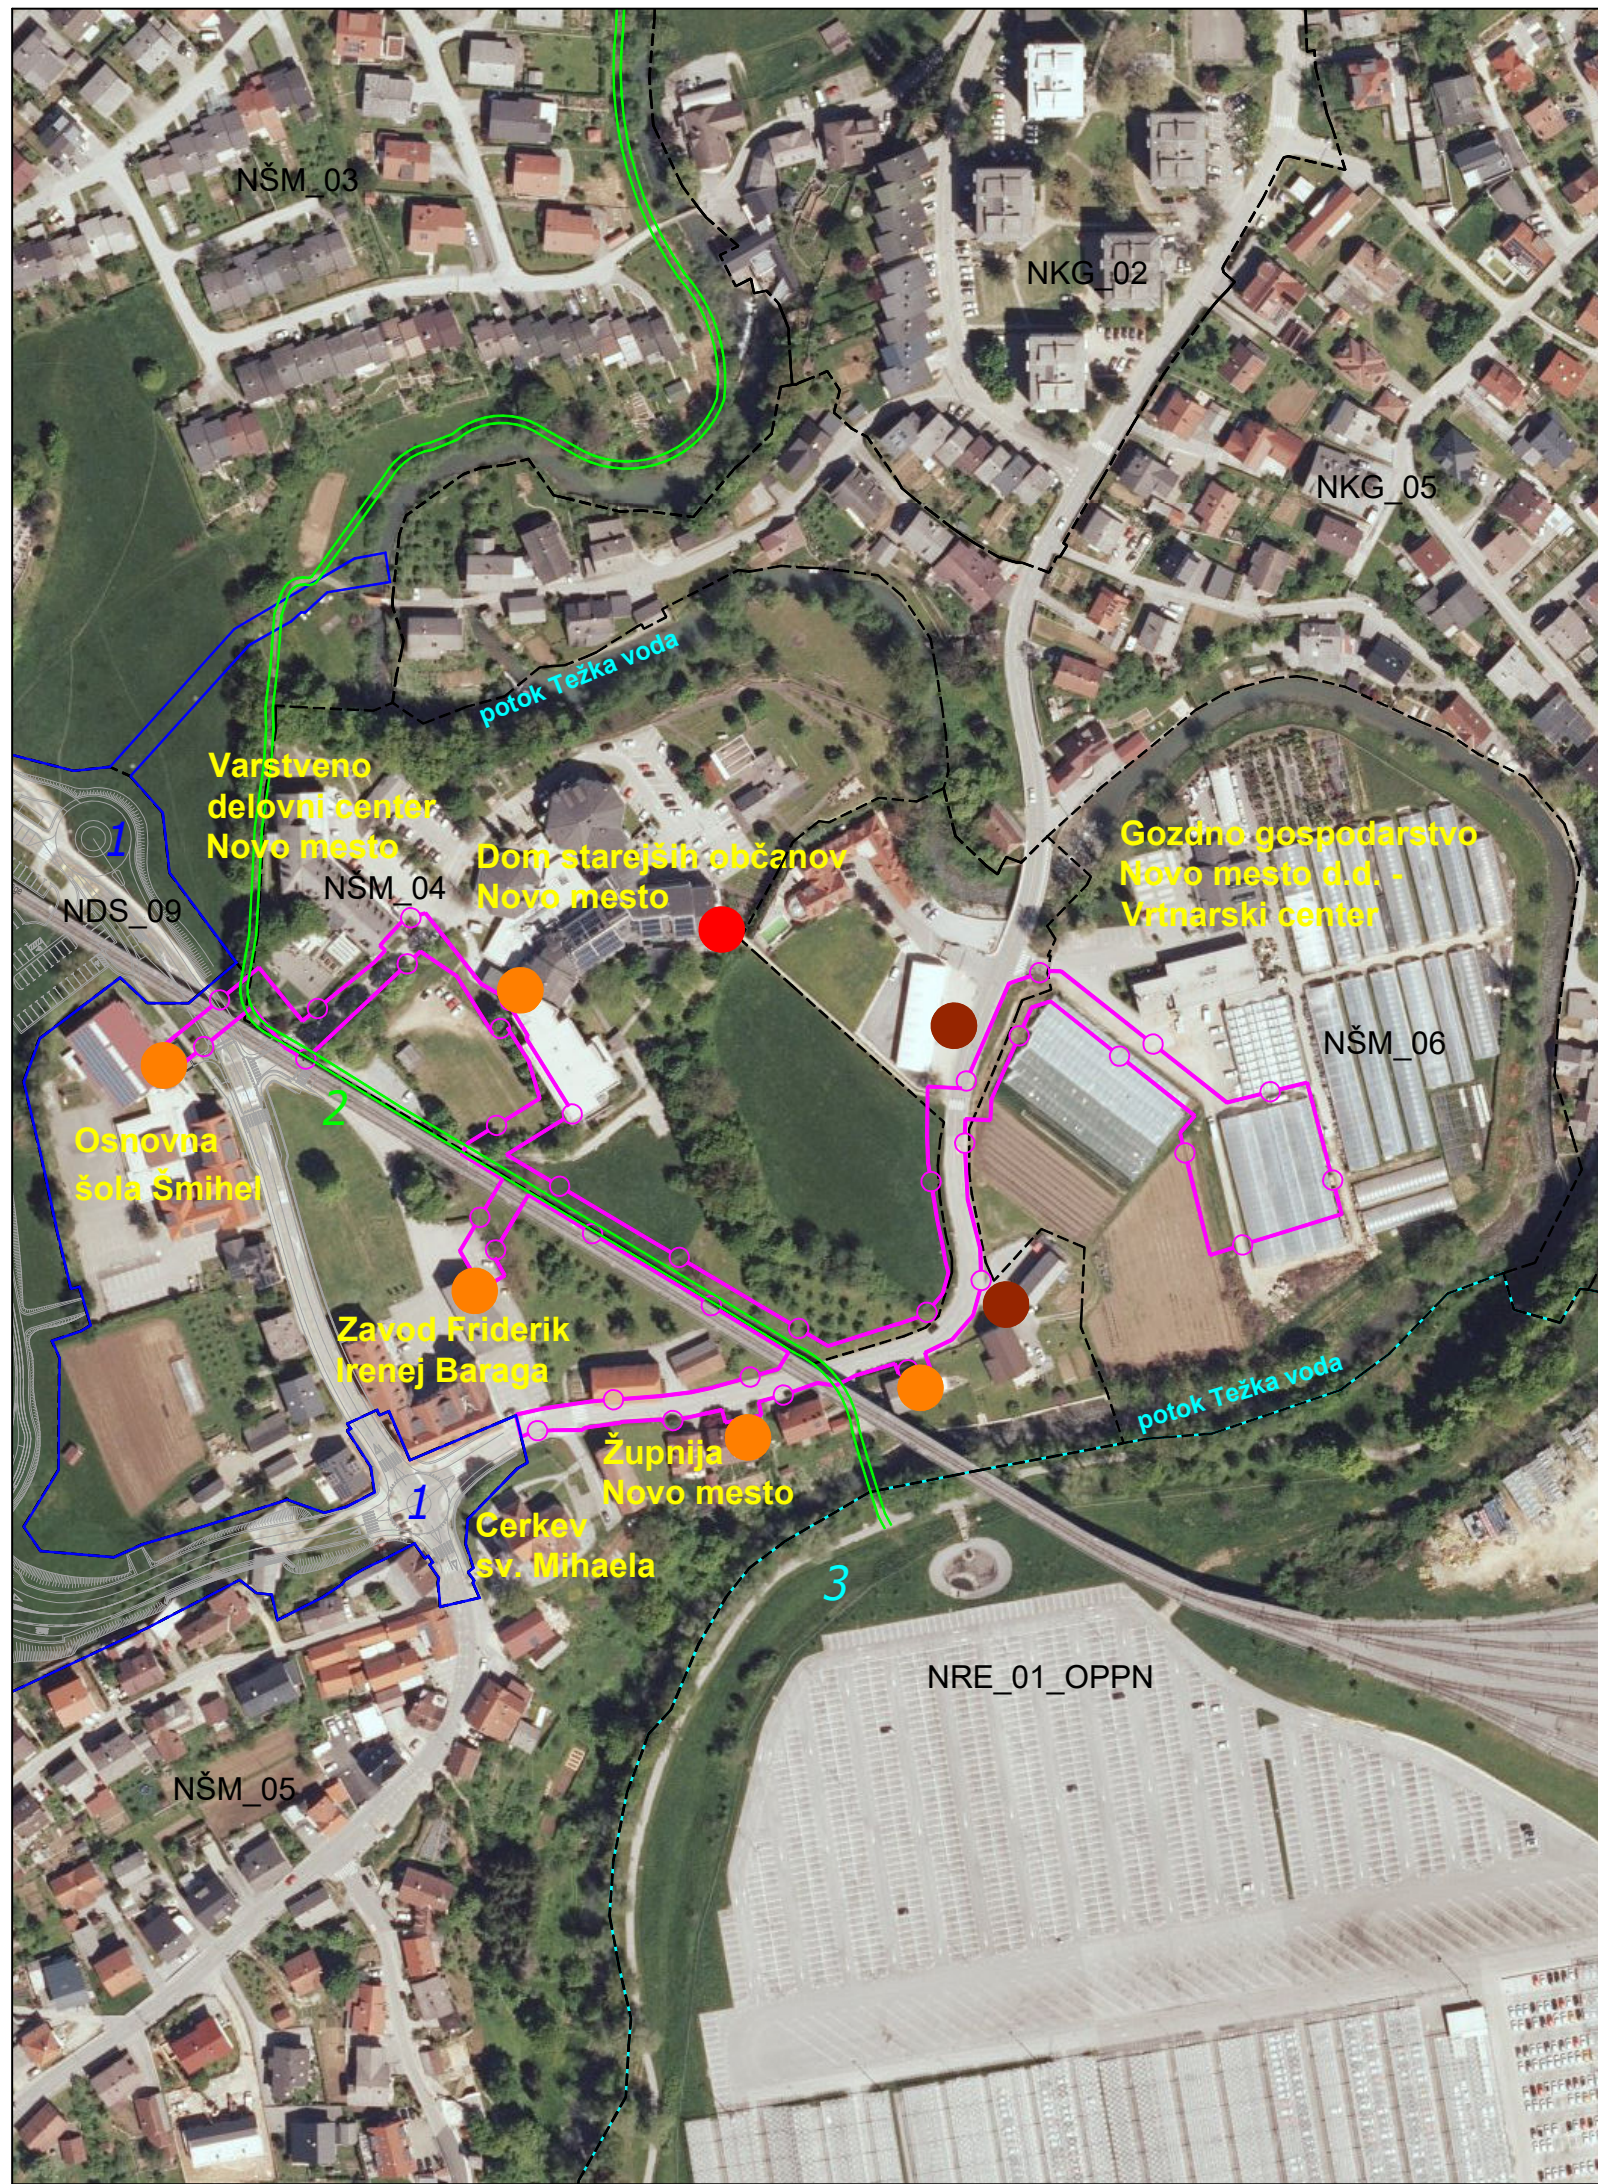
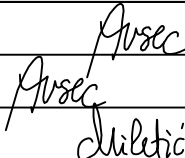


LEGENDA:

	območje OPPN DOLB GG Novo mesto
	OPPN za obvoznico Šmihel*
	UN pešpoti in kolesarske poti Novega mesta*
	OPPN Revoz*
	oznaka in meja EUP
	vzankanje v obstoječe SN omrežje
	prenova trase kanalizacije odpadnih voda (zamenjava cevi)
	priklučevanje objektov na predvideni toplovod

* OPPN:

- 1 - Odlok o Občinskem podrobnem prostorskem načrtu za obvoznico Šmihel (Dolenjski uradni list RS, št. 29/19)
- 2 - Odlok o ureditvenem načrtu za pešpoti in kolesarske poti Novega mesta (Uradni list RS, št. 122/04)
- 3 - Odlok o občinskem podrobnem prostorskem načrtu Revoz (Dolenjski uradni list RS, št. 41/16)

Projektant:	 gradbeno projektiranje in inženiring, d.o.o. Novo mesto Kočevarjeva ulica 31, 8000 Novo mesto tel.: 07/33 77 630, e-mail: info@gpi.si			
Investitor/naročnik:	GG NOVO MESTO d.d., Smrečnikova ulica 45, 8000 Novo mesto			
Objekt:	OPPN DOLB GG NOVO MESTO			
Lokacija:	Novo mesto			
	Ime in priimek:	Identifikacijska številka:	Podpis:	
Pooblaščen vodja:	Ksenija Avsec, univ. dipl. inž. arh.	PA PPN, ZAPS 1214		
Pooblaš. arh./inž.:	Ksenija Avsec, univ. dipl. inž. arh.	PA PPN, ZAPS 1214		
Sodelavec:	Nika Miletić, mag. inž. kraj. arh.			
Grafični načrt:	Prikaz vplivov in povezav s sosednjimi območji			
Številka projekta:	Datum:	Faza:	Merilo:	Št. grafičnega načrta:
P-2023/02	december 2023	DOPOLNJEN OSNUTEK	M 1:2500	9

Vir: GURS, Zbirka podatkov daljinskega zaznavanja (<https://www.e-prostor.gov.si/>; Ortofoto I. 2021)