




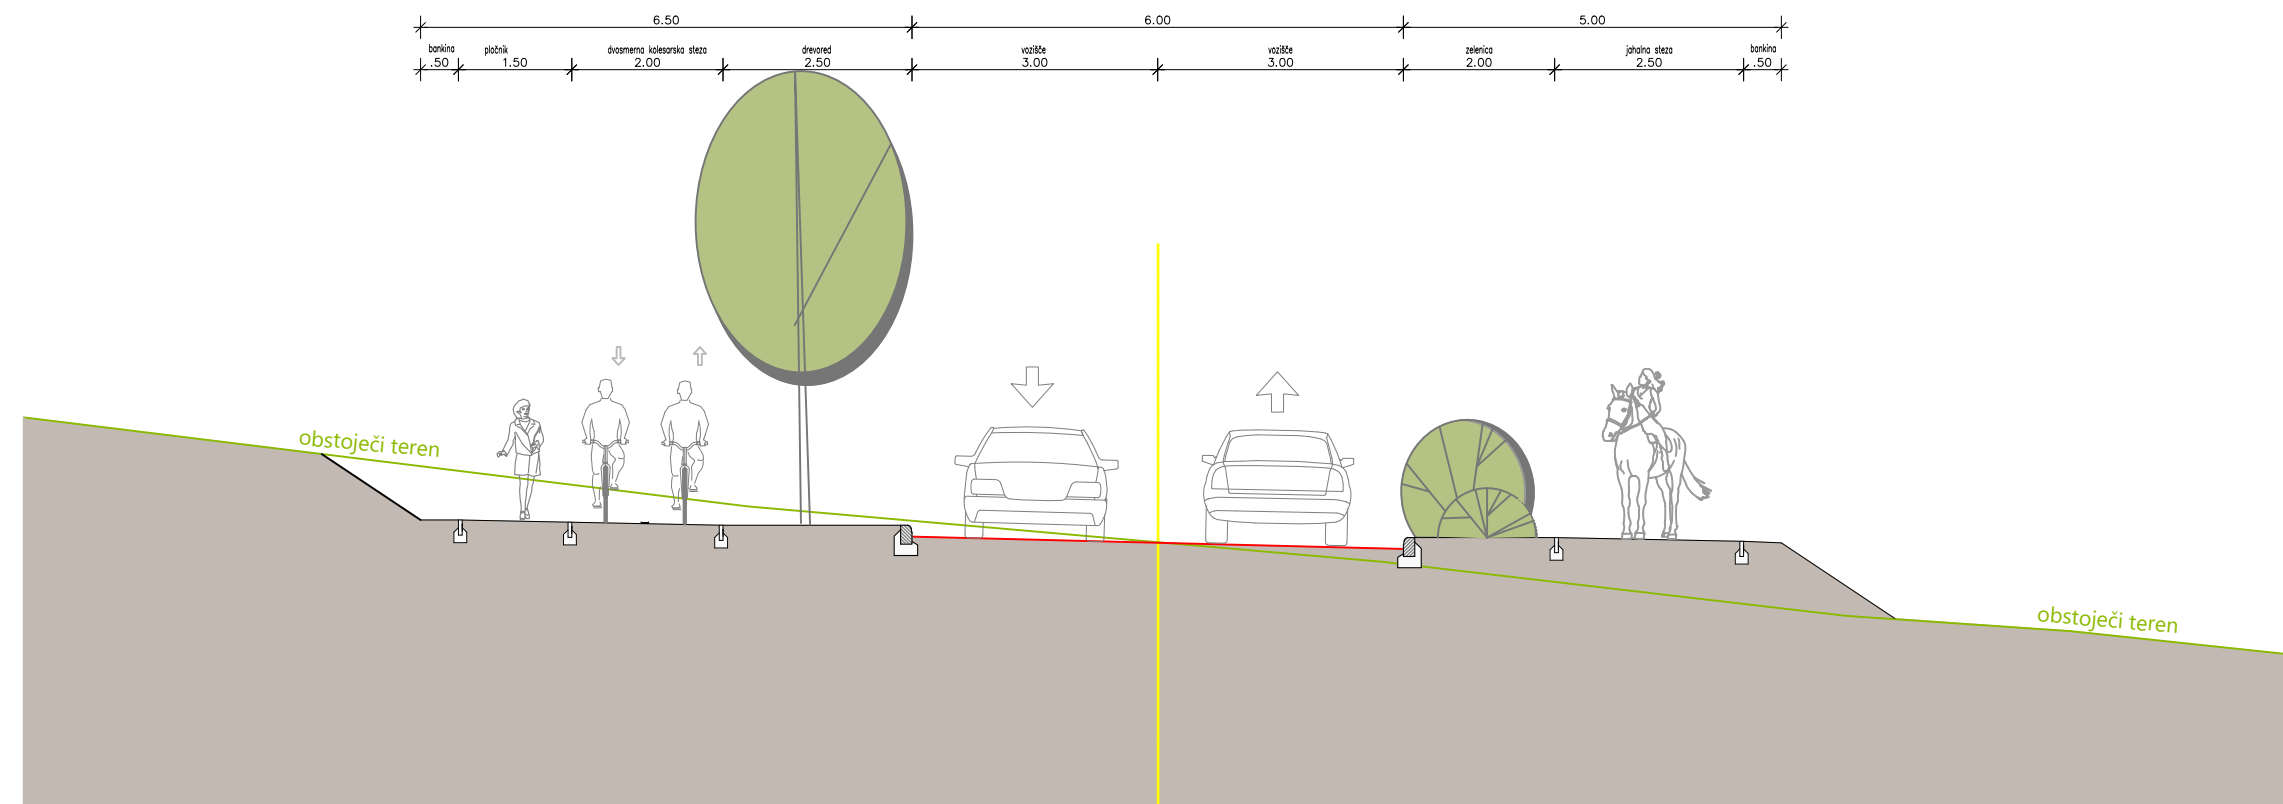


TPP Ceste 1 (pogled proti jugu), Ceste 2 (pogled proti zahodu) in Ceste 3 do uvoza v kamp (pogled proti zahodu)

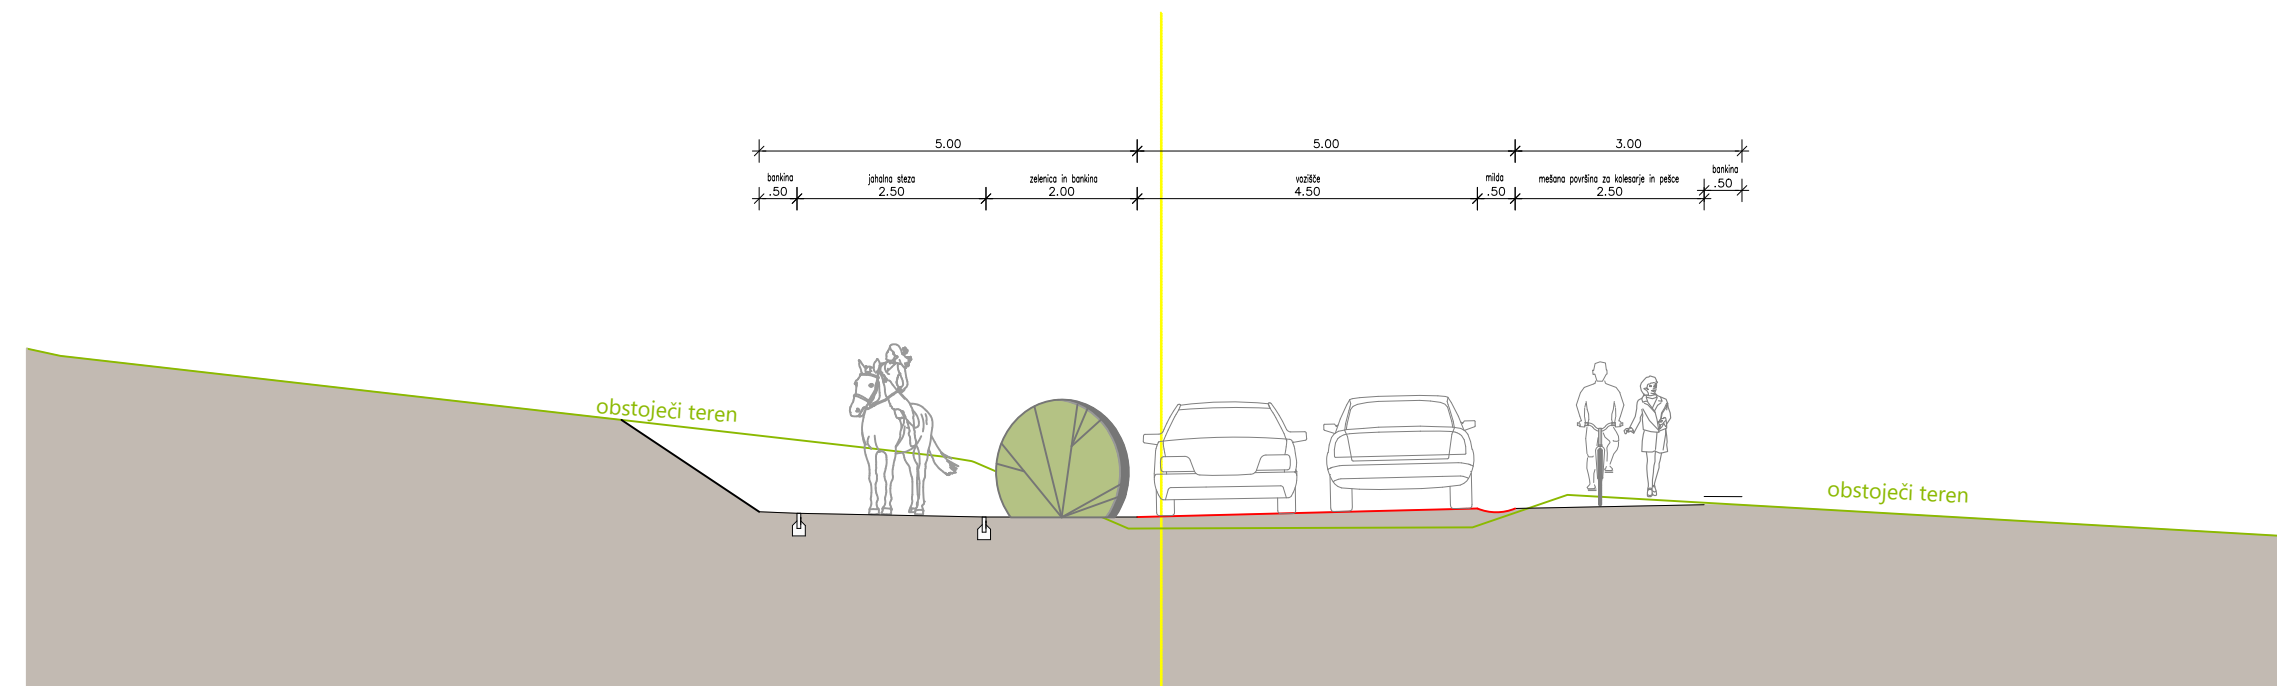

TPP Ceste 8 (pogled proti severu)

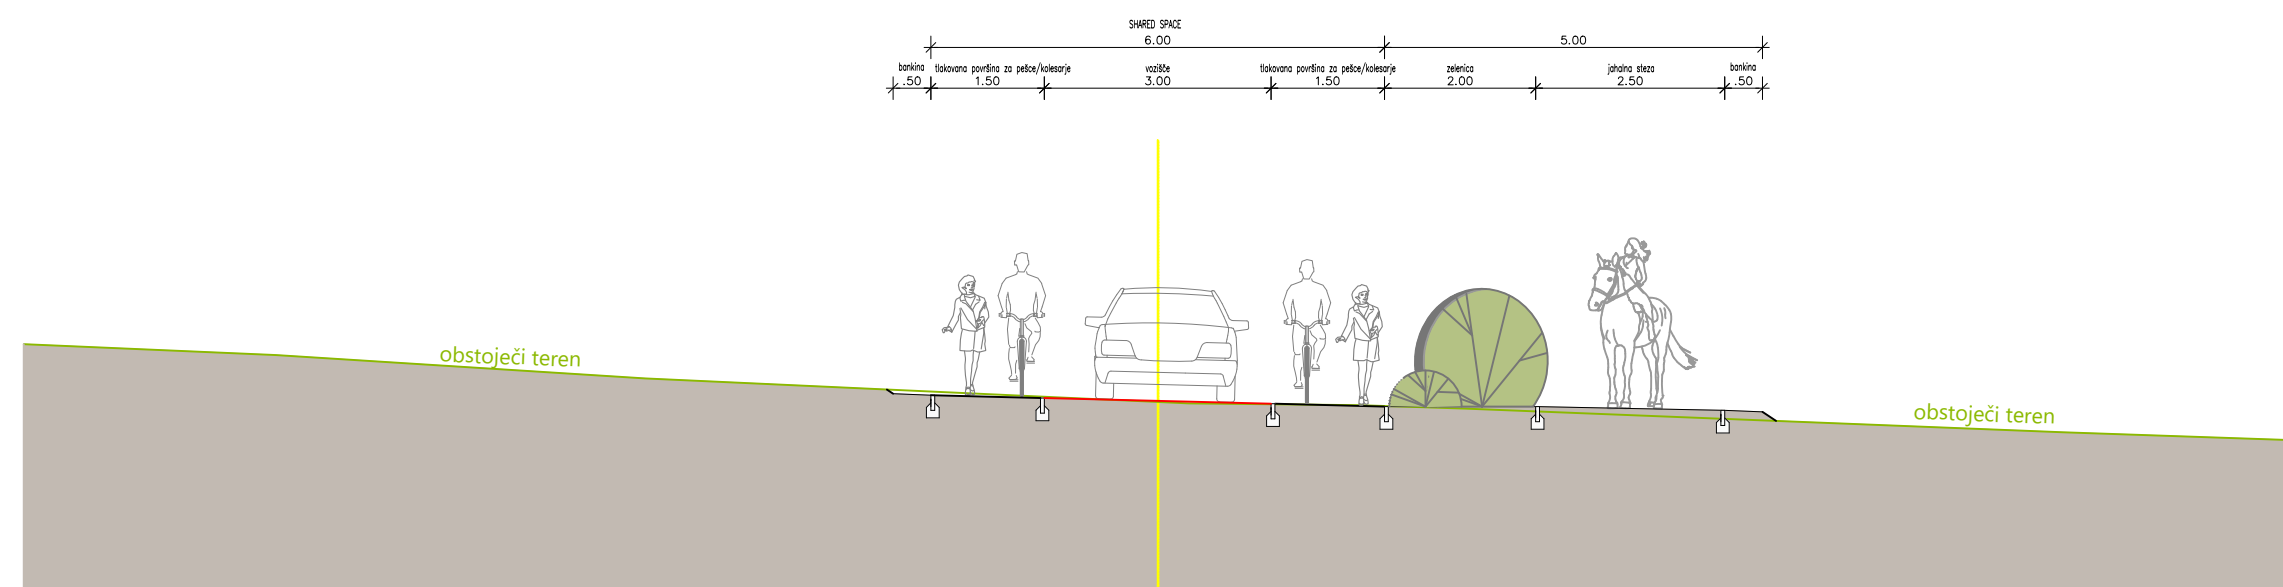

TPP Ceste 3 od uvoza v kamp do objektov konjeniškega centra (pogled proti zahodu)

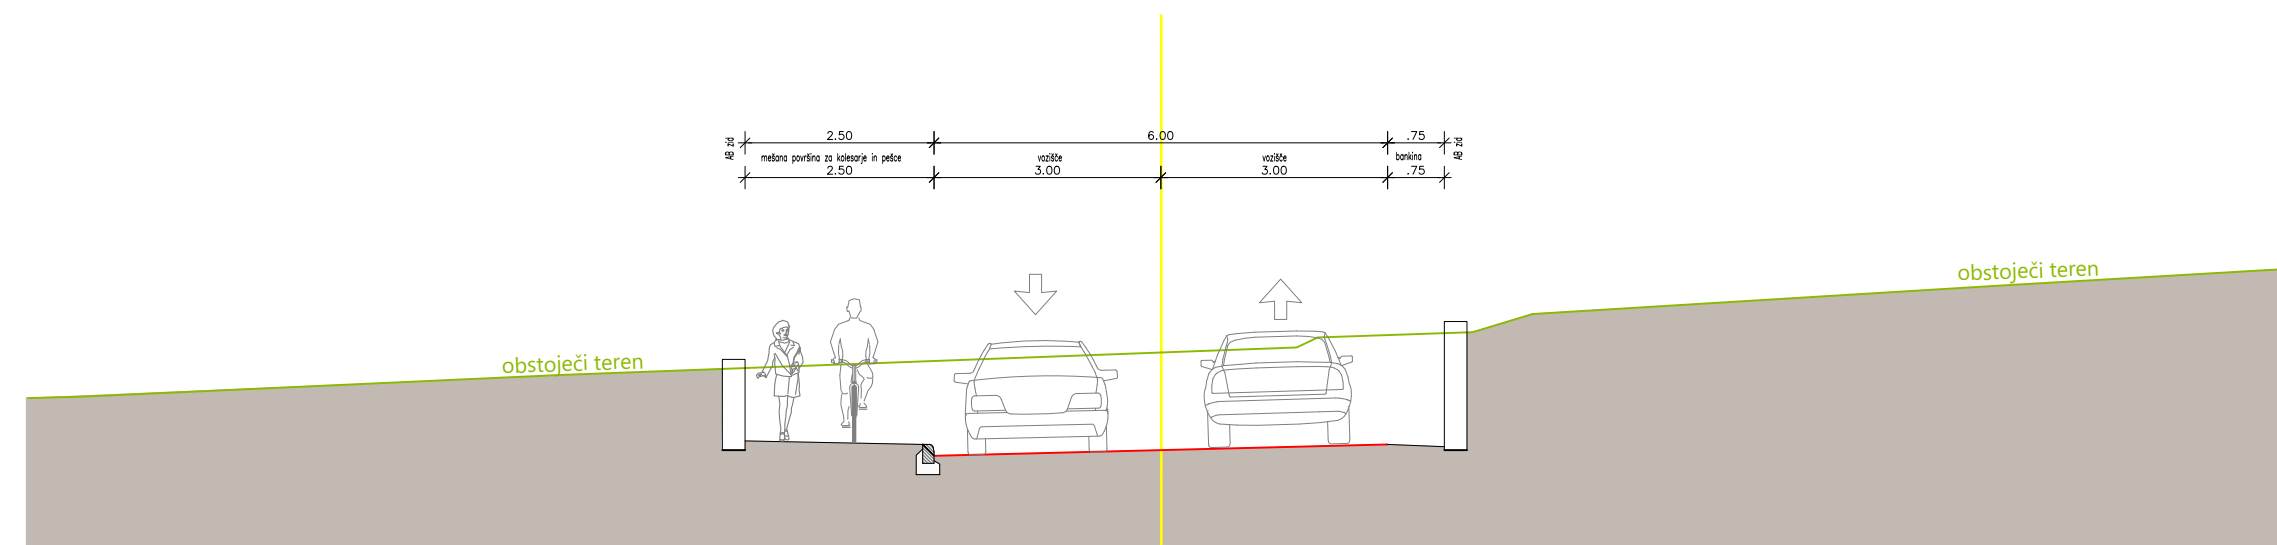

TPP Ceste 4 (pogled proti zahodu) in Ceste 9 (pogled proti zahodu)

naročnik	Mestna občina Novo mesto	izdelovalec	ACER ACER Novo mesto d.o.o.
vodja naloge	mag. JELKA HUDOKLIN, univ.dipl.inž.kraj.arh., ZAPS 0850 KA		
sodelavci	IGOR ČRNUGELJ, univ.dipl.inž.arh. ZAPS 1079 A mag. ZORAN GAJSKI, univ.dipl.gosp.inž., IZS G-3043 mag. RADOVAN NIKIĆ, univ.dipl.inž.grad. IZS G-0324		
naloga	OBČINSKI PODROBNI PROSTORSKI NAČRT ŠPORTNO-REKREACIJSKI PARK ČEŠČA VAS	ID prostorskega akta	1507
		št. naloge	J-3/20
faza	PREDLOG	datum	november 2020
grafični prikaz	TIPIČNI PREČNI PREREZI CEST	merilo	št. lista:
		1:100	14